



MTR: EEG000304

Litsents: Geodeetilised ja kartograafilised tööd nr 784 MA

Töö nr: 19-G-1002

TARTUMAA ELVA VALD KÄÄRDI ALEVIK

MAISI TN 2 VEE- JA KANALISATSIOONITORUSTIKU TEOSTUSMÕÕDISTUS

M 1:500

TEOSTUSJONIS

Vastutav spetsialist:

Ahto Lahe

Geodeet:

Ahto Lahe

Mai 2019, Tartu

SISUKORD

- | | |
|--------------------------|---|
| 1. Seletuskiri | 2 |
| 2. Teostusjoonis M 1:500 | 4 |

GEODEETILISE MÕÕDISTAMISE SELETUSKIRI

Mõõdistatava objekti asukoht: Tartumaa Elva vald Käärdi



Töö sisu: Maisi tn 2 vee- ja kanalisatsioonitorustiku teostusmõõdistus.

Töö tellija: OÜ Mihkel X

Mõõdistamise aeg: mai 2019; Koostamise aeg: mai 2019.

Geodeet: A. Lahe; Vastutav isik: A. Lahe

Kasutatud instrumendid: Elektrontahhümeeter Trimble SPS700; GNSS-seade Trimble R8.
Mõõdistusviis-tahhümeetriline.

Koordinaatide süsteem: L-Est 97; Kõrguste süsteem: EH2000.

Mõõdistamisvõrgu lähtepunktid on määratud VRS Now baasjaamade süsteemi kasutades GNSS seadmega.

Joonise mõõtkava: 1:500.

Teostusjoonise koostamisel on abimaterjalina kasutatud Tartu piirkonna geoarhiivist ning Elva Vallavalitsusest saadud ol.olevaid geodeetilisi mõõdistusi ja teostusjooniseid.


Paigaldatud torustike pikkused:

Kanalisatsioonitorustik De160PVC– 18,7 m;

Veetorustik De32PE– 18,4 m.

Digitaalne plaan on joonestatud programmiga Bentley PowerCivil V8i.

Koostas: A. Lahe

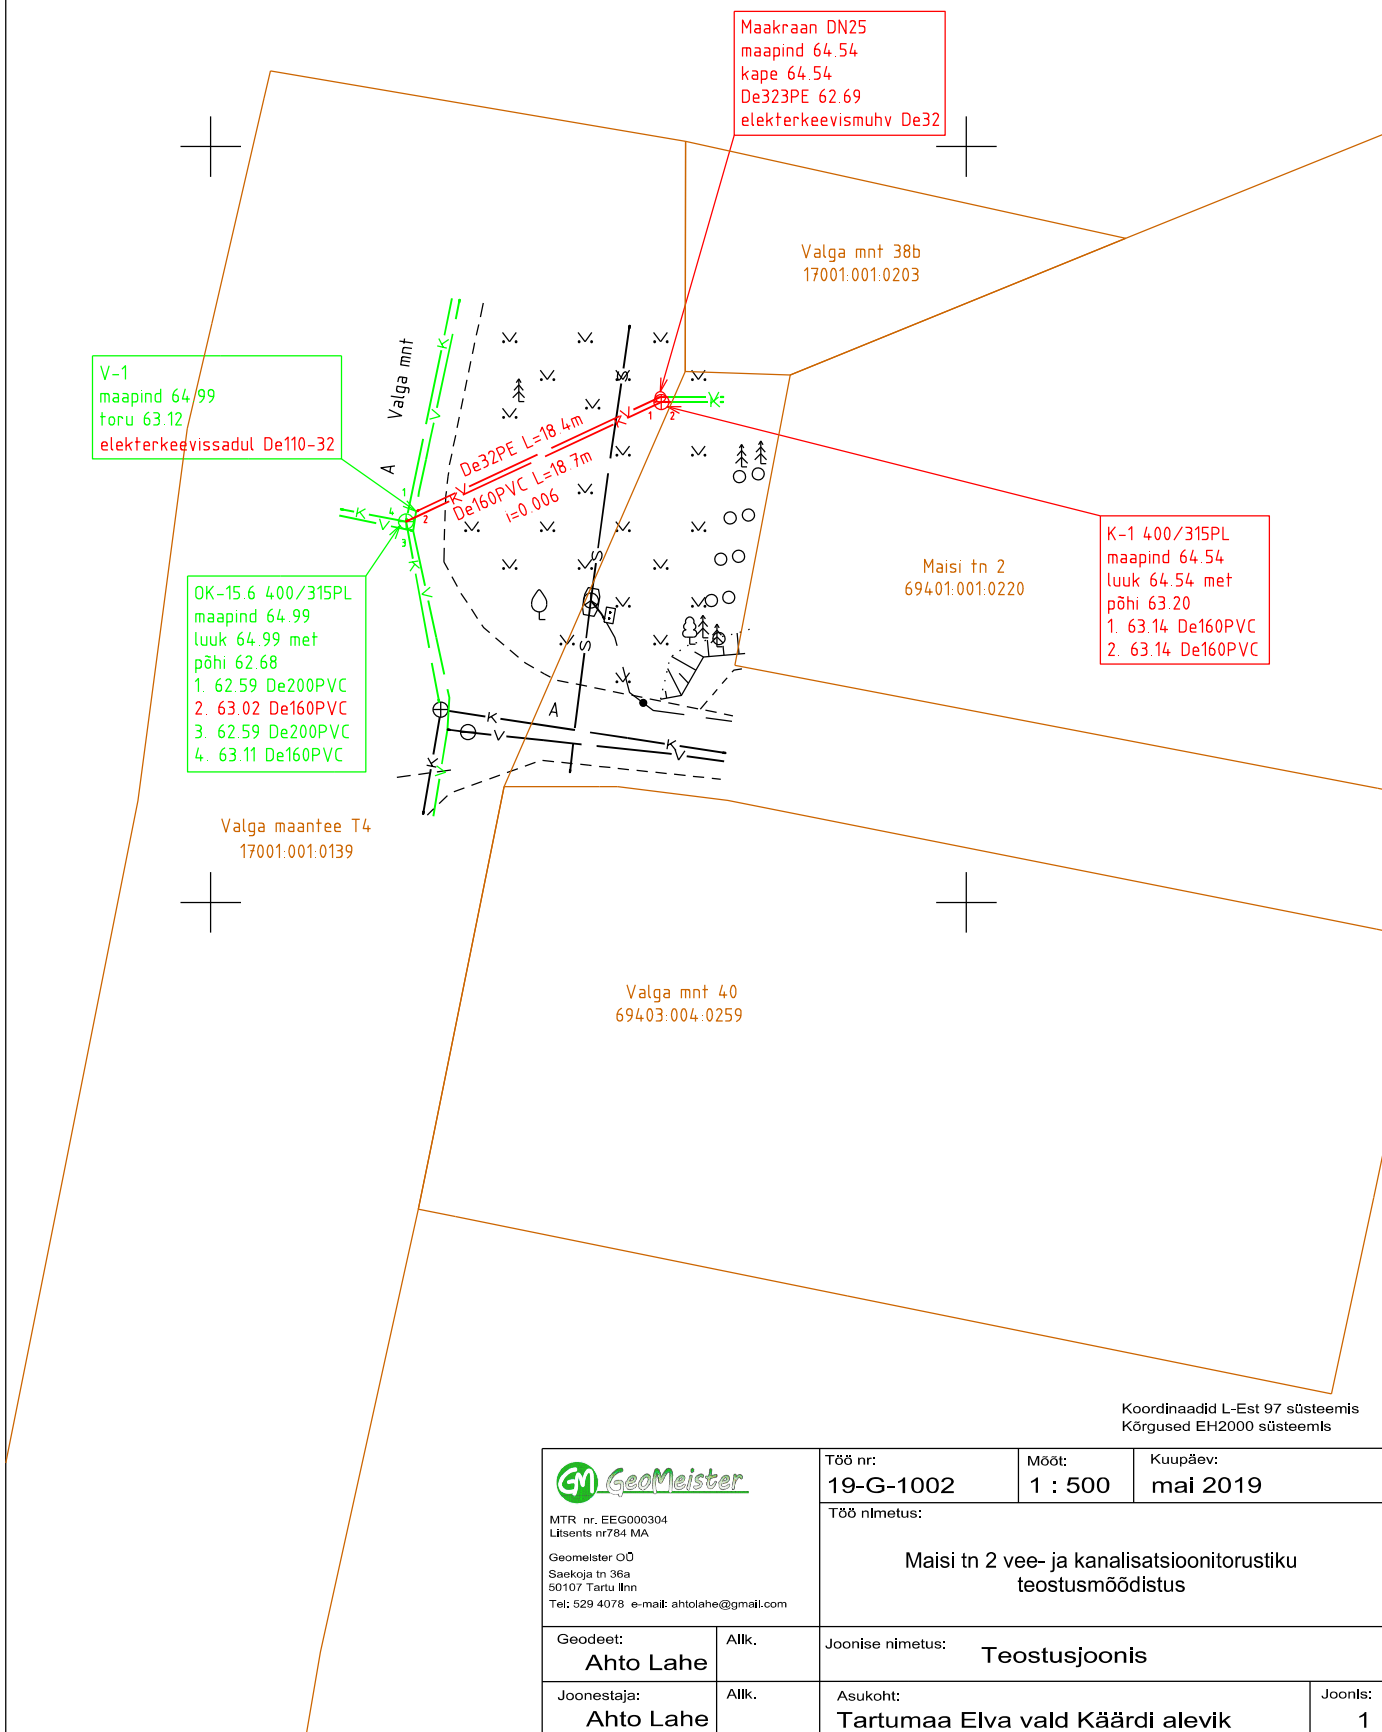

MTR nr. EEG000304
Lisents nr784 MA
GeoMeister OÜ
Saeoja tn 36a
50107 Tartu linn
Tel: 529 4078 e-mail: ahtolahe@gmail.com

Töö nr: 19-G-1002	Mööd: 1 : 500	Kuupäev: mai 2019
Töö nimetus: Maisi tn 2 vee- ja kanalisatsioonitorustiku teostusmöödistus		
Geodeet: Ahto Lahe	Alk. Ahto Lahe	Joonise nimetus: Teostusjoonis
Joonestaja: Ahto Lahe	Alk. Ahto Lahe	Asukoht: Tartumaa Elva vald Käärdis alevik
		Joonis: 1