



MTR: EEG000304

Litsents: Geodeetilised ja kartograafilised tööd nr 784 MA

Töö nr: 19-G-1039

TARTUMAA ELVA VALD ELVA LINN

PIKK TN 17 VEE- JA KANALISATSIOONITORUSTIKU TEOSTUSMÕÕDISTUS

M 1:500

TEOSTUSJONIS

Vastutav spetsialist:

Ahto Lahe

Geodeet:

Ahto Lahe


Juuni 2019, Tartu

SISUKORD

- | | |
|--------------------------|---|
| 1. Seletuskiri | 2 |
| 2. Teostusjoonis M 1:500 | 4 |

GEODEETILISE MÕÕDISTAMISE SELETUSKIRI

Mõõdistatava objekti asukoht: Tartumaa Elva vald Elva linn.

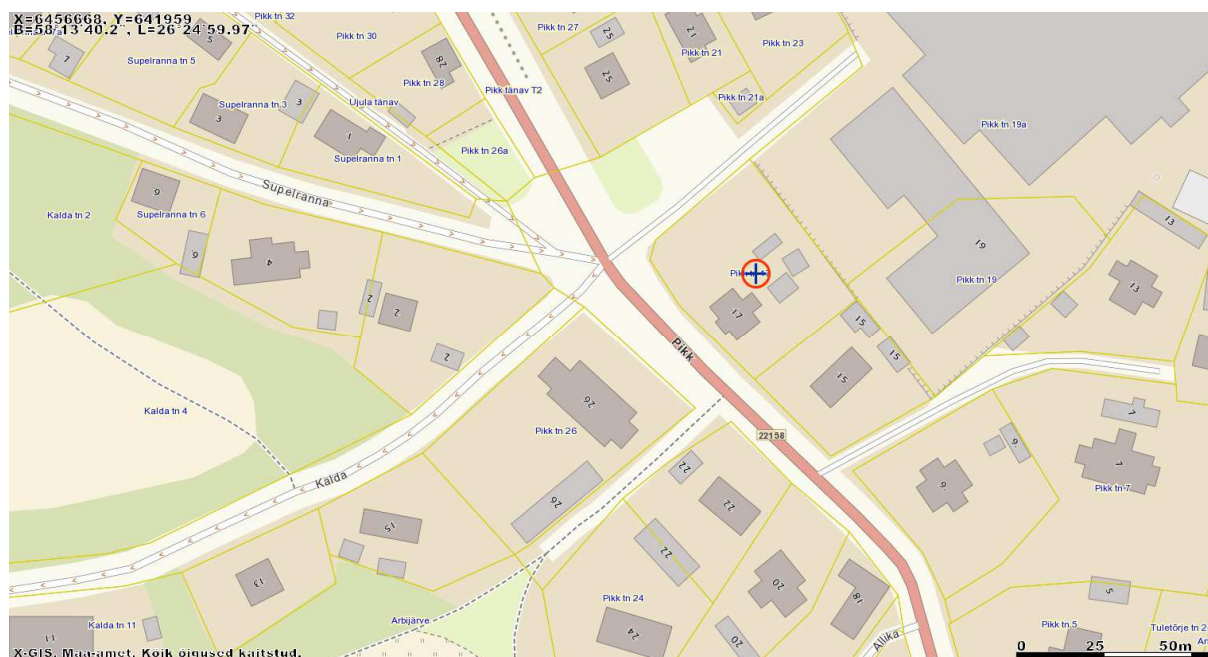

Töö sisu: Pikk tn 17 vee- ja kanalisatsioonitorustiku teostusmõõdistus.

Töö tellija: OÜ Mihkel X

Mõõdistamise aeg: juuni 2019; Koostamise aeg: juuni 2019.

Geodeet: A. Lahe; Vastutav isik: A. Lahe

Kasutatud instrumendid: Elektrontahhümeeter Trimble SPS700; GNSS-seade Trimble R8.
Mõõdistusviis-tahhümeetriline.

Koordinaatide süsteem: L-Est 97; Kõrguste süsteem: EH2000.

Mõõdistamisvõrgu lähtepunktid on määratud VRS Now baasjaamade süsteemi kasutades GNSS seadmega.

Joonise mõõtkava: 1:500.

Teostusjoonise koostamisel on abimaterjalina kasutatud Tellijalt saadud ol.olevat teostusjoonist.


Paigaldatud torustike pikkused:

Kanalisatsioonitorustik De110PVC– 12,1 m;

Veetorustik De32PE—21,9m.

Digitaalne plaan on joonestatud programmiga Bentley PowerCivil V8i.

Koostas: A. Lahe

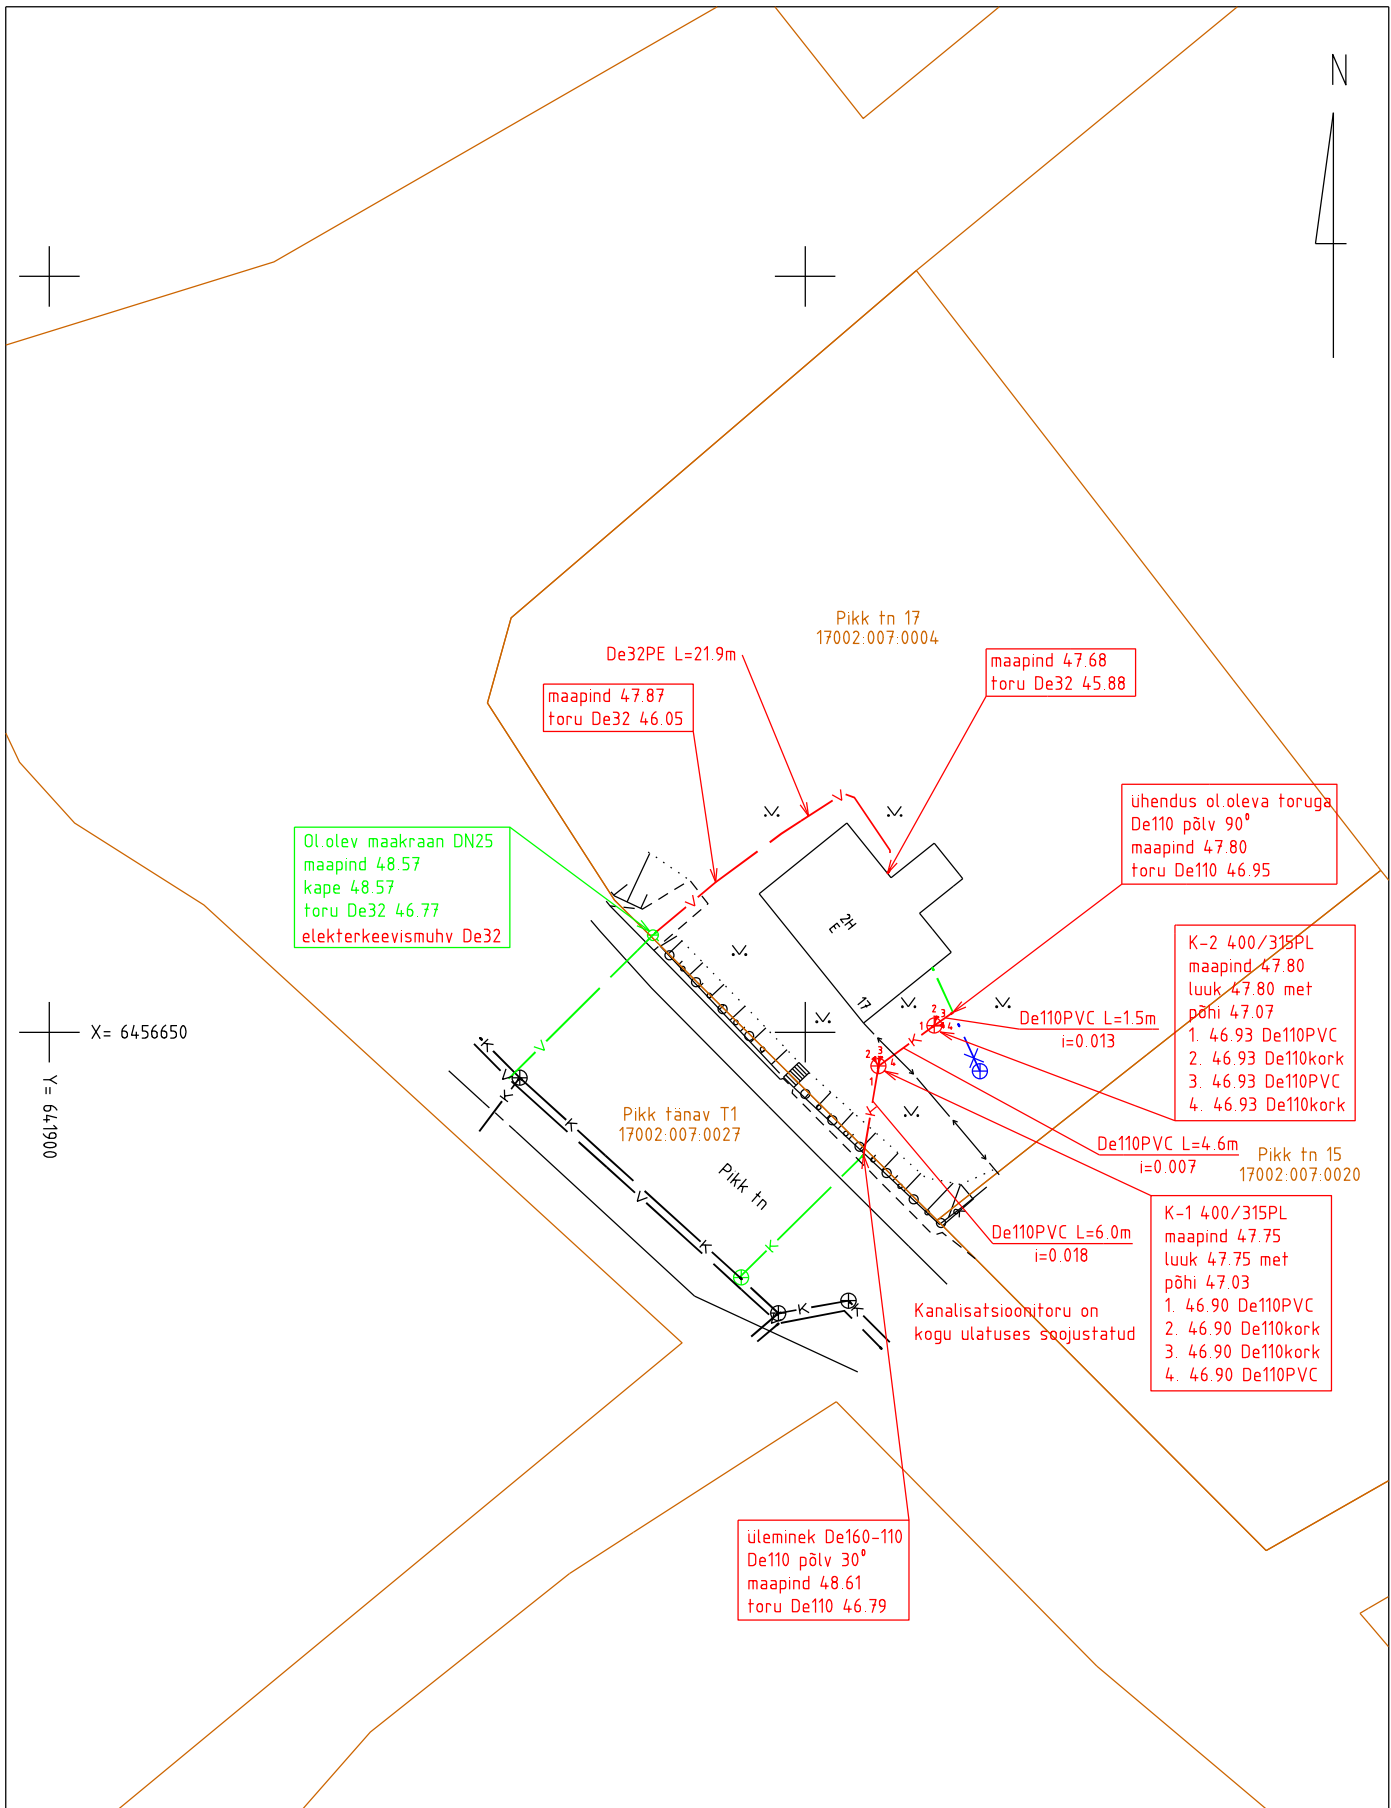

Koordinaadid L-Est 97 süsteemis
Kõrgused EH2000 süsteemis



MTR nr. EEG000304
Lisents nr784 MA
Geomeister OÜ
Saeoja tn 36a
50107 Tartu linn
Tel: 529 4078 e-mail: ahtolahe@gmail.com

Töö nr:
19-G-1036

Mööd:
1 : 500

Kuupäev:
26.06.2019

Töö nimetus:

Pikk tn 17 vee- ja kanalisatsioonitorustiku
teostusmöödistus

Geodeet:
Ahto Lahe

Allk.

Joonise nimetus: Teostusjoonis

Joonestaja:
Ahto Lahe

Allk.

Asukoht:
Tartumaa Elva vald Elva linn

Joonis:
1