



MTR: EEG000304

Litsents: Geodeetilised ja kartograafilised tööd nr 784 MA

Töö nr: 19-G-1127

ELVA VALD ELVA LINN

VANA-KOIDU TN 12 GEODEETILINE MÕÕDISTUS

M 1:500

MAA-ALA PLAAN

Vastutav spetsialist:

Ahto Lahe

Geodeet:

Ahto Lahe


Oktoober 2019, Tartu

SISUKORD

- | | |
|--------------------------|---|
| 1. Seletuskiri | 2 |
| 2. Maa-ala plaan M 1:500 | 3 |

GEODEETILISE MÕÕDISTAMISE SELETUSKIRI

Mõõdistatava objekti asukoht: Elva vald Elva linn

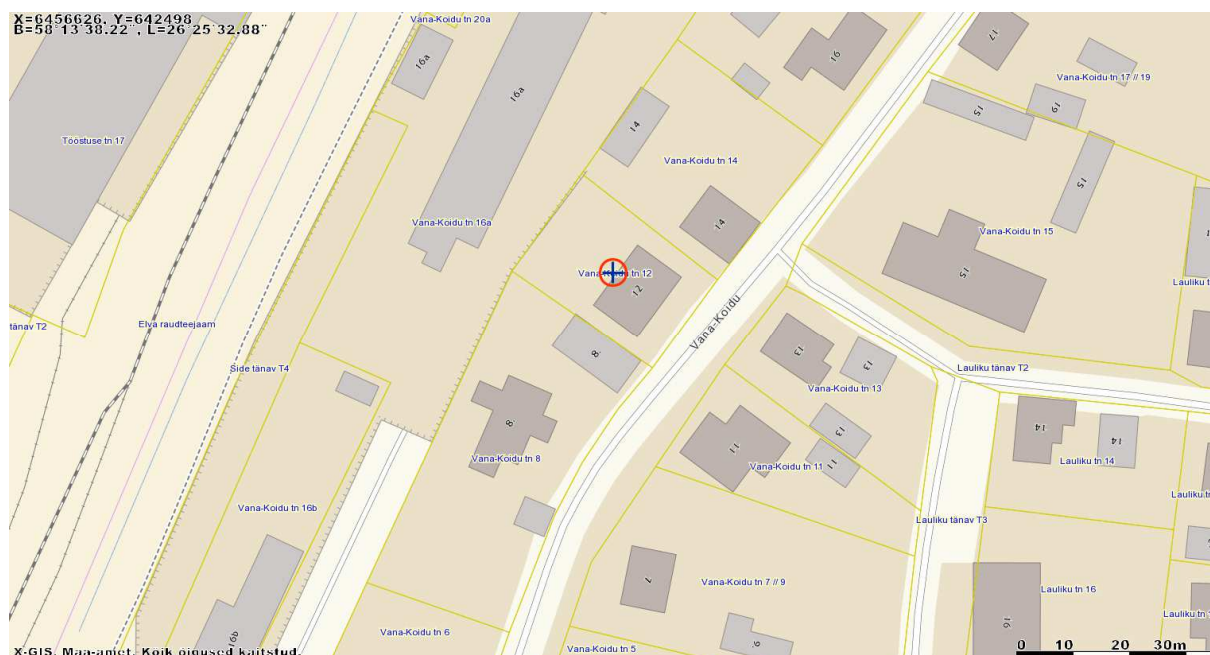

Töö sisu: Vana-Koidu tn 12 geodeetiline mõõdistus.

Töö tellija: Eraisik

Mõõdistamise aeg: oktoober 2019; Koostamise aeg: oktoober 2019.

Geodeet: A. Lahe; Vastutav isik: A. Lahe


Kasutatud instrumendid: Elektrontahhümeeter Trimble SPS700; GNSS-seade Trimble R8.
Mõõdistusviis-tahhümeetriline. Koordinaatide süsteem: L-Est 97; Kõrguste süsteem: EH2000.

Mõõdistamisvõrgu lähtepunktid on määratud VRS Now baasjaamade süsteemi kasutades GNSS seadmega. Plaani mõõtkava: 1:500.

Maa-ala plaani koostamisel on abimaterjalina kasutatud Elva valla geoinfospetsialisti poolt väljastatud olemasolevaid teostusmõõdistusi..

Digitaalne plaan on joonestatud programmiga Bentley PowerCivil V8i.

Koostas: A. Lahe

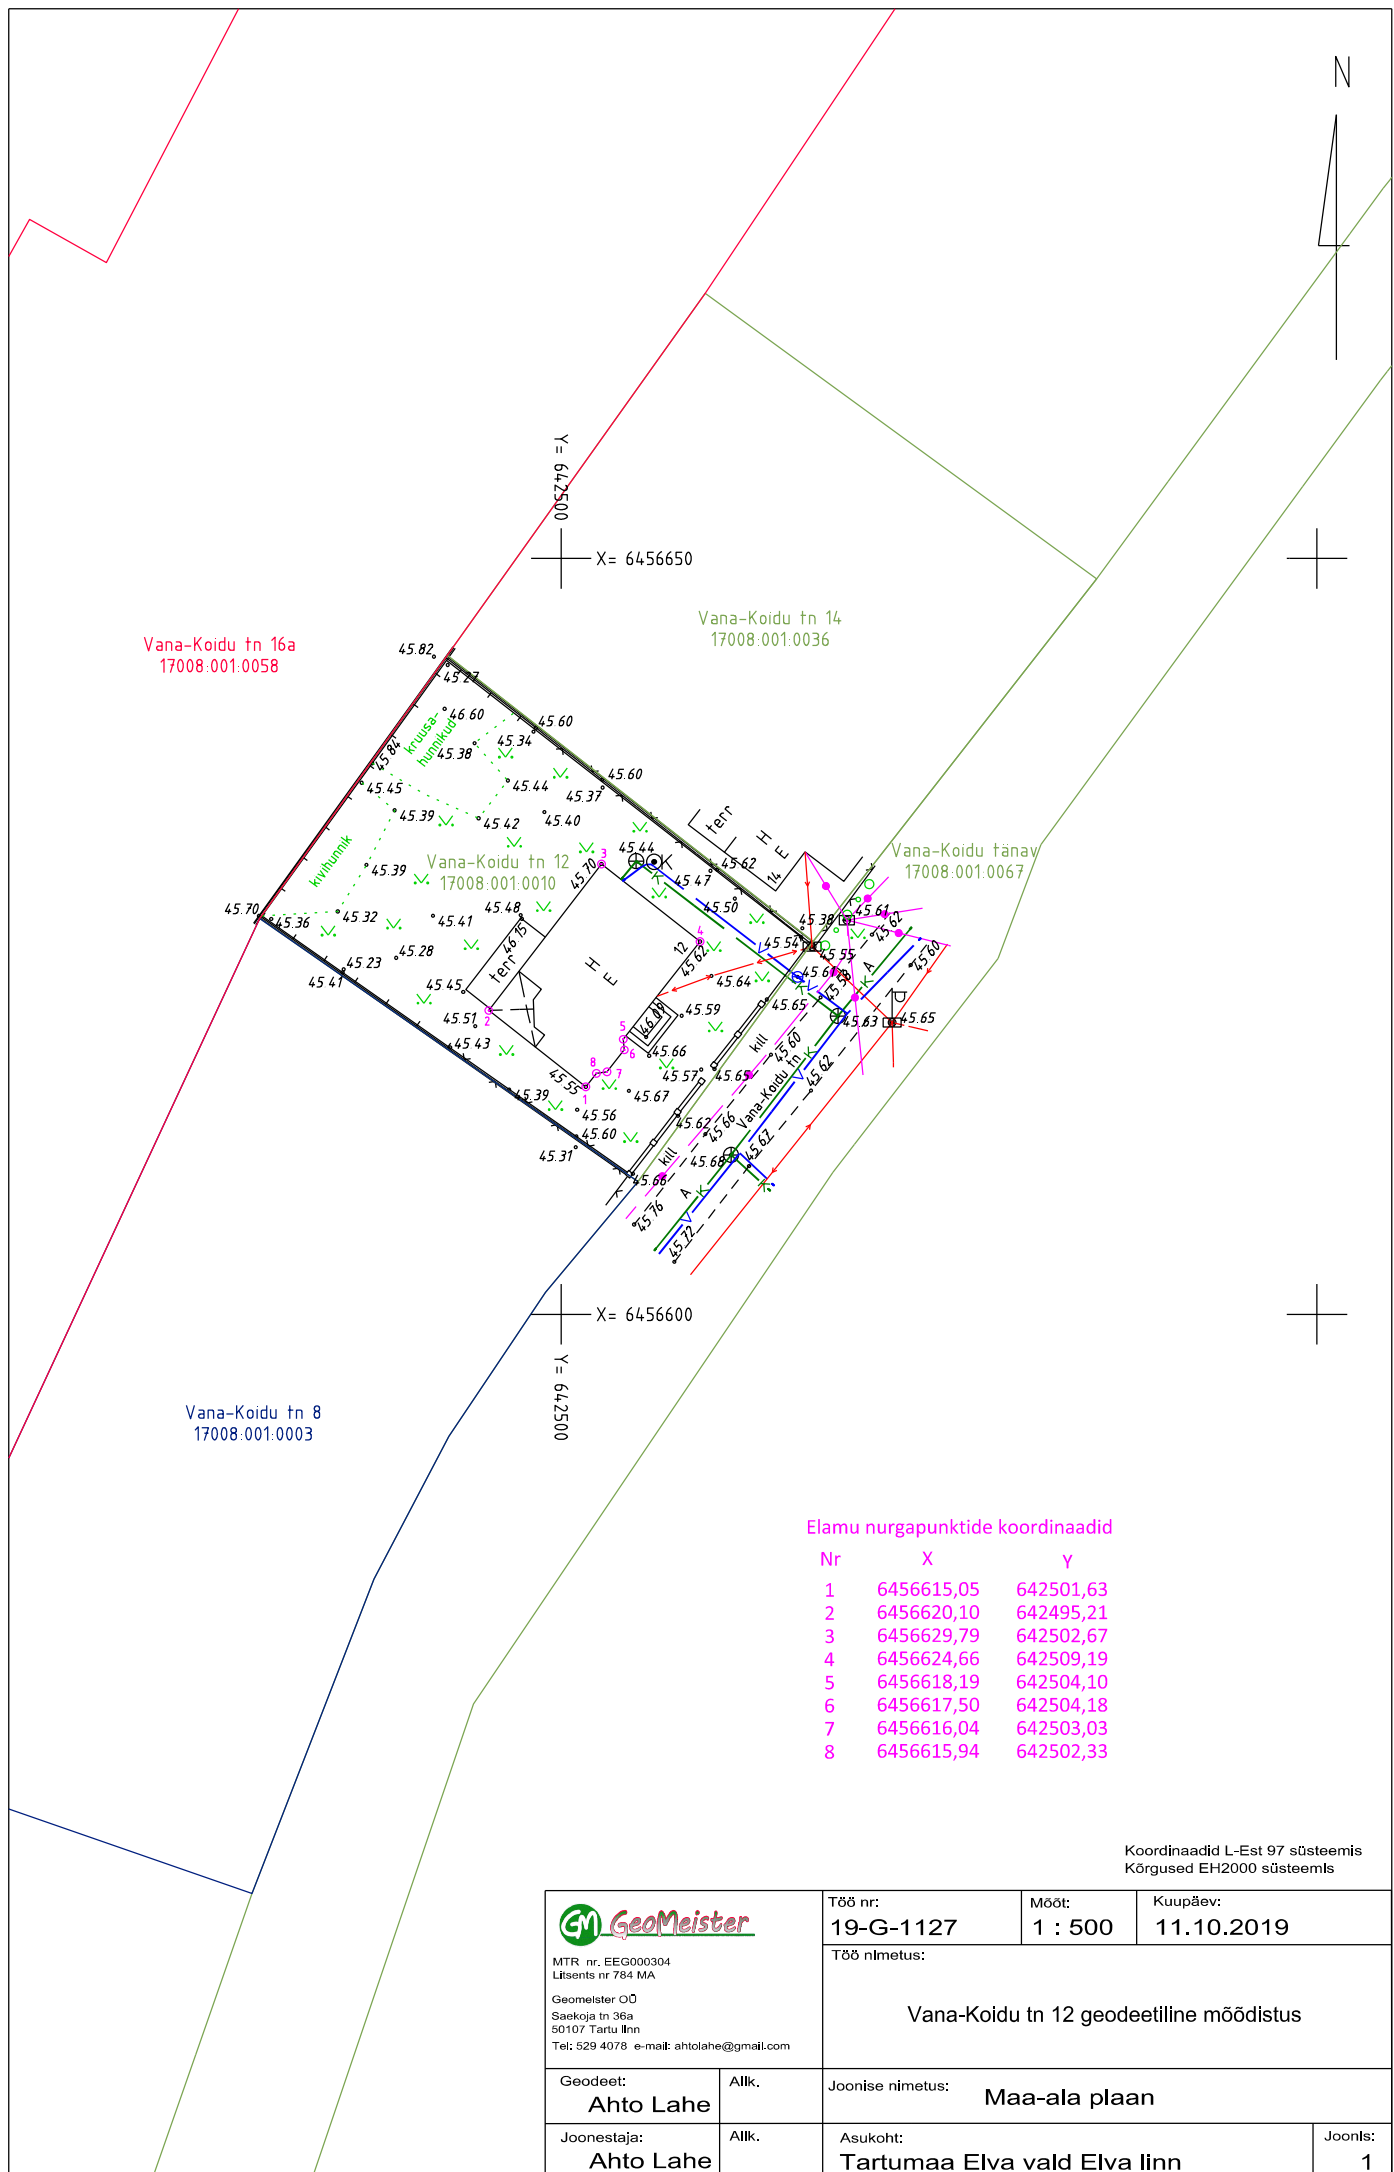

Elamu nurgapunktide koordinaadid

Nr	X	Y
1	6456615,05	642501,63
2	6456620,10	642495,21
3	6456629,79	642502,67
4	6456624,66	642509,19
5	6456618,19	642504,10
6	6456617,50	642504,18
7	6456616,04	642503,03
8	6456615,94	642502,33

Koordinaadid L-Est 97 süsteemis
Kõrgused EH2000 süsteemis

 MTR nr. EEG000304 Lisents nr 784 MA GeoMeister OÜ Saekoja tn 36a 50107 Tartu linn Tel: 529 4078 e-mail: ahtolahe@gmail.com		Töö nr: 19-G-1127	Mööd: 1 : 500	Kuupäev: 11.10.2019
		Töö nimetus: Vana-Koidu tn 12 geodeetiline mõõdistus		
Geodeet: Ahto Lahe	Allk.	Joonise nimetus: Maa-ala plaan		
Joonestaja: Ahto Lahe	Allk.	Asukoht: Tartumaa Elva vald Elva linn	Joonis: 1	