



**MTR: EEG000304**

**Litsents: Geodeetilised ja kartograafilised tööd nr 784 MA**

**Töö nr: 19-G-1161**

## **TARTUMAA ELVA VALD ELVA LINN**

### **VAHE TN 6 VEE- JA KANALISATSIOONITORUSTIKE TEOSTUSMÕÕDISTUS**

**M 1:500**

### **TEOSTUSJONIS**

**Vastutav spetsialist:**

**Ahto Lahe**

**Geodeet:**

**Ahto Lahe**


**November 2019, Tartu**

# SISUKORD

- |                          |   |
|--------------------------|---|
| 1. Seletuskiri           | 2 |
| 2. Teostusjoonis M 1:500 | 3 |

## GEODEETILISE MÕÕDISTAMISE SELETUSKIRI

Mõõdistatava objekti asukoht: Tartumaa Elva vald Elva linn

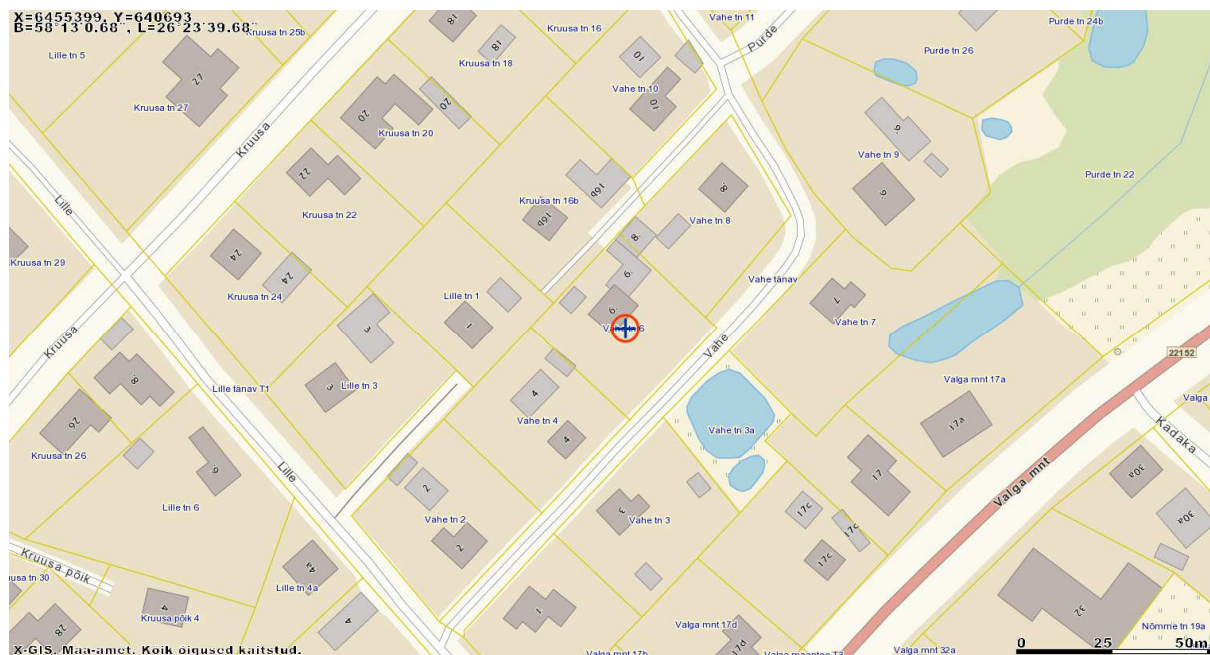

Töö sisu: Vahe tn 6 vee- ja kanalisatsioonitorustiku teostusmõõdistus.

Töö tellija: OÜ Mihkel X

Mõõdistamise aeg: november 2019; koostamise aeg: november 2019..

Geodeet: A. Lahe; Vastutav isik: A. Lahe

Kasutatud instrumendid: Elektrontahhümeeter Trimble SPS700; GNSS-seade Trimble R8.  
Mõõdistusviis-tahhümeetriline.

Koordinaatide süsteem: L-Est 97; Kõrguste süsteem: EH2000.


Mõõdistamisvõrgu rajamisel määrati baaspunktid GNSS seadmega, tuginedes VRS Now baasjaamade võrgule..

Joonise mõõtkava: 1:500. Teostusjoonise koostamisel on alusplaanina kasutatud Vissi küla torustike teostusjoonist.

Paigaldatud torustikud:

De32PE—23,2m; De110PVC—23,4m.

Koostas: A. Lahe

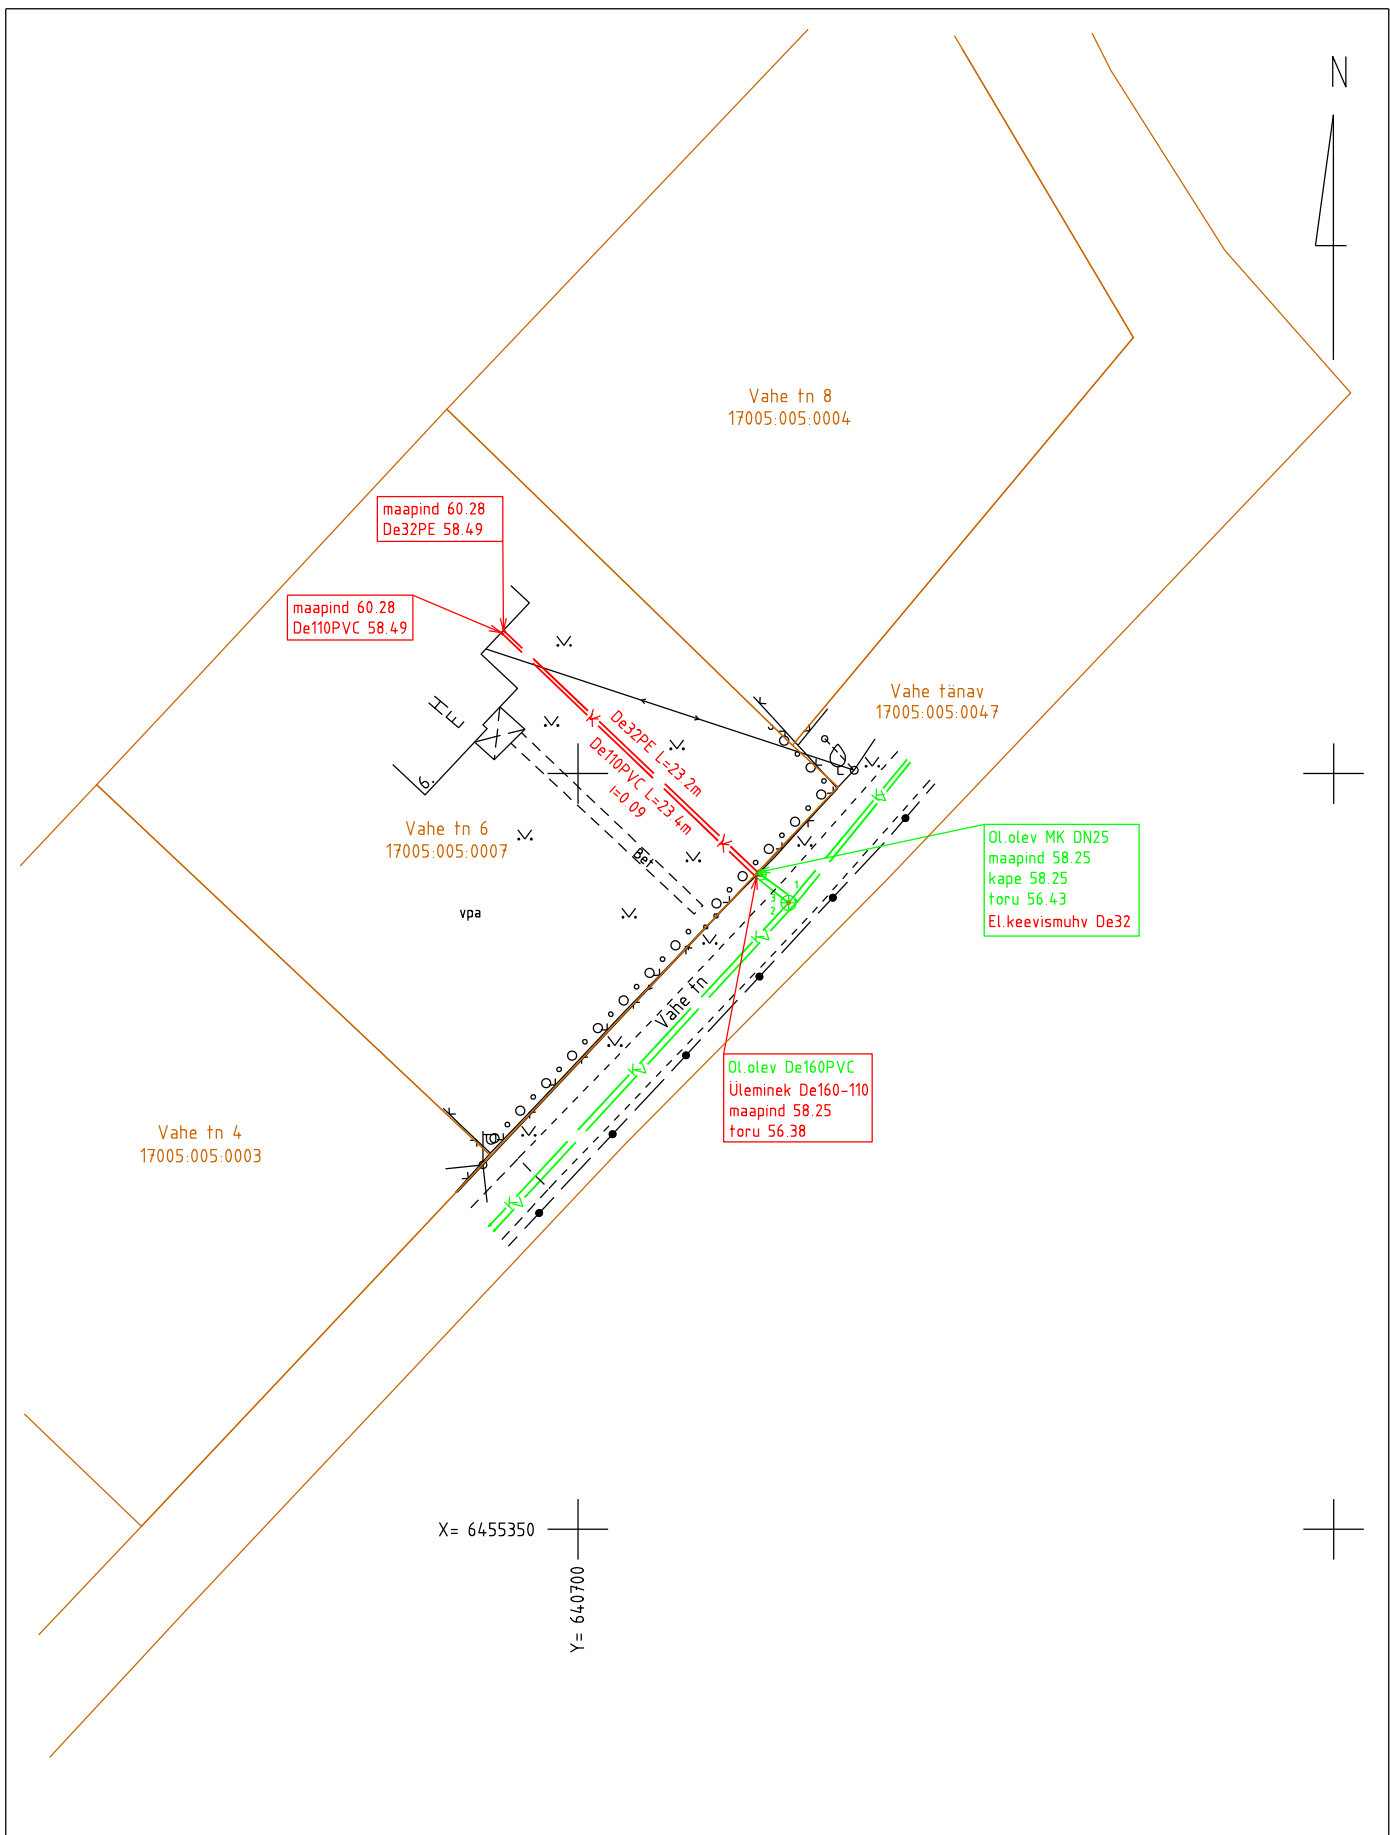

Koordinaadid L-Est 97 süsteemis  
Kõrgused EH2000 süsteemis

|   |      |                                                                                        |                         |                               |
|---|------|----------------------------------------------------------------------------------------|-------------------------|-------------------------------|
| <br>MTR nr. EEG000304<br>Lisents nr784 MA<br>GeoMeister OÜ<br>Saekoja tn 36a<br>50107 Tartu linn<br>Tel: 529 4078 e-mail: ahtolahe@gmail.com |      | Töö nr:<br><b>19-G-1161</b>                                                            | Mööd:<br><b>1 : 500</b> | Kuupäev:<br><b>08.11.2019</b> |
|   |      | Töö nimetus:<br><br><b>Vahe tn 6 vee- ja kanalisatsioonitorustiku teostusmoodistus</b> |                         |                               |
| Geodeet:<br><b>Ahto Lahe</b>   | Alk. | Joonise nimetus: <b>Teostusjoonis</b>                                                  |                         |                               |
| Joonestaja:<br><b>Ahto Lahe</b>   | Alk. | Asukoht:<br><b>Tartumaa Elva vald Elva linn</b>                                        | Joonis:<br><b>1</b>     |                               |