



MTR: EEG000304

Litsents: Geodeetilised ja kartograafilised tööd nr 784 MA

Töö nr: 19-G-1169

TARTUMAA ELVA VALD ELVA LINN

PÕLLU TN 12A VEE- KANALISATSIOONI- NING DRENAAZITORUSTIKE TEOSTUSMÕÕDISTUS

M 1:500

TEOSTUSJONIS

Vastutav spetsialist:

Ahto Lahe

Geodeet:

Ahto Lahe


November 2019, Tartu

SISUKORD

- | | |
|--------------------------|---|
| 1. Seletuskiri | 2 |
| 2. Teostusjoonis M 1:500 | 4 |

GEODEETILISE MÕÕDISTAMISE SELETUSKIRI

Mõõdistatava objekti asukoht: Tartumaa Elva vald Elva linn

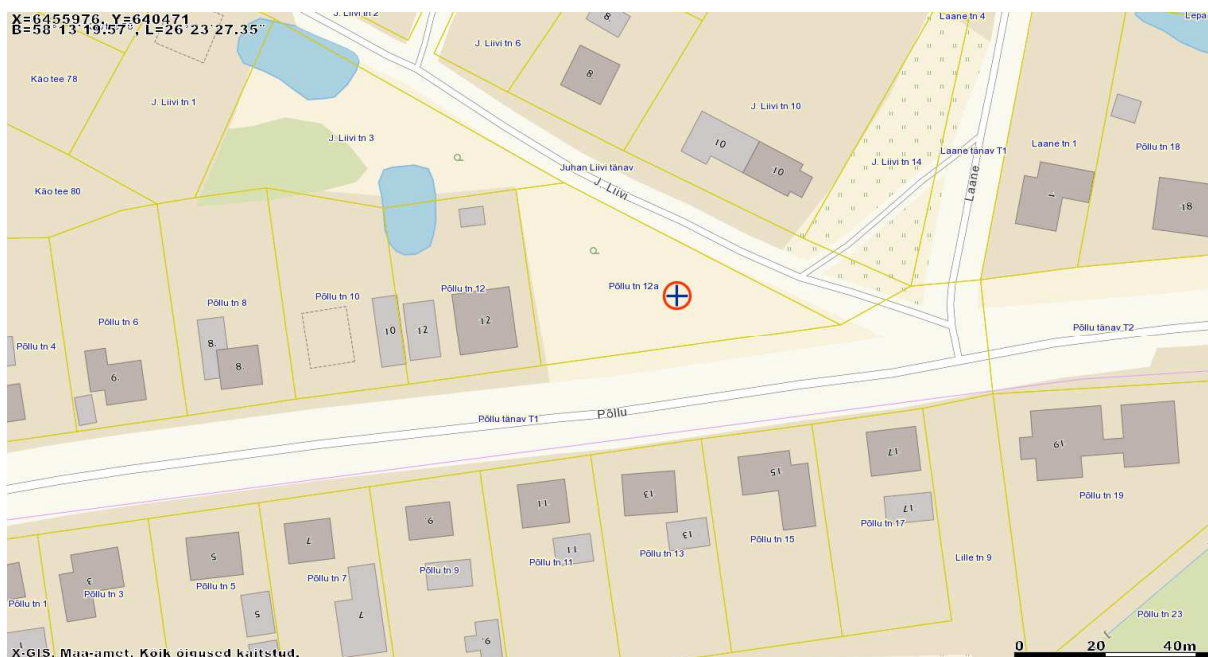

Töö sisu: Põllu tn 12a vee-, kanalisatsiooni- ning дренаazitorustike teostusmõõdistus.

Töö tellija: OÜ Mihkel X

Mõõdistamise aeg: november 2019; koostamise aeg: november 2019..

Geodeet: A. Lahe; Vastutav isik: A. Lahe

Kasutatud instrumendid: Elektrontahhümeeter Trimble SPS700; GNSS-seade Trimble R8.
Mõõdistusviis-tahhümeetriline.

Koordinaatide süsteem: L-Est 97; Kõrguste süsteem: EH2000.

Mõõdistamisvõrgu rajamisel määrati baaspunktid GNSS seadmega, tuginedes VRS Now baasjaamade võrgule..

Joonise mõõtkava: 1:500.

Teostusjoonise koostamisel on abimaterjalina kasutatud Elva valla geodeesiateenistusest väljastatud digitaalseid olemasolevaid geoaluseid ja teostusmõõdistusi.

Paigaldatud torustikud:


De32PE—13,1m;

De160PVC—10,6m;

De110PVC---2,0m;

De110PP---50,5m.

Koostas: A. Lahe

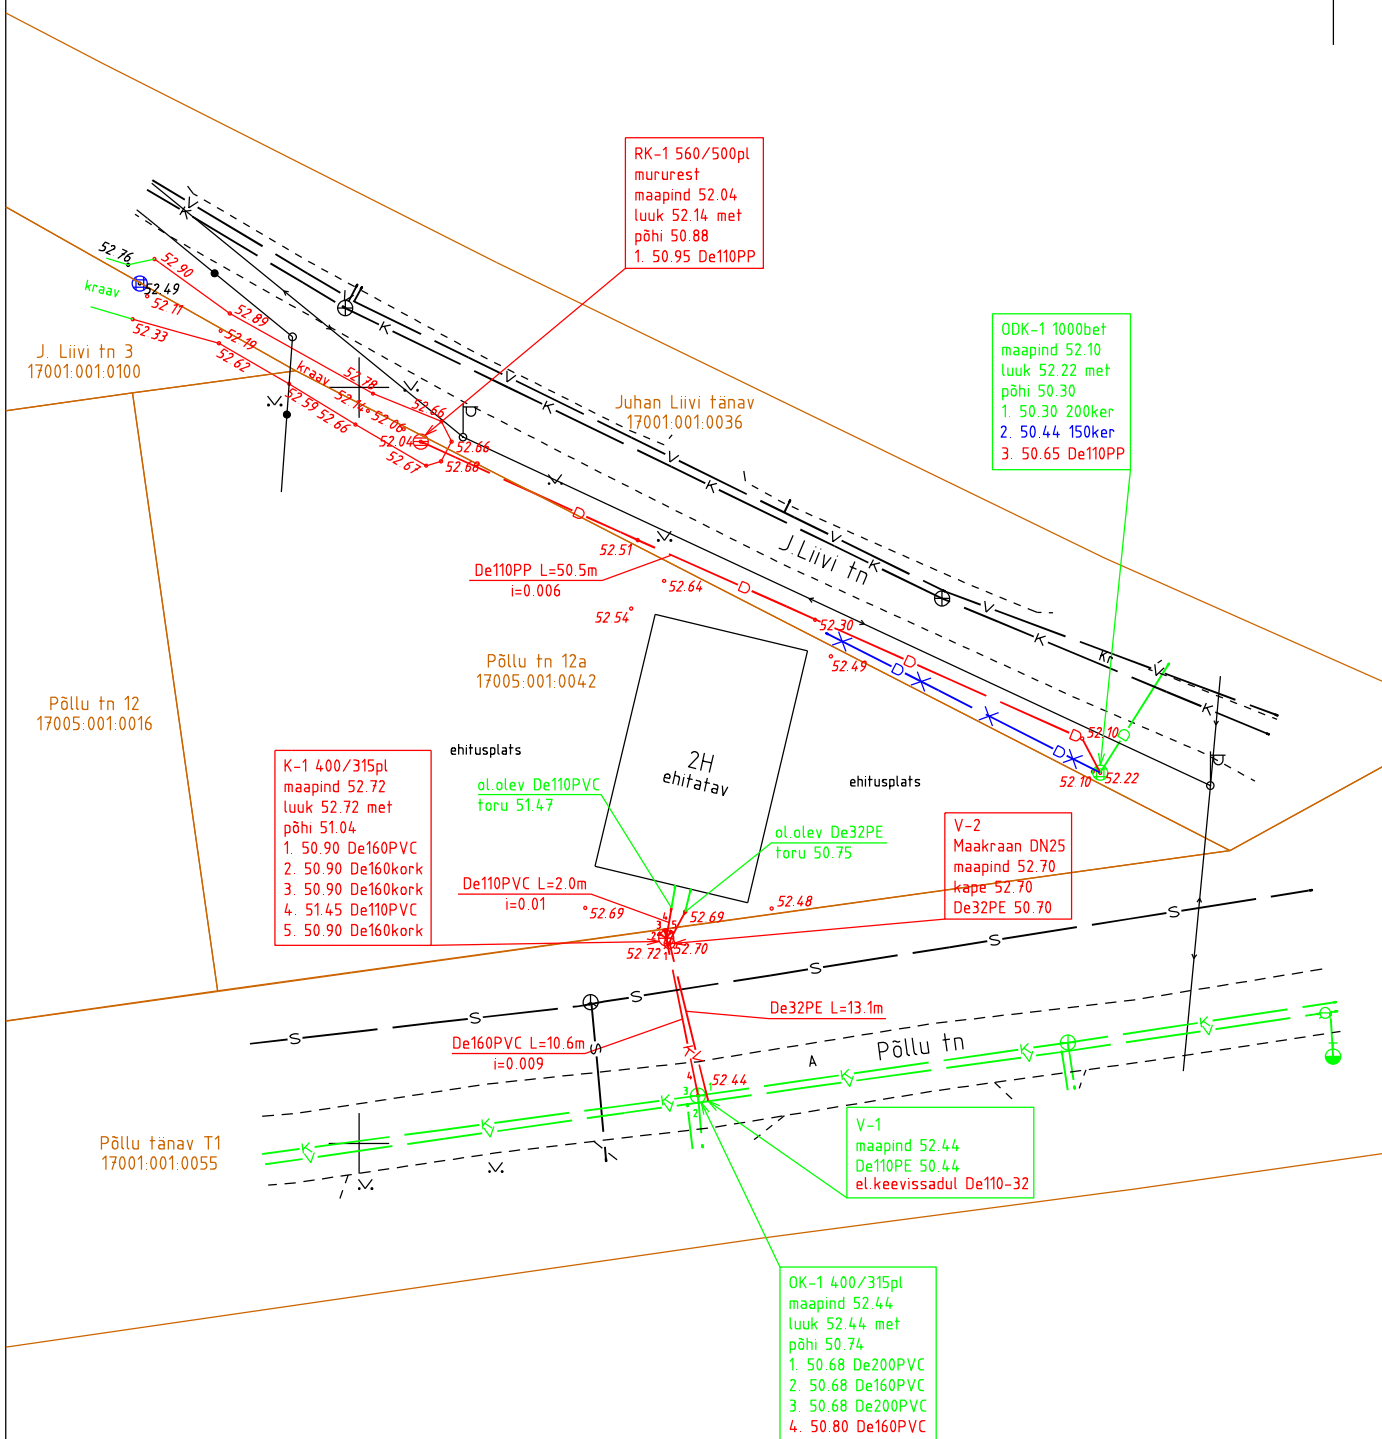

Koordinaadid L-Est 97 süsteemis
Kõrgused EH2000 süsteemis



MTR nr. EEG000304
Lisents nr784 MA
Geomeister OÜ
Saekoja tn 36a
50107 Tartu linn
Tel: 529 4078 e-mail: ahtolahe@gmail.com

Töö nr:
19-G-1169

Mööd:
1 : 500

Kuupäev:
18.11.2019

Töö nimetus:

**Põllu tn 12a vee-, kanalisatsiooni- ning drenaazitorustike
teostusmöödistus**

Geodeet:
Ahto Lahe

Allk.

Joonise nimetus: **Teostusjoonis**

Joonestaja:
Ahto Lahe

Allk.

Asukoht:
Tartumaa Elva vald Elva linn

Joonis:
1