



MTR: EEG000304

Litsents: Geodeetilised ja kartograafilised tööd nr 784 MA

Töö nr: 20-G-1214

TARTUMAA ELVA VALD RÕNGU ALEVIK

AIA TN 4 GEODEETILINE MÕÕDISTUS

M 1:500

MAA-ALA PLAAN

Vastutav spetsialist:

Ahto Lahe

Geodeet:

Ahto Lahe


Jaanuar 2020, Tartu

SISUKORD

- | | |
|--------------------------|---|
| 1. Seletuskiri | 2 |
| 2. Maa-ala plaan M 1:500 | 3 |

GEODEETILISE MÕÕDISTAMISE SELETUSKIRI

Mõõdistatava objekti asukoht: Tartumaa Elva vald Rõngu alevik

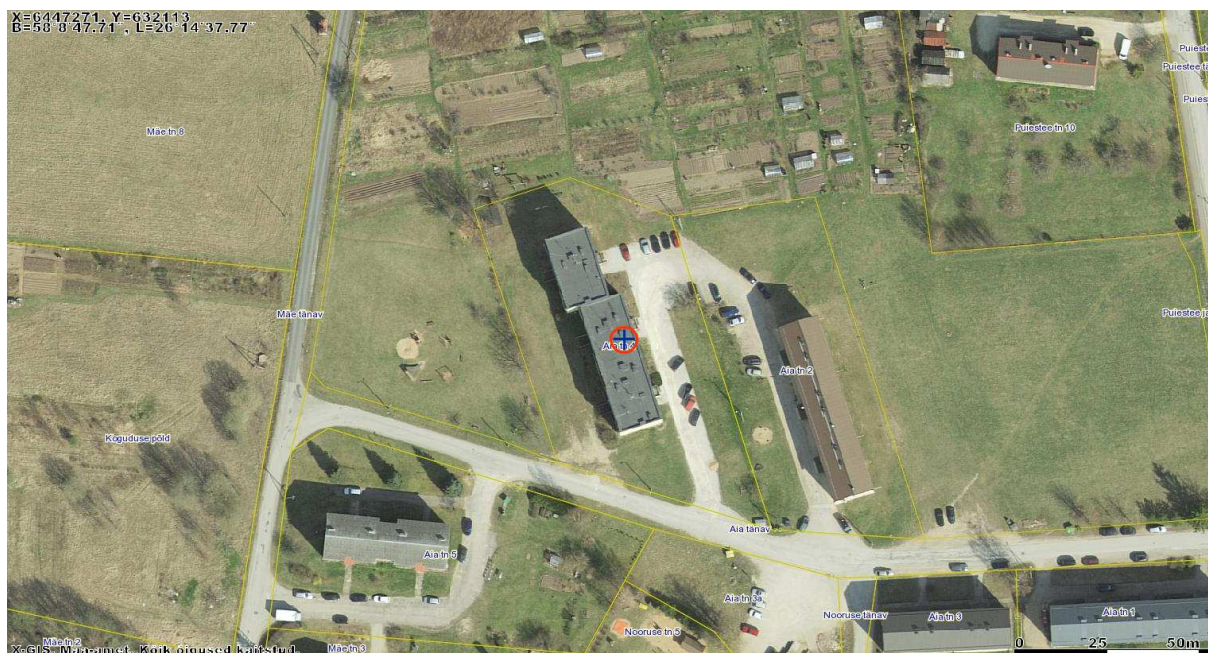

Töö sisu: Aia tn 4 geodeetiline mõõdistus.

Töö tellija: Eesti Soojustusprojekt OÜ

Mõõdistamise aeg: jaanuar 2020; Koostamise aeg: jaanuar 2020.

Geodeet: A. Lahe; Vastutav isik: A. Lahe


Kasutatud instrumendid: Elektrontahhümeeter Trimble SPS700; GNSS-seade Trimble R8.
Mõõdistusviis-tahhümeetriline. Koordinaatide süsteem: L-Est 97; Kõrguste süsteem: EH2000.

Mõõdistamisvõrgu lähtepunktid on määratud VRS Now baasjaamade süsteemi kasutades
GNSS seadmega. Plaani mõõtkava: 1:500.

Maa-ala plaani koostamisel on abimaterjalina kasutatud Tartu piirkonna geoarhiivist saadud
ol.olevaid geodeetilisi mõõdistusi ja teostusjooniseid.

Digitaalne plaan on joonestatud programmiga Bentley PowerCivil V8i.

Koostas: A. Lahe

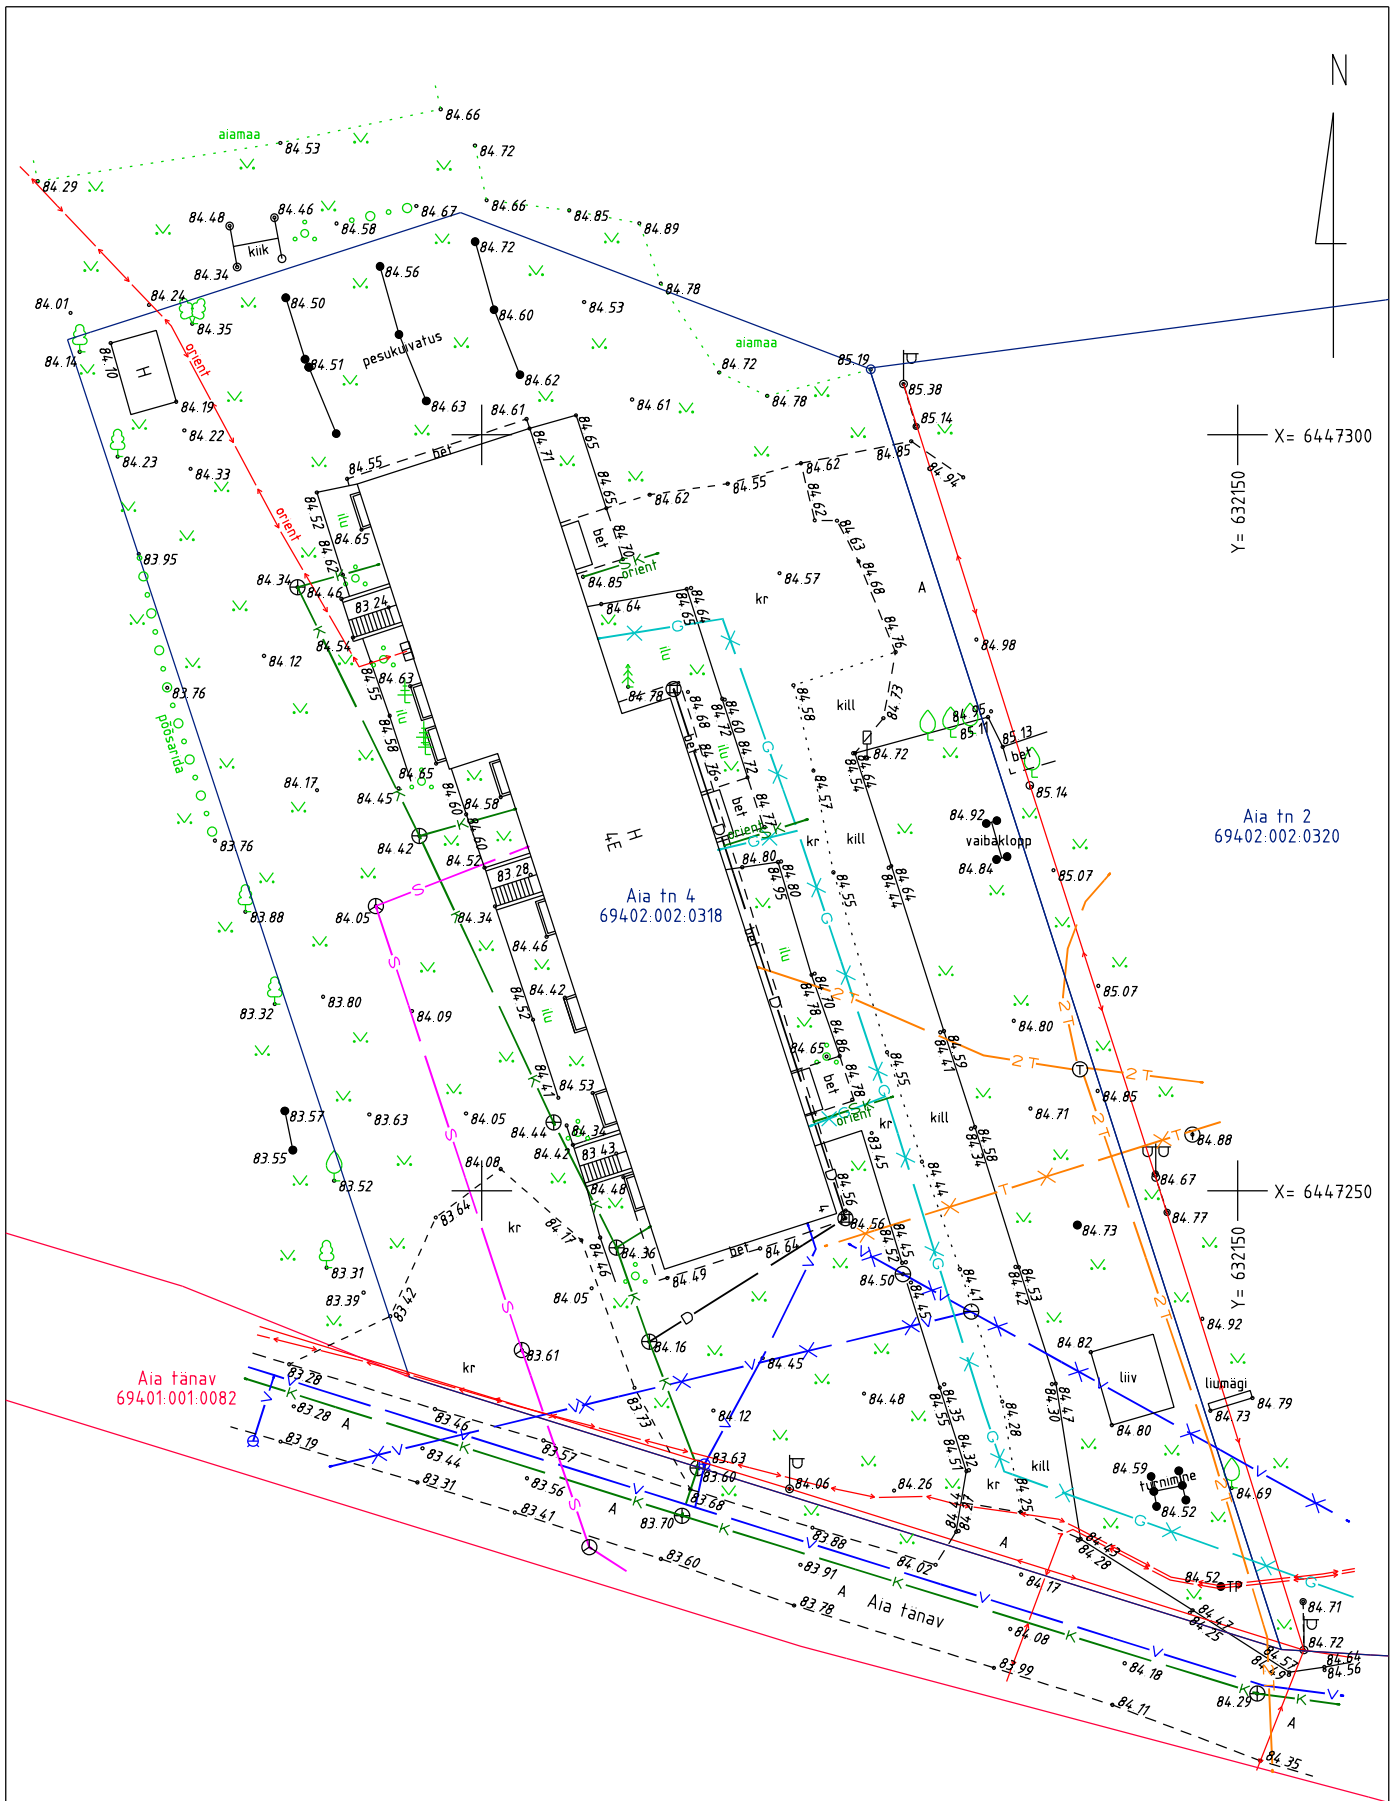

Koordinaadid L-Est 97 süsteemis
Kõrgused EH2000 süsteemis



MTR nr. EEO000304
Lisents nr 784 MA
GeoMeister OÜ
Saekoja tn 36a
50107 Tartu linn
Tel: 529 4078 e-mail: ahtolahe@gmail.com

Töö nr:
20-G-1214

Moot:
1 : 500

Kuupäev:
13.01.2020

Töö nimetus:

Aia tn 4 geodeetiline mõõdistus

Geodeet:
Ahto Lahe

AIK.

Joonise nimetus: Maa-ala plaan

Joonestaja:
Ahto Lahe

AIK.

Asukoht:
Tartumaa Elva vald Rõngu alevik

Joonits:
1