



MTR: EEG000304

Litsents: Geodeetilised ja kartograafilised tööd nr 784 MA

Töö nr: 20-G-1242

TARTUMAA ELVA VALD ELVA LINN

TÖÖSTUSE TN 16 VEE- JA KANALISATSIOONITORUSTIKU TEOSTUSMÕÕDISTUS

M 1:500

TEOSTUSJONIS

Vastutav spetsialist:

Ahto Lahe

Geodeet:

Ahto Lahe


Veebruar 2020, Tartu

SISUKORD

- | | |
|--------------------------|---|
| 1. Seletuskiri | 2 |
| 2. Teostusjoonis M 1:500 | 3 |

GEODEETILISE MÕÕDISTAMISE SELETUSKIRI

Mõõdistatava objekti asukoht: Tartumaa Elva vald Elva linn

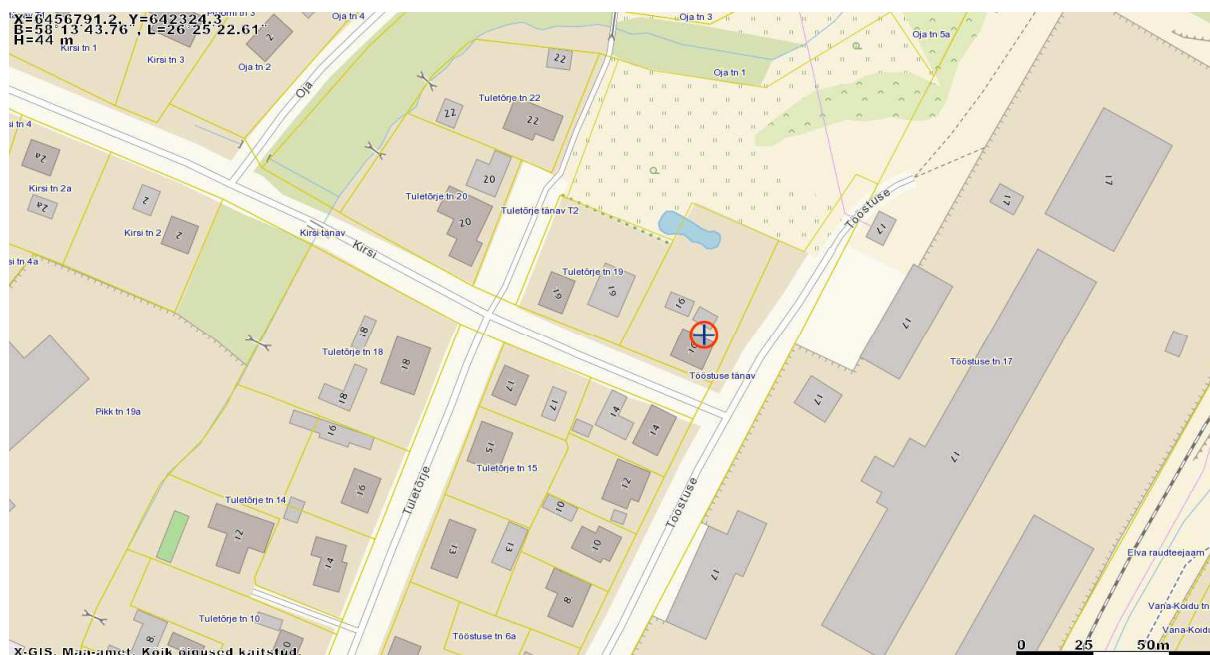

Töö sisu: Tööstuse tn 16 vee- ja kanalisatsioonitorustiku teostusmõõdistus.

Töö tellija: OÜ Mihkel X

Mõõdistamise aeg: veebruar 2020; koostamise aeg: veebruar 2020.

Geodeet: A. Lahe; Vastutav isik: A. Lahe


Kasutatud instrumendid: Elektrontahhümeeter Trimble SPS700; GNSS-seade Trimble R8.
Mõõdistusviis-tahhümeetriline. Koordinaatide süsteem: L-Est 97; Kõrguste süsteem: EH2000.

Mõõdistamisvõrgu rajamisel määrati baaspunktid GNSS seadmega, tuginedes VRS Now baasjaamade võrgule. Joonise mõõtkava: 1:500.

Teostusjoonise koostamisel on abimaterjalina kasutatud olemasolevat tänavatorustiku teostusmõõdistust.

Paigaldatud torustikud: De110PVC---23,4m; De32PE--- 11,7.

Koostas: A. Lahe

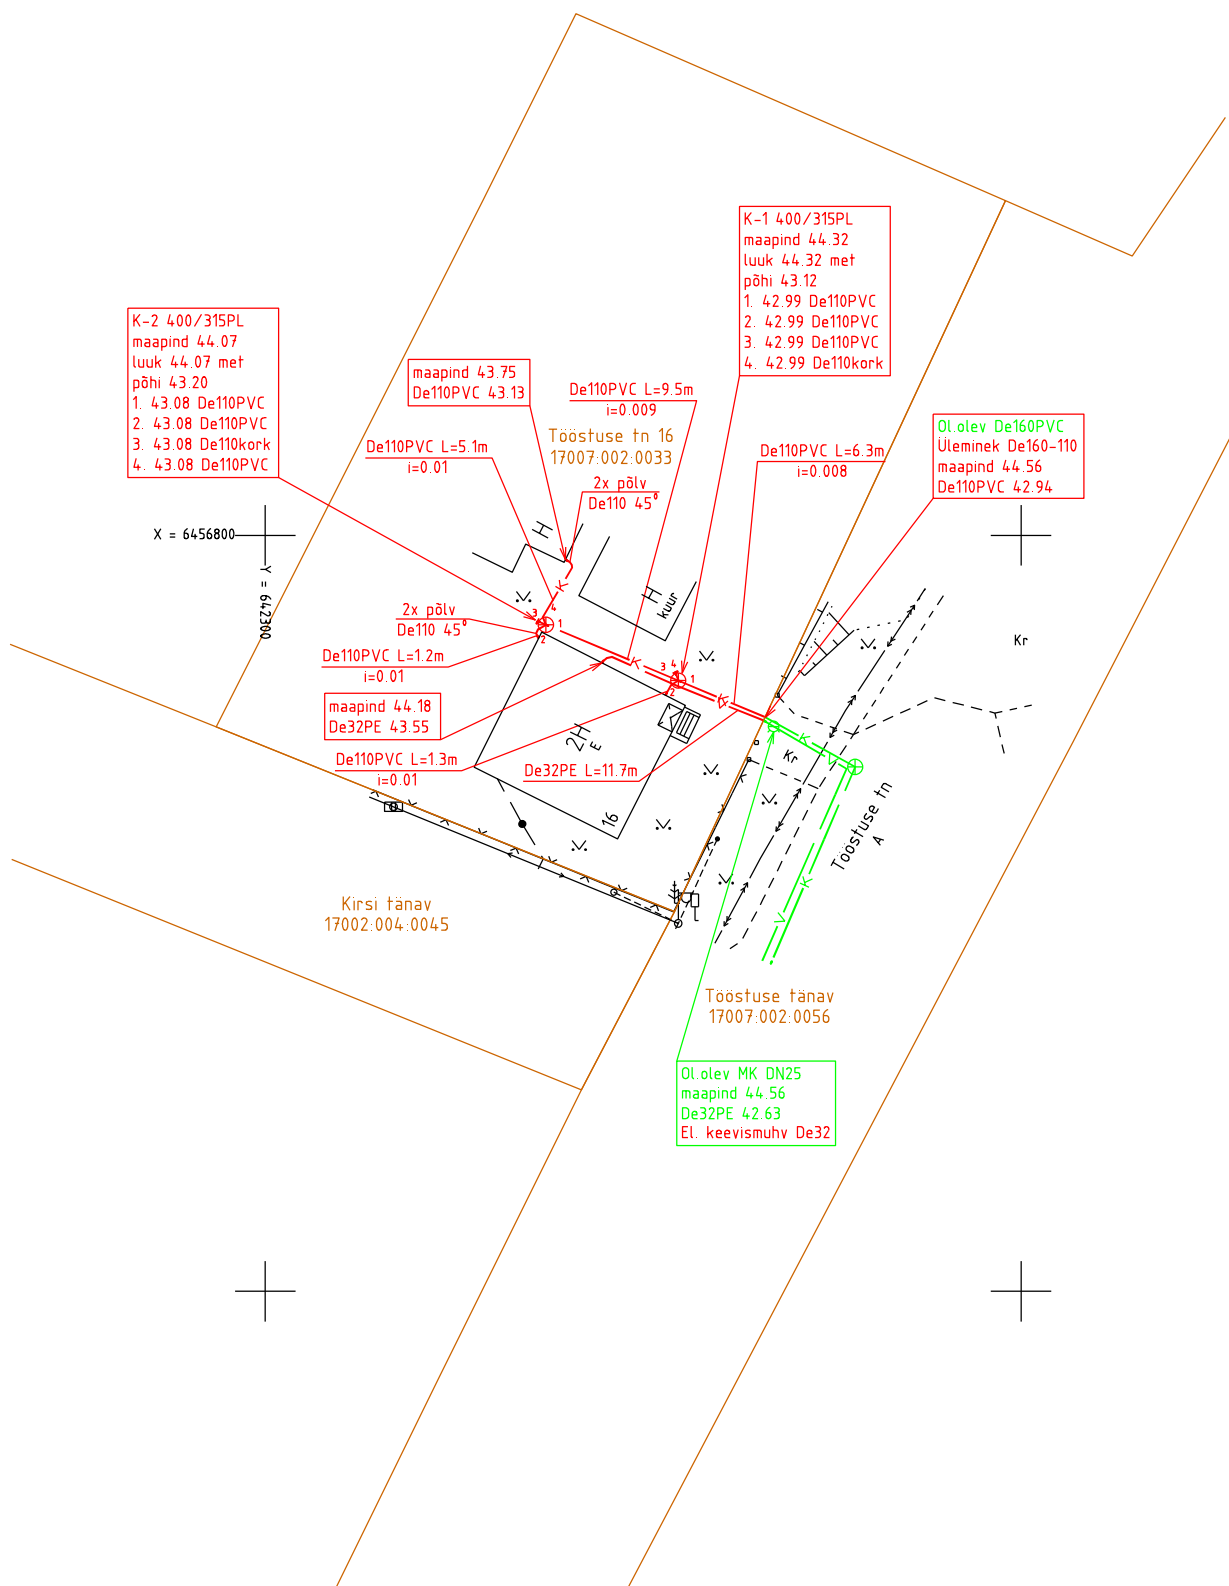

Koordinaadid L-Est 97 süsteemis
Kõrgused EH2000 süsteemis



MTR nr. EEG00304
Lisents nr784 MA
Geomeister OÜ
Saekoja tn 36a
50107 Tartu linn
Tel: 529 4078 e-mail: ahtolahe@gmail.com

Töö nr:
20-G-1242

Mööd:
1 : 500

Kuupäev:
11.02.2020

Töö nimetus:

Toostuse tn 16 vee- ja kanalisatsioonitorustiku
teostusmöödistus

Geodeet:
Ahto Lahe

Allk.

Joonise nimetus: Teostusjoonis

Joonestaja:
Ahto Lahe

Allk.

Asukoht:
Tartumaa Elva vald Elva linn

Joonis:
1