



MTR: EEG000304

Litsents: Geodeetilised ja kartograafilised tööd nr 784 MA

Töö nr: 20-G-1232

TARTUMAA ELVA VALD SUURE-RAKKE KÜLA

KAARLI KINNISTU KANALISATSIOONISÜSTEEMI TEOSTUSMÕÕDISTUS

M 1:500

TEOSTUSJOOONIS

Vastutav spetsialist:

Ahto Lahe

Geodeet:

Ahto Lahe


Jaanuar 2020, Tartu

SISUKORD

- | | |
|--------------------------|---|
| 1. Seletuskiri | 2 |
| 2. Teostusjoonis M 1:500 | 3 |

GEODEETILISE MÕÕDISTAMISE SELETUSKIRI

Mõõdistatava objekti asukoht: Tartumaa Elva vald Suure-Rakke küla

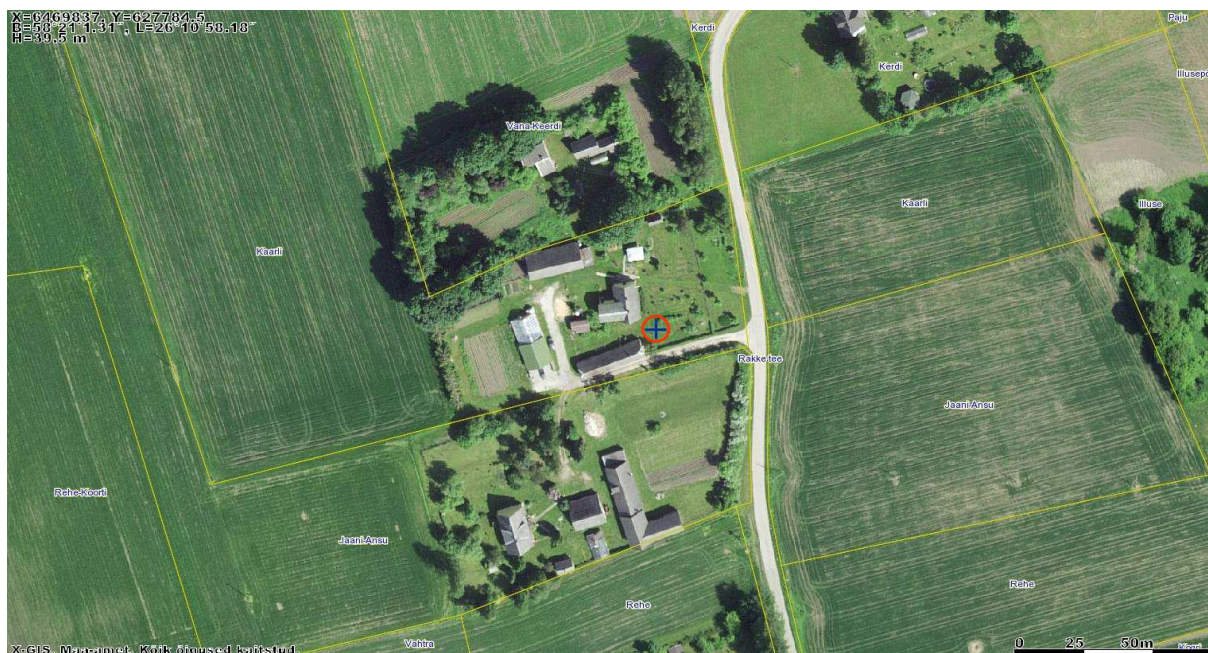

Töö sisu: Kaarli kinnistu kanalisatsioonisüsteemi teostusmõõdistus.

Töö tellija: Erasik.

Mõõdistamise aeg: jaanuar 2020; Koostamise aeg: jaanuar 2020.

Geodeet: A. Lahe; Vastutav isik: A. Lahe


Kasutatud instrumendid: Elektrontahhümeeter Trimble SPS700; GNSS-seade Trimble R8.
Mõõdistusviis-tahhümeetriline.

Koordinaatide süsteem: L-Est 97; Kõrguste süsteem: EH2000.

Mõõdistamisvõrgu lähtepunktid on määratud VRS Now baasjaamade süsteemi kasutades GNSS seadmega. Joonise mõõtkava: 1:500. Alusplaanina on kasutatud olemasolevat geodeetilist plaani.

Digitaalne plaan on joonestatud programmiga Bentley PowerCivil V8i.

Koostas: A. Lahe

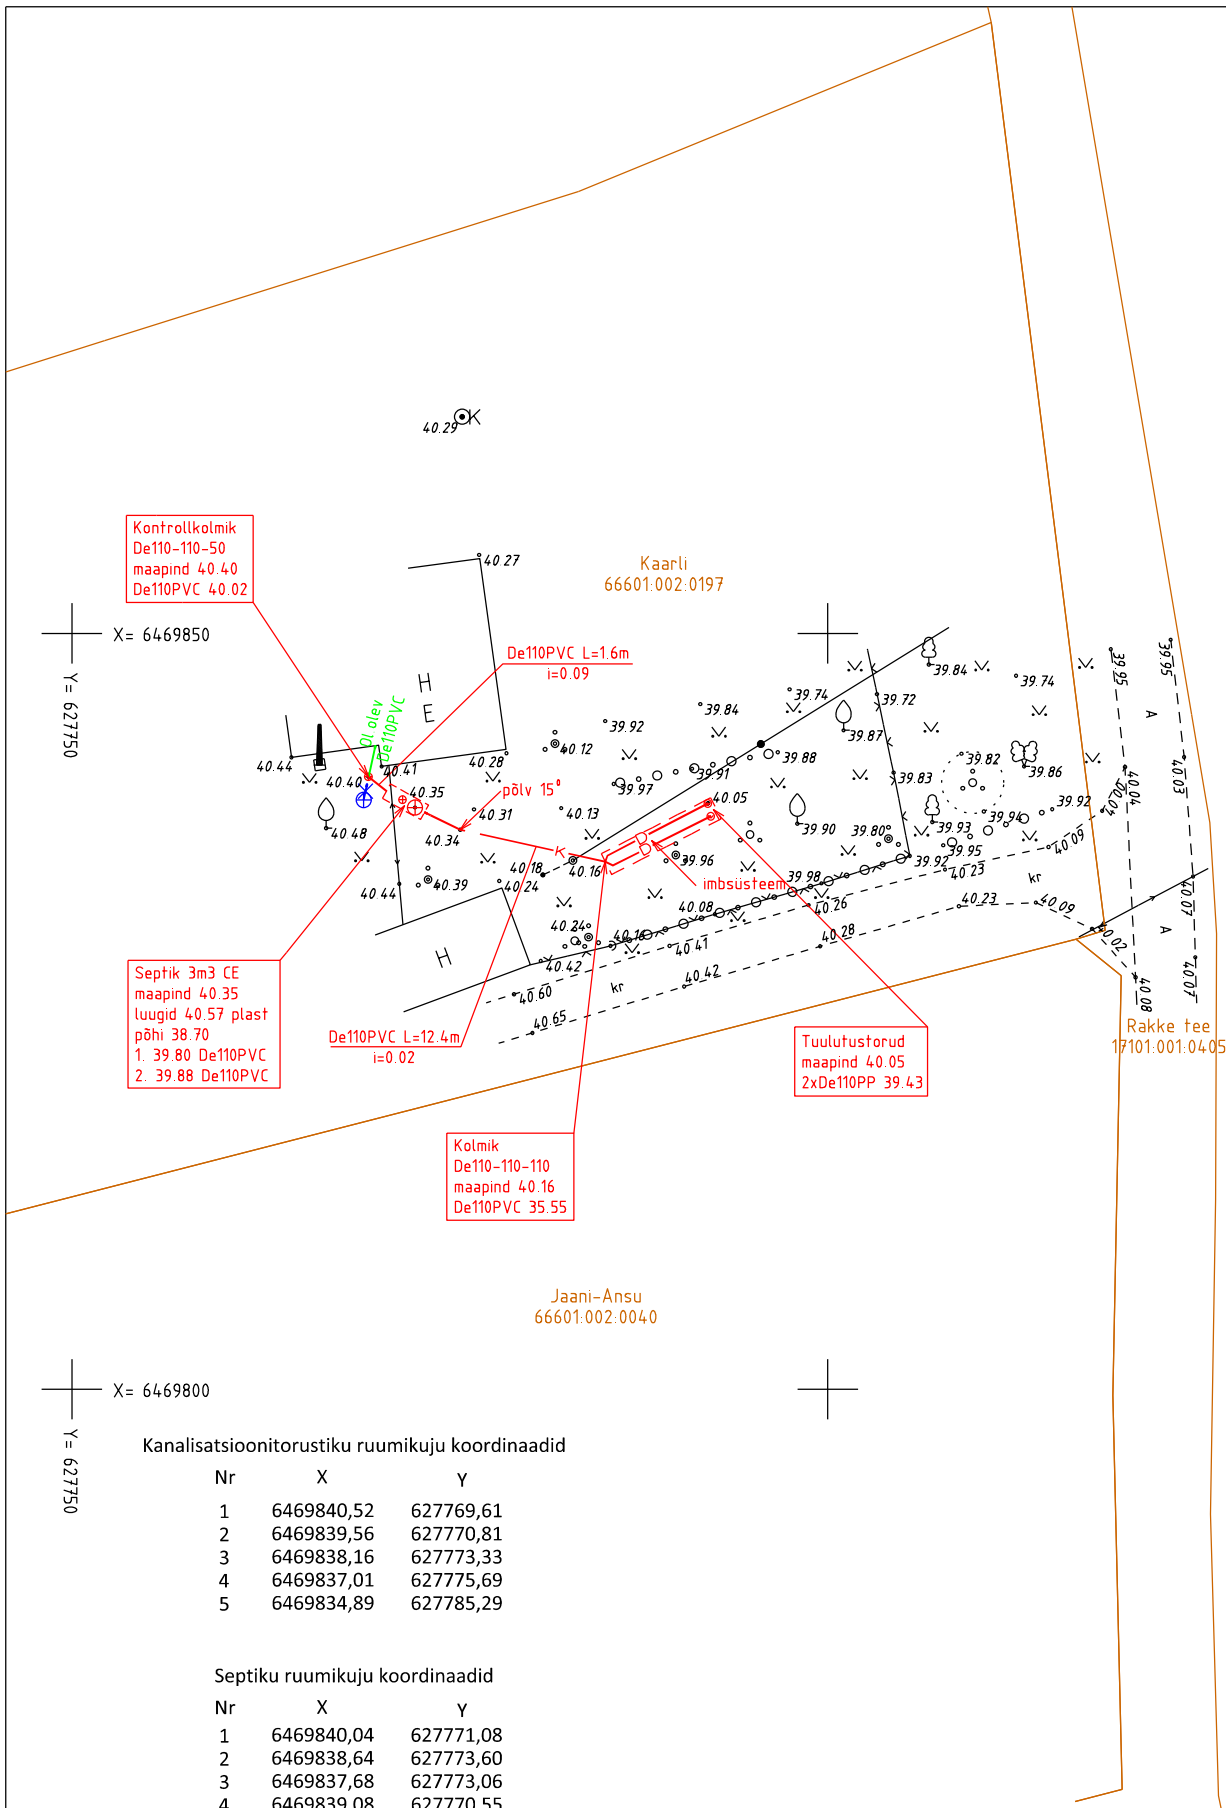

Kanalisatsioonitorustiku ruumikuju koordinaadid

Nr	X	Y
1	6469840,52	627769,61
2	6469839,56	627770,81
3	6469838,16	627773,33
4	6469837,01	627775,69
5	6469834,89	627785,29

Septiku ruumikuju koordinaadid

Nr	X	Y
1	6469840,04	627771,08
2	6469838,64	627773,60
3	6469837,68	627773,06
4	6469839,08	627770,55

Imbsüsteemi ruumikuju koordinaadid

Nr	X	Y
1	6469835,42	627785,02
2	6469839,12	627792,25
3	6469837,74	627792,96
4	6469834,05	627785,71

Koordinaadid L-Est 97 süsteemis
Kõrgused EH2000 süsteemis



MTR nr. EEG000304
Lisents nr784 MA
GeoMeister OÜ
Saeoja tn 36a
50107 Tartu linn
Tel: 529 4078 e-mail: ahtolahe@gmail.com

Töö nr:
20-G-1232

Mööd:
1 : 500

Kuupäev:
26.01.2020

Töö nimetus:

Kaarli kinnistu
kanalisatsioonisüsteemi teostusmöödistus

Geodeet:
Ahto Lahe

Allk.

Joonise nimetus: Teostusjoonis

Joonestaja:
Ahto Lahe

Allk.

Asukoht:
Tartumaa Elva vald Suure-Rakke küla

Joonis:
1