



**MTR: EEG000304**

**Litsents: Geodeetilised ja kartograafilised tööd nr 784 MA**

**Töö nr: 19-G-1140**

## **TARTUMAA ELVA VALD KÄÄRDI ALEVIK**

### **KAERA TN 5 GEODEETILINE MÕÕDISTUS**

**M 1:500**

### **MAA-ALA PLAAN**

**Vastutav spetsialist:**

**Ahto Lahe**

**Geodeet:**

**Ahto Lahe**


**Oktoober 2019, Tartu**

SISUKORD

- |                          |   |
|--------------------------|---|
| 1. Seletuskiri           | 2 |
| 2. Maa-ala plaan M 1:500 | 3 |

# GEODEETILISE MÕÕDISTAMISE SELETUSKIRI

Mõõdistatava objekti asukoht: Tartumaa Elva vald Käärdi alevik

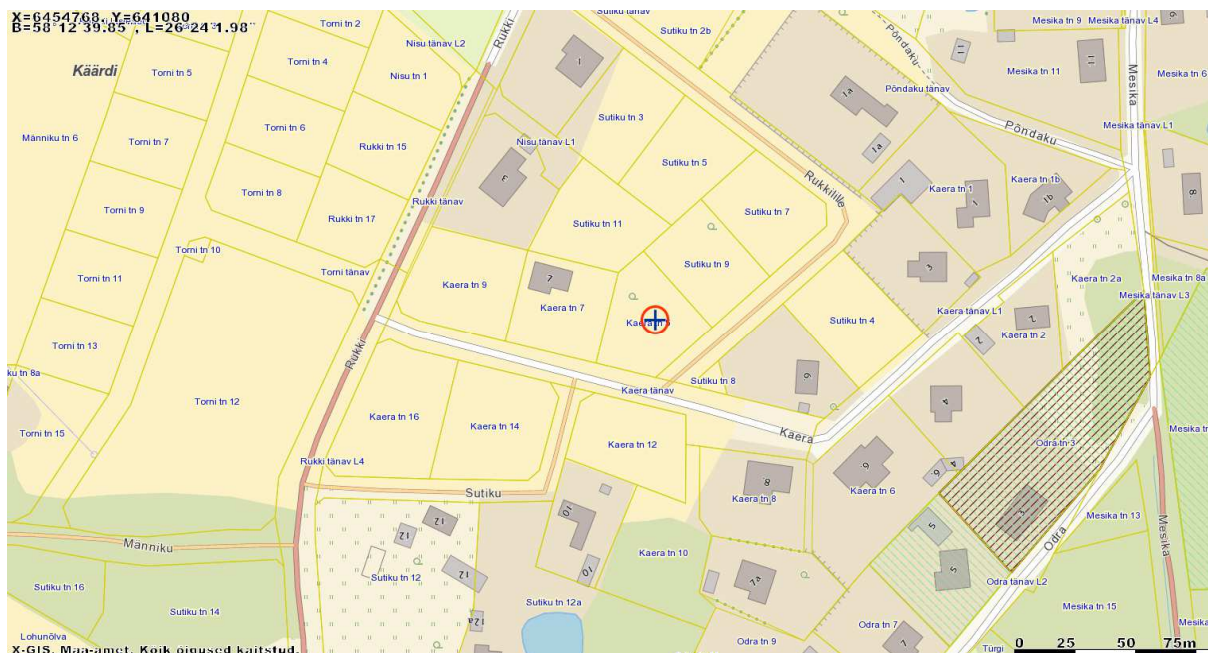

# Töö sisu: Kaera tn 5 geodeetiline mõõdistus

Töö tellija: Eraisik

Mõõdistamise aeg: oktoober 2019; Koostamise aeg: oktoober 2019.

Geodeet: A. Lahe; Vastutav isik: A. Lahe


Kasutatud instrumendid: Elektontahhümeeter Trimble SPS700; GNSS-seade Trimble R8.  
Mõõdistusviis-tahhümeetiline. Koordinaatide süsteem: L-Est 97; Kõrguste süsteem: EH2000.

Mõõdistamisvõrgu lähtepunktid on määratud VRS Now baasjaamade süsteemi kasutades GNSS seadmega. Plaani mõõtkava: 1:500.

Maa-ala plaani koostamisel on abimaterjalina kasutatud Tartu piirkonna geoarhiivist saadud olemasolevaid geoaluseid ning teostusmõõdistusi..

Digitaalne plaan on joonestatud programmiga Bentley PowerCivil V8i.

Koostas: A. Lahe

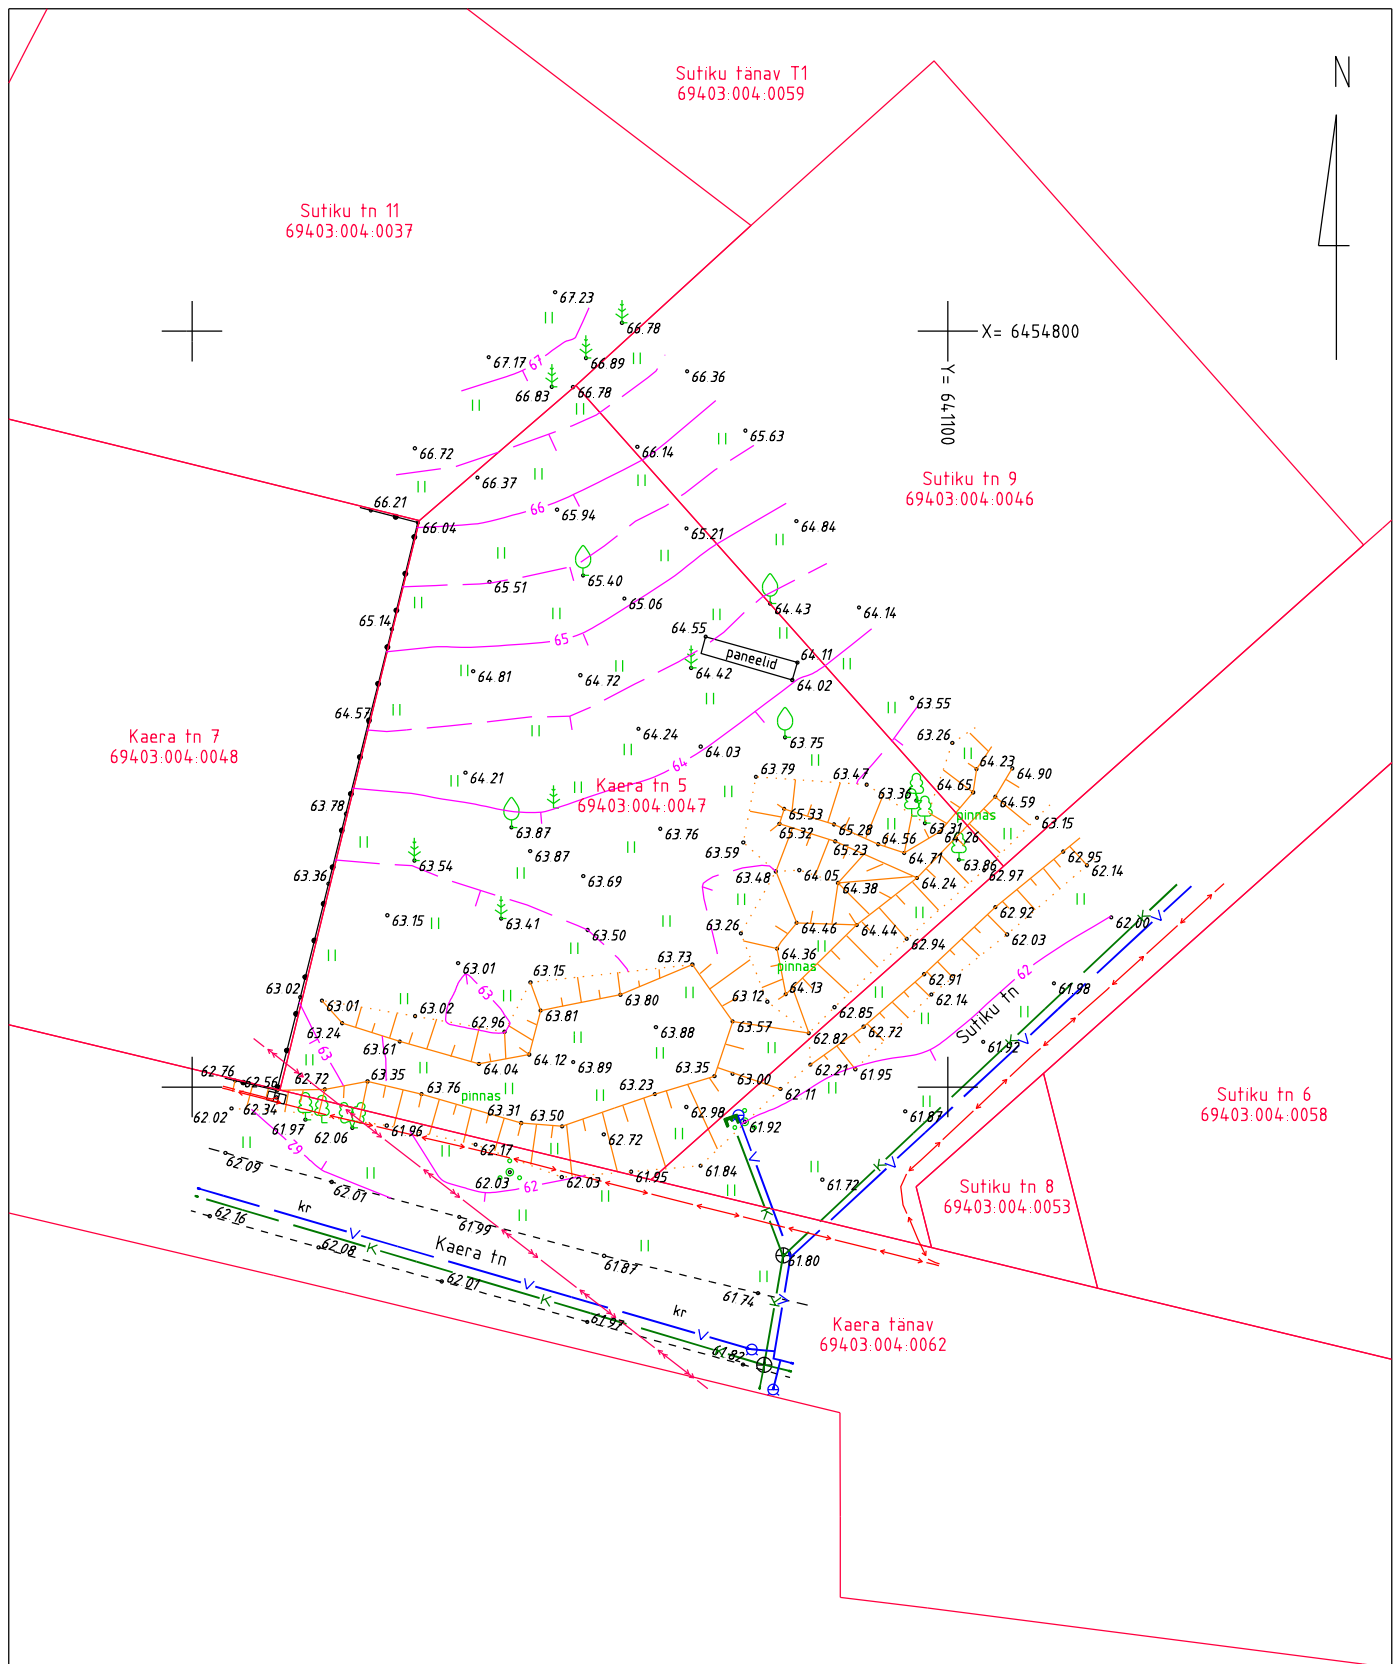

Koordinaadid L-Est 97 süsteemis  
Kõrgused EH2000 süsteemis



MTR nr. EEO000304  
Litsents nr 784 MA  
GeoMeister OÜ  
Saekoja tn 36a  
50107 Tartu linn  
Tel: 529 4078 e-mail: ahtolahe@gmail.com

Töö nr:  
**19-G-1140**

Mööd:  
**1 : 500**

Kuupäev:  
**29.10.2019**

Töö nimetus:

**Kaera tn 5 geodeetiline mõõdistus**

Geodeet:  
**Ahto Lahe**

Allk.

Joonise nimetus: **Maa-ala plaan**

Joonestaja:  
**Ahto Lahe**

Allk.

Asukoht:  
**Tartumaa Elva vald Käärdis alevik**

Joonits:  
**1**