



MTR: EEG000304

Litsents: Geodeetilised ja kartograafilised tööd nr 784 MA

Töö nr: 20-G-1313

TARTUMAA ELVA VALD ELVA LINN

VANA-KOIDU TN 15 VEE- JA KANALISATSIOONITORUSTIKU TEOSTUSMÕÕDISTUS

M 1:500

TEOSTUSJONIS

Vastutav spetsialist:

Ahto Lahe

Geodeet:

Ahto Lahe


Juuni 2020, Tartu

SISUKORD

- | | |
|--------------------------|---|
| 1. Seletuskiri | 2 |
| 2. Teostusjoonis M 1:500 | 3 |

GEODEETILISE MÕÕDISTAMISE SELETUSKIRI

Mõõdistatava objekti asukoht: Tartumaa Elva vald Elva linn

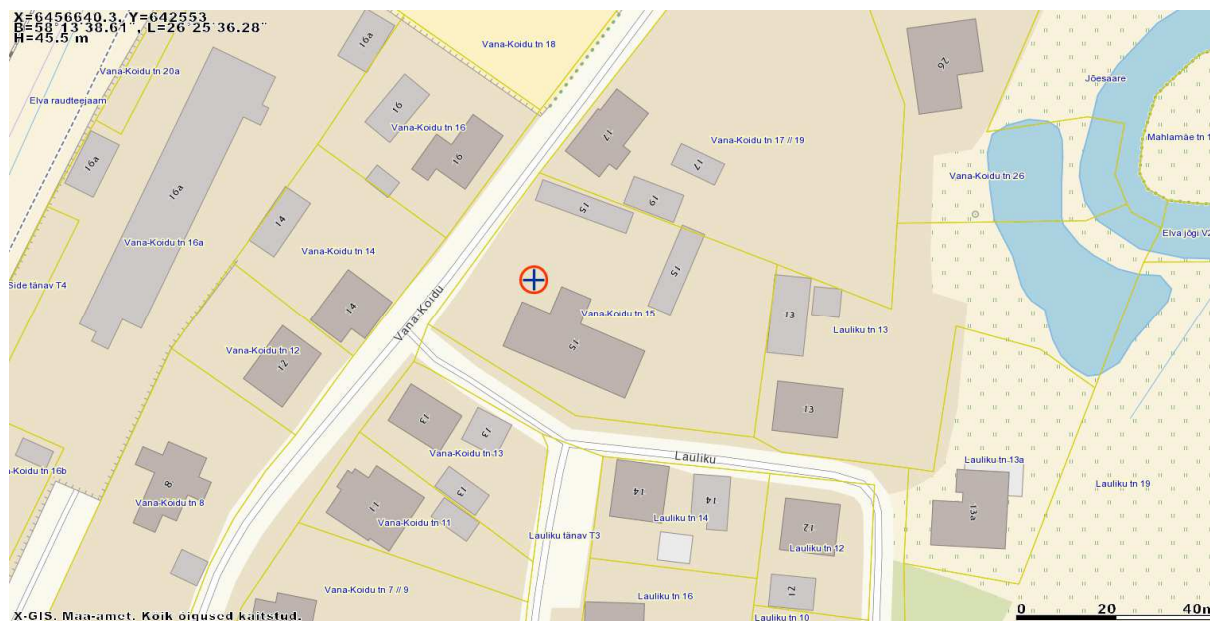

Töö sisu: Vana-Koidu tn 15 vee- ja kanalisatsioonitorustiku teostusmöödistus.

Töö tellija: OÜ Mihkel X

Mõõdistamise aeg: juuni 2020; koostamise aeg: juuni 2020.

Geodeet: A. Lahe; Vastutav isik: A. Lahe


Kasutatud instrumendid: Elektrontahhümeeter Trimble SPS700; GNSS-seade Trimble R8.
Mõõdistusviis-tahhümeetiline. Koordinaatide süsteem: L-Est 97; Kõrguste süsteem: EH2000.

Mõõdistamisvõrgu rajamisel määrati baaspunktid GNSS seadmega, tuginedes VRS Now baasjaamade võrgule. Joonise mõõtkava: 1:500.

Teostusjoonise koostamisel on abimaterjalina kasutatud Elva geoarhiivist saadud digitaalseid olemasolevaid geoaluseid ja teostusmõõdistusi.

Paigaldatud torustikud: De110PVC---47,9m; De32PE--- 63,4m.

Koostas: A. Lahe

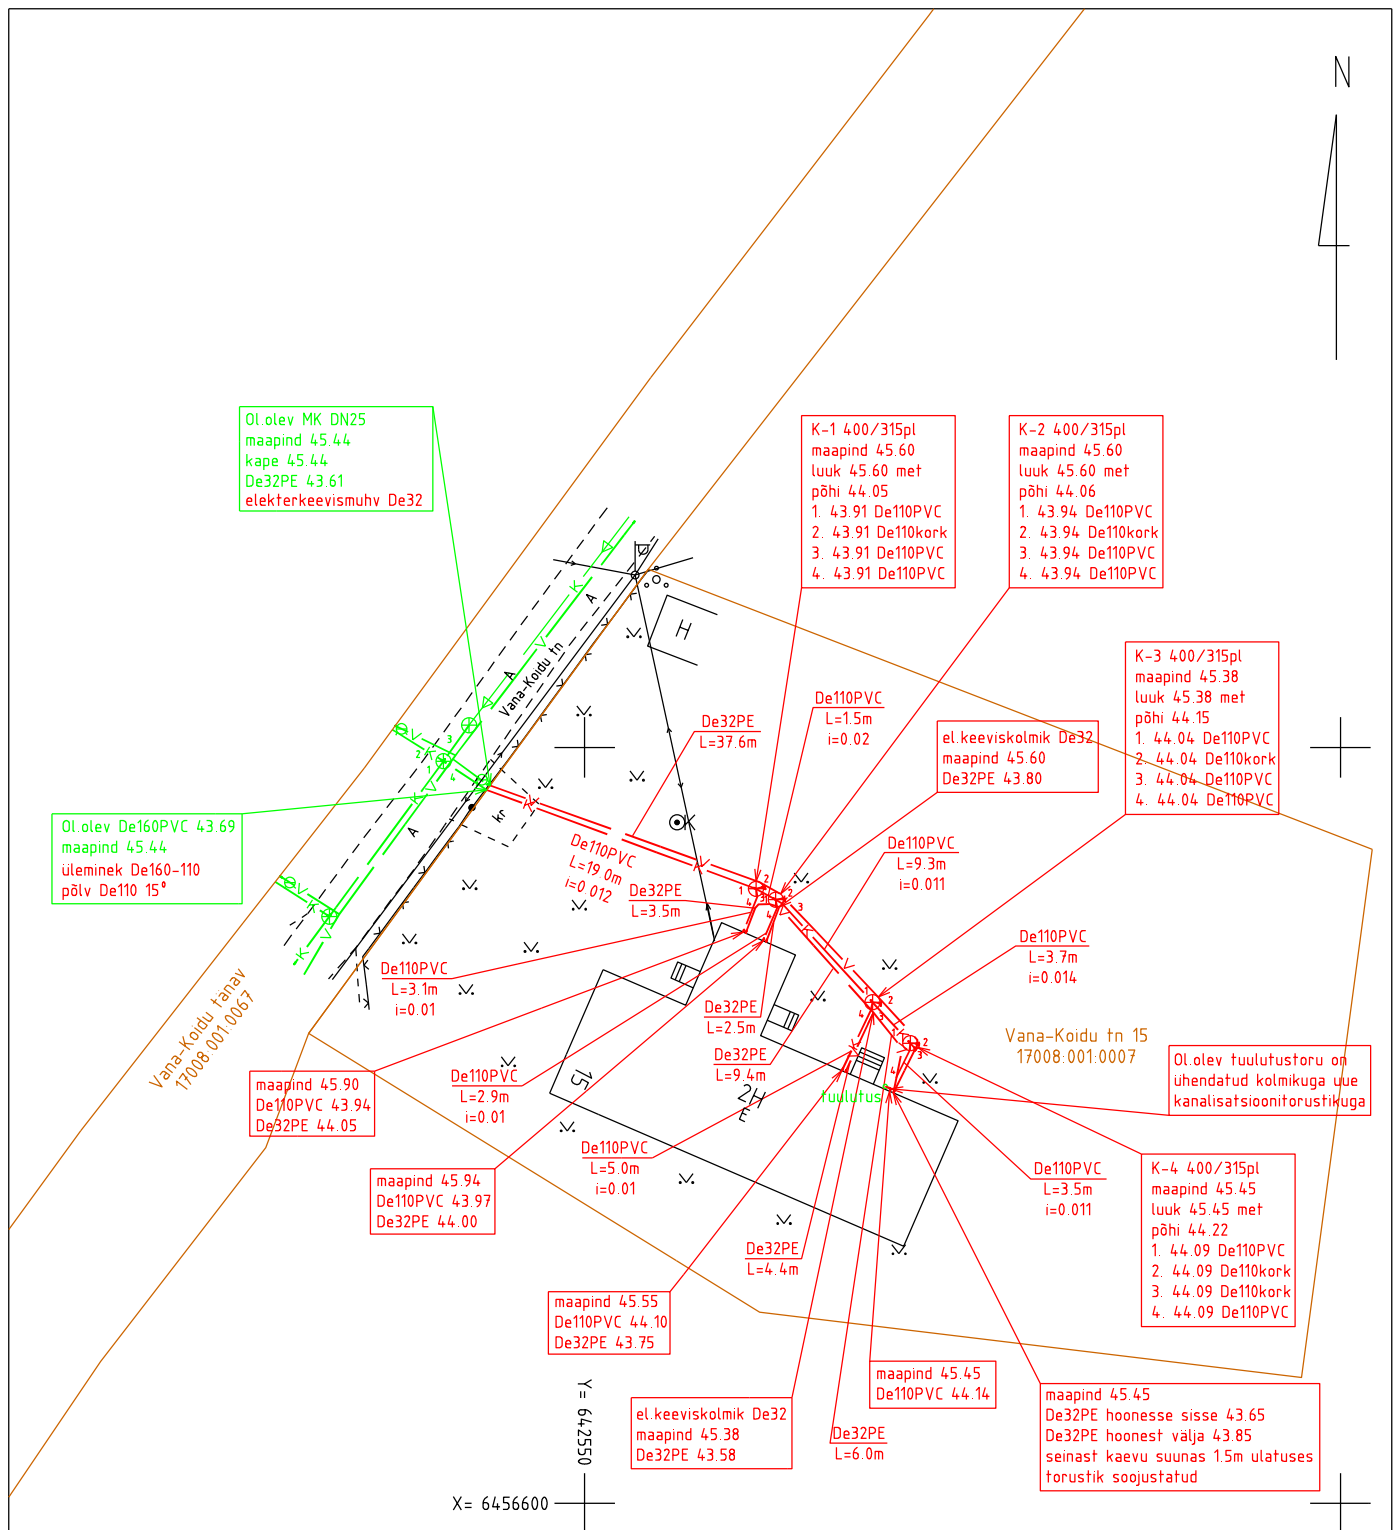

Koordinaadid L-Est 97 süsteemis
Kõrgused EH2000 süsteemis



MTR nr. EEG000304
Lisents nr784 MA
Geomeister OÜ
Saeoja tn 36a
50107 Tartu linn
Tel: 529 4078 e-mail: ahtolahe@gmail.com

Töö nr:
20-G-1313

Moot:
1 : 500

Kuupäev:
18.06.2020

Töö nimetus:

**Vana-Koidu tn 15 vee- ja kanalisatsioonitorustiku
teostusmöödistus**

Geodeet:
Ahto Lahe

Allk.

Joonise nimetus: **Teostusjoonis**

Joonestaja:
Ahto Lahe

Allk.

Asukoht:
Tartumaa Elva vald Elva linn

Joonits:
1