



MTR: EEG000304

Litsents: Geodeetilised ja kartograafilised tööd nr 784 MA

Töö nr: 20-G-1347

TARTUMAA ELVA VALD RANNAKÜLA

LÕSSIMÄE KINNISTU KANALISATSIOONISÜSTEEMI TEOSTUSMÕÕDISTUS

M 1:500

TEOSTUSJOOONIS

Vastutav spetsialist:

Ahto Lahe

Geodeet:

Ahto Lahe


August 2020, Tartu

SISUKORD

- | | |
|--------------------------|---|
| 1. Seletuskiri | 2 |
| 2. Teostusjoonis M 1:500 | 4 |

GEODEETILISE MÕÕDISTAMISE SELETUSKIRI

Mõõdistatava objekti asukoht: Tartumaa Elva vald Rannaküla

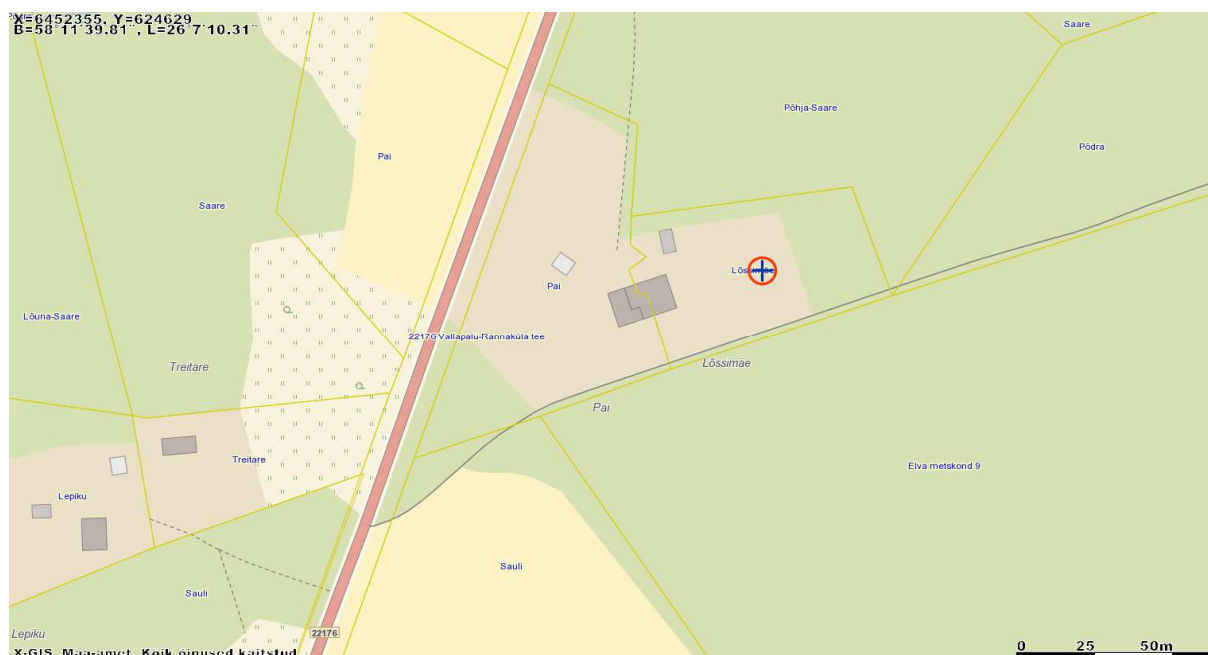

Töö sisu: Lõssimäe kinnistu kanalisatsioonisüsteemi teostusmõõdistus.

Töö tellija: Jüritoru OÜ

Mõõdistamise aeg: august 2020; Koostamise aeg: august 2020.

Geodeet: A. Lahe; Vastutav isik: A. Lahe

Kasutatud instrumendid: Elektrontahhümeeter Trimble SPS700; GNSS-seade Trimble R8.
Mõõdistusviis-tahhümeetriline.

Koordinaatide süsteem: L-Est 97; Kõrguste süsteem: EH2000.


Mõõdistamisvõrgu lähtepunktid on määratud VRS Now baasjaamade süsteemi kasutades GNSS seadmega.

Joonise mõõtkava: 1:500.

Paigaldati 3m3 septik ning rajati imbsüsteem. Elamust septikuni rajati De110 kanalisatsioonitorustik koos vaatluspüstakutega ning septikust imbsüsteemini De110PP transiittorustik.

Digitaalne plaan on joonestatud programmiga Bentley PowerCivil V8i.

Koostas: A. Lahe

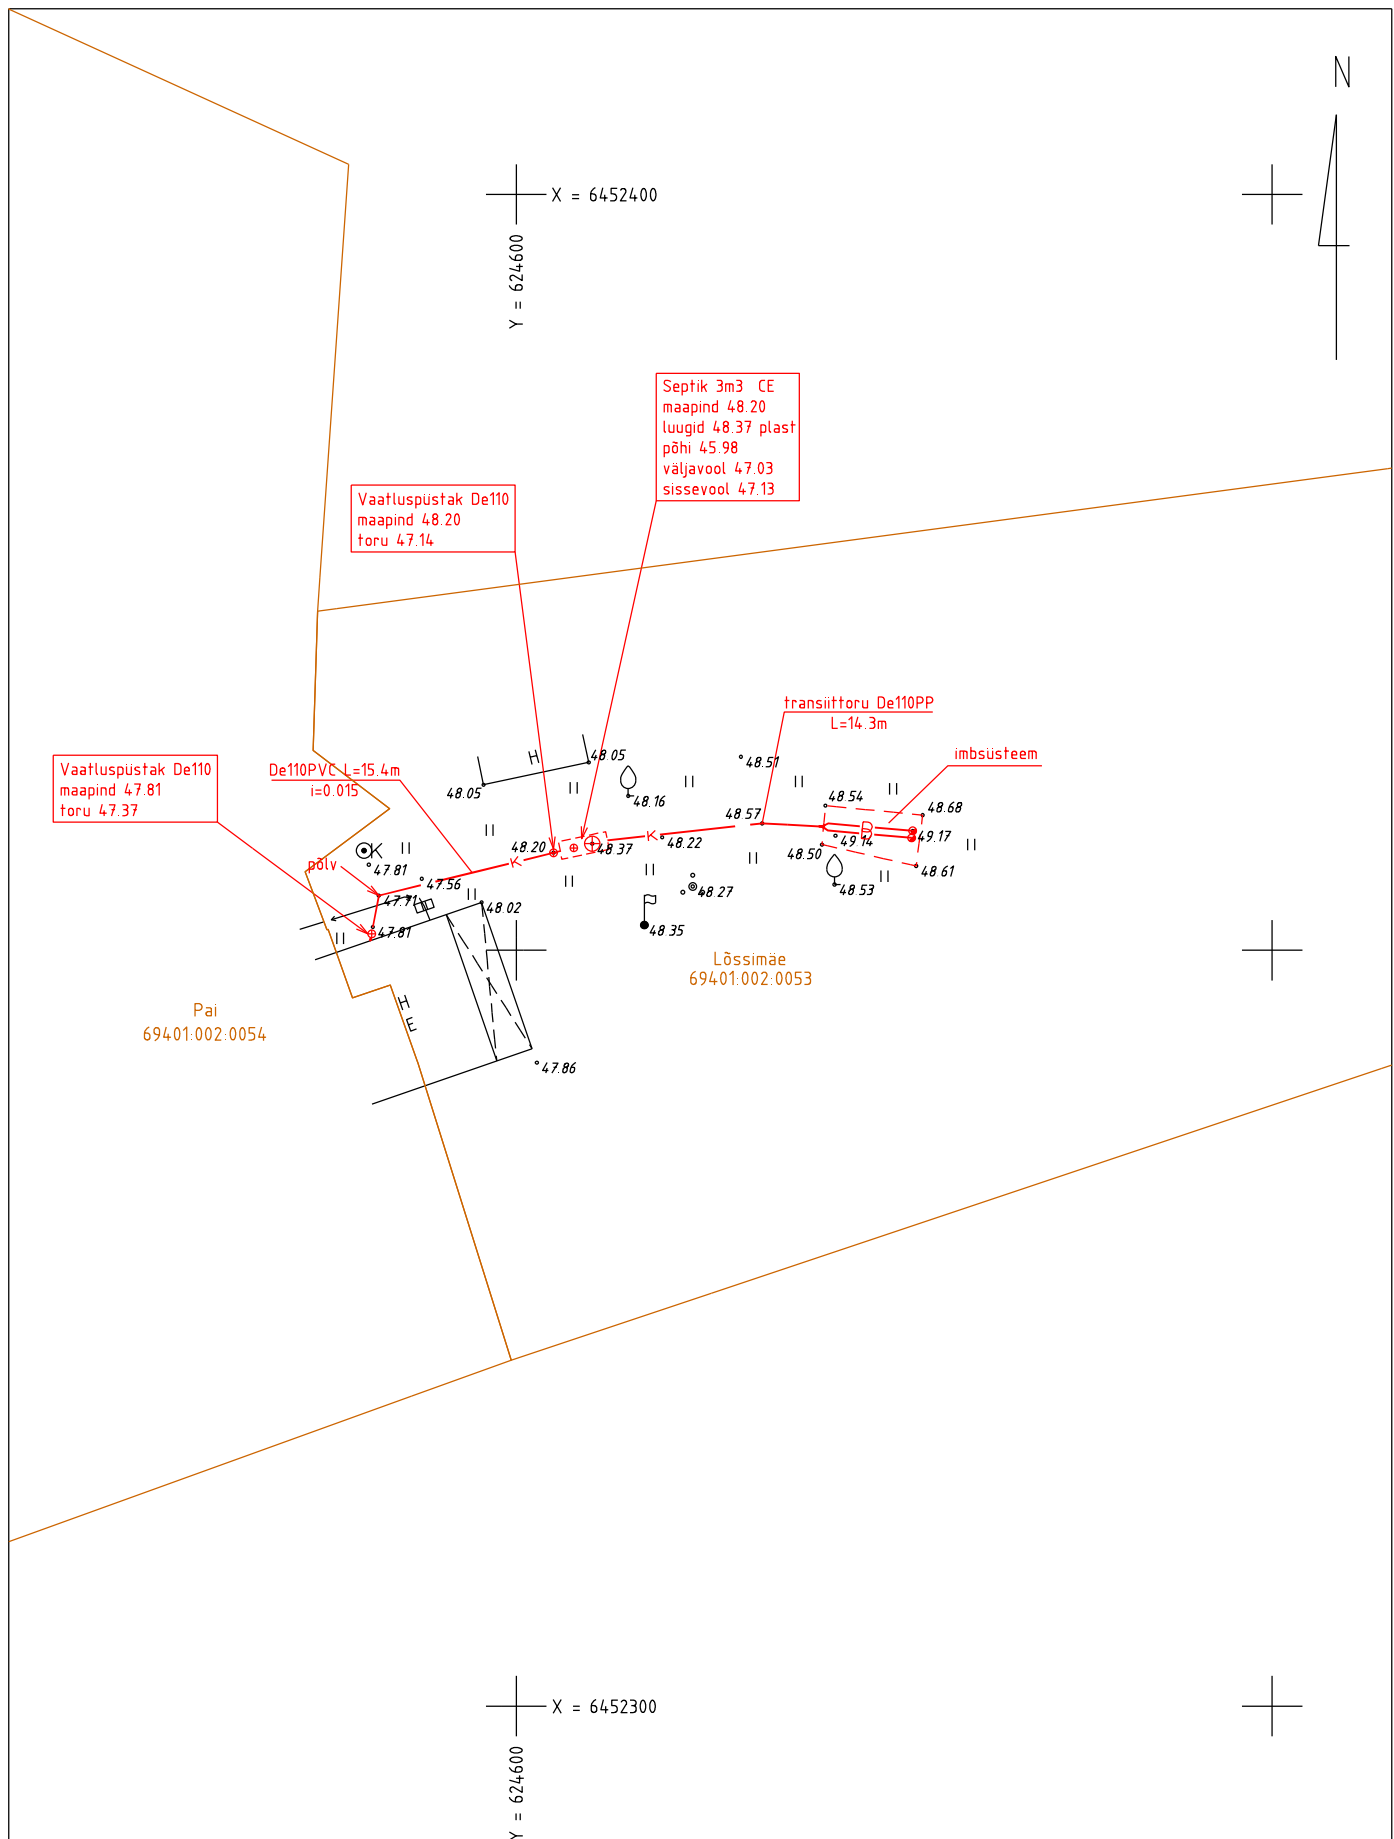

Koordinaadid L-Est 97 süsteemis
Kõrgused EH2000 süsteemis



MTR nr. EEG000304
Litsents nr784 MA
Geomeister OÜ
Saekoja tn 36a
50107 Tartu linn
Tel: 529 4078 e-mail: ahtolahe@gmail.com

Töö nr:
20-G-1347

Mööd:
1 : 500

Kuupäev:
20.05.2019

Töö nimetus:

Lõssimäe kinnistu kanalisatsioonisüsteemi
teostusmoodistus

Geodeet:
Ahto Lahe

Allk.

Joonise nimetus: Teostusjoonis

Joonestaja:
Ahto Lahe

Allk.

Asukoht:
Tartumaa Elva vald Rannaküla

Joonis:
1