



MTR: EEG000304

Litsents: Geodeetilised ja kartograafilised tööd nr 784 MA

Töö nr: 20-G-1434

TARTUMAA ELVA VALD ELVA LINN

VAIKNE TN 41 VEE- JA KANALISATSIOONITORUSTIKU TEOSTUSMÕÕDISTUS

M 1:500

TEOSTUSJOOIS

Vastutav spetsialist:

Ahto Lahe

Geodeet:

Ahto Lahe


Oktoober 2020, Tartu

SISUKORD

- | | |
|--------------------------|---|
| 1. Seletuskiri | 2 |
| 2. Teostusjoonis M 1:500 | 3 |

GEODEETILISE MÕÕDISTAMISE SELETUSKIRI

Mõõdistatava objekti asukoht: Tartumaa Elva vald Elva linn

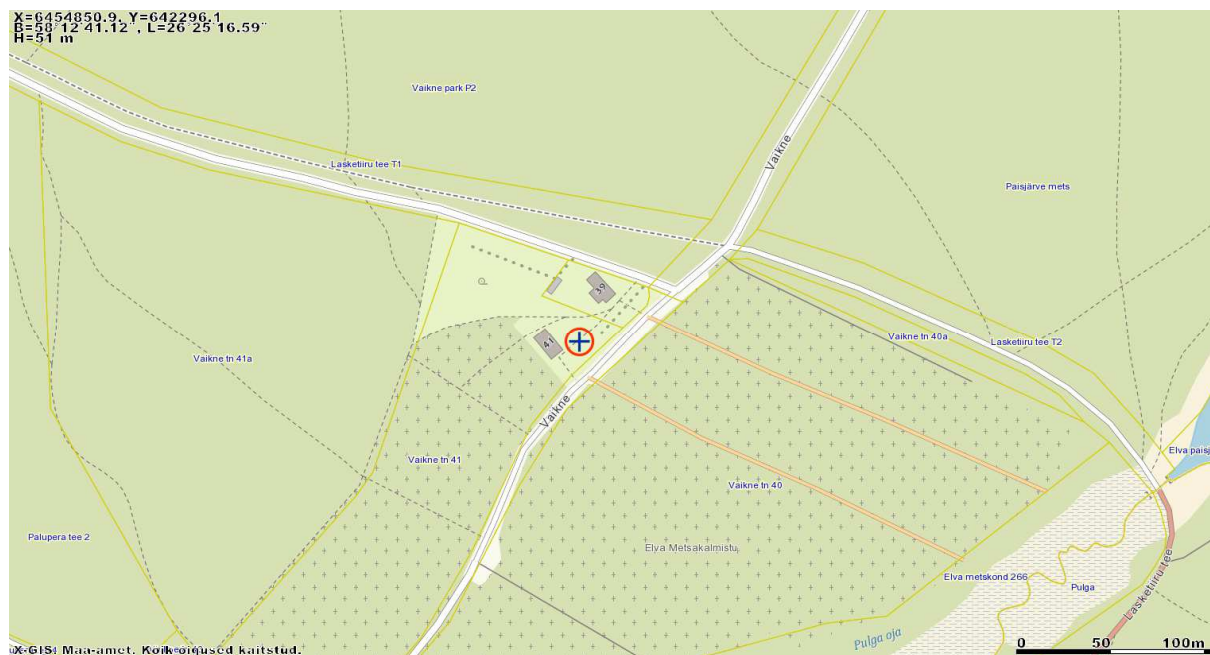

Töö sisu: Vaikne tn 41 vee-ja kanalisatsioonitorustiku teostusmõõdistus.

Töö tellija: OÜ Mihkel X

Mõõdistamise aeg: oktoober 2020; Koostamise aeg: oktoober 2020.

Geodeet: A. Lahe; Vastutav isik: A. Lahe

Kasutatud instrumendid: Elektrontahhümeeter Trimble SPS700; GNSS-seade Trimble R8.
Mõõdistusviis-tahhümeetriline. Koordinaatide süsteem: L-Est 97; Kõrguste süsteem: EH2000.


Mõõdistamisvõrgu lähtepunktid on määratud VRS Now baasjaamade süsteemi kasutades GNSS seadmega. Joonise mõõtkava: 1:500.

Teostusjoonise koostamisel on abimaterjalina kasutatud Elva Valla geoarhiivist saadud olemasolevaid teostusmõõdistusi.

Rajatud torustikud: De32PE---12,9m; De63PE---19,7m; De110PVC---6,2m.

Digitaalne plaan on joonestatud programmiga Bentley PowerCivil V8i.

Koostas: A. Lahe

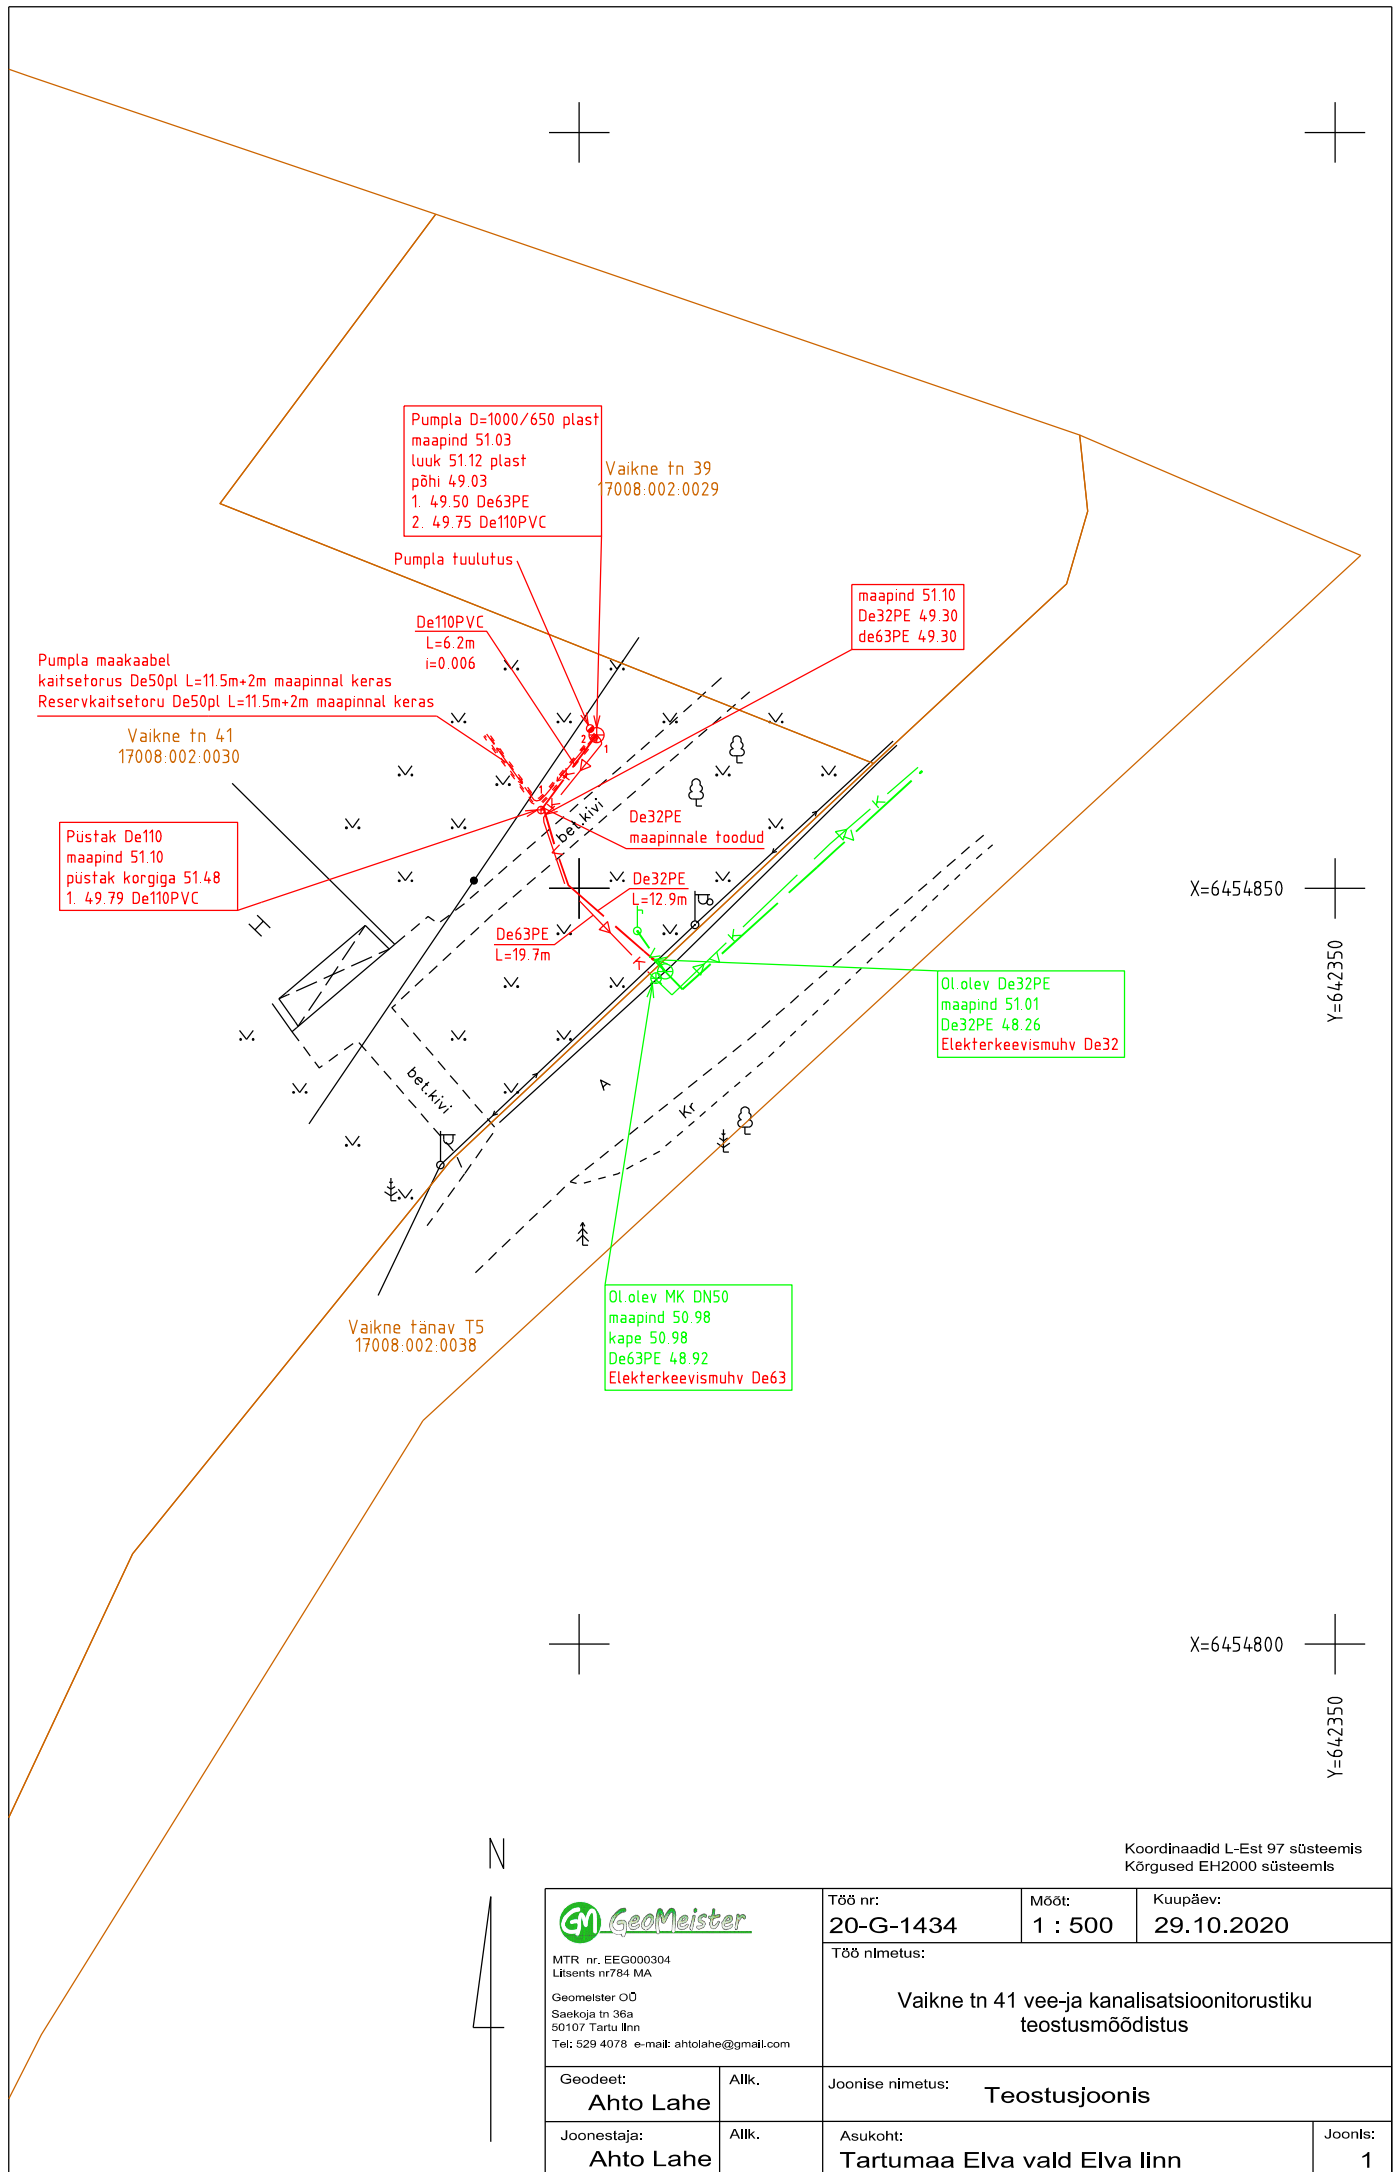

MTR nr. EEG000304
 Litsents nr784 MA
 Geomeister OÜ
 Saekoja tn 36a
 50107 Tartu linn
 Tel: 529 4078 e-mail: ahtolahe@gmail.com

Töö nr: 20-G-1434	Mööd: 1 : 500	Kuupäev: 29.10.2020
Töö nimetus: Vaikne tn 41 vee-ja kanalisatsioonitorustiku teostusmöödistus		
Geodeet: Ahto Lahe	Alk. Ahto Lahe	Joonise nimetus: Teostusjoonis
Joonestaja: Ahto Lahe	Alk. Ahto Lahe	Asukoht: Tartumaa Elva vald Elva linn
		Joonits: 1