



MTR: EEG000304

Litsents: Geodeetilised ja kartograafilised tööd nr 784 MA

Töö nr: 20-G-1451

TARTUMAA ELVA VALD RÕNGU ALEVIK

MONUMENDIPLATSI KAABLIKAITSETORU TEOSTUSMÕÕDISTUS

M 1:500

TEOSTUSJONIS

Vastutav spetsialist:

Ahto Lahe

Geodeet:

Ahto Lahe

November 2020, Tartu

SISUKORD

- | | |
|--------------------------|---|
| 1. Seletuskiri | 2 |
| 2. Teostusjoonis M 1:500 | 3 |

GEODEETILISE MÕÕDISTAMISE SELETUSKIRI

Mõõdistatava objekti asukoht: Tartumaa Elva vald Rõngu alevik



Töö sisu: Monumendiplatsi kaablikaitsetoru teostusmõõdistus.

Töö tellija: AUB Grupp OÜ

Mõõdistamise aeg: november 2020; koostamise aeg: november 2020.

Geodeet: A. Lahe; Vastutav isik: A. Lahe

Kasutatud instrumendid: Elektrontahhümeeter Trimble SPS700; GNSS-seade Trimble R8.
Mõõdistusviis-tahhümeetriline.


Koordinaatide süsteem: L-Est 97; Kõrguste süsteem: EH2000.

Mõõdistamisvõrgu rajamisel määrati baaspunktid GNSS seadmega, tuginedes VRS Now baasjaamade võrgule.

Joonise mõõtkava: 1:500.

Teostusjoonise koostamisel on abimaterjalina kasutatud Tartu piirkonna geoarhiivist saadud olemasolevaid geoluseid.

Koostas: A. Lahe

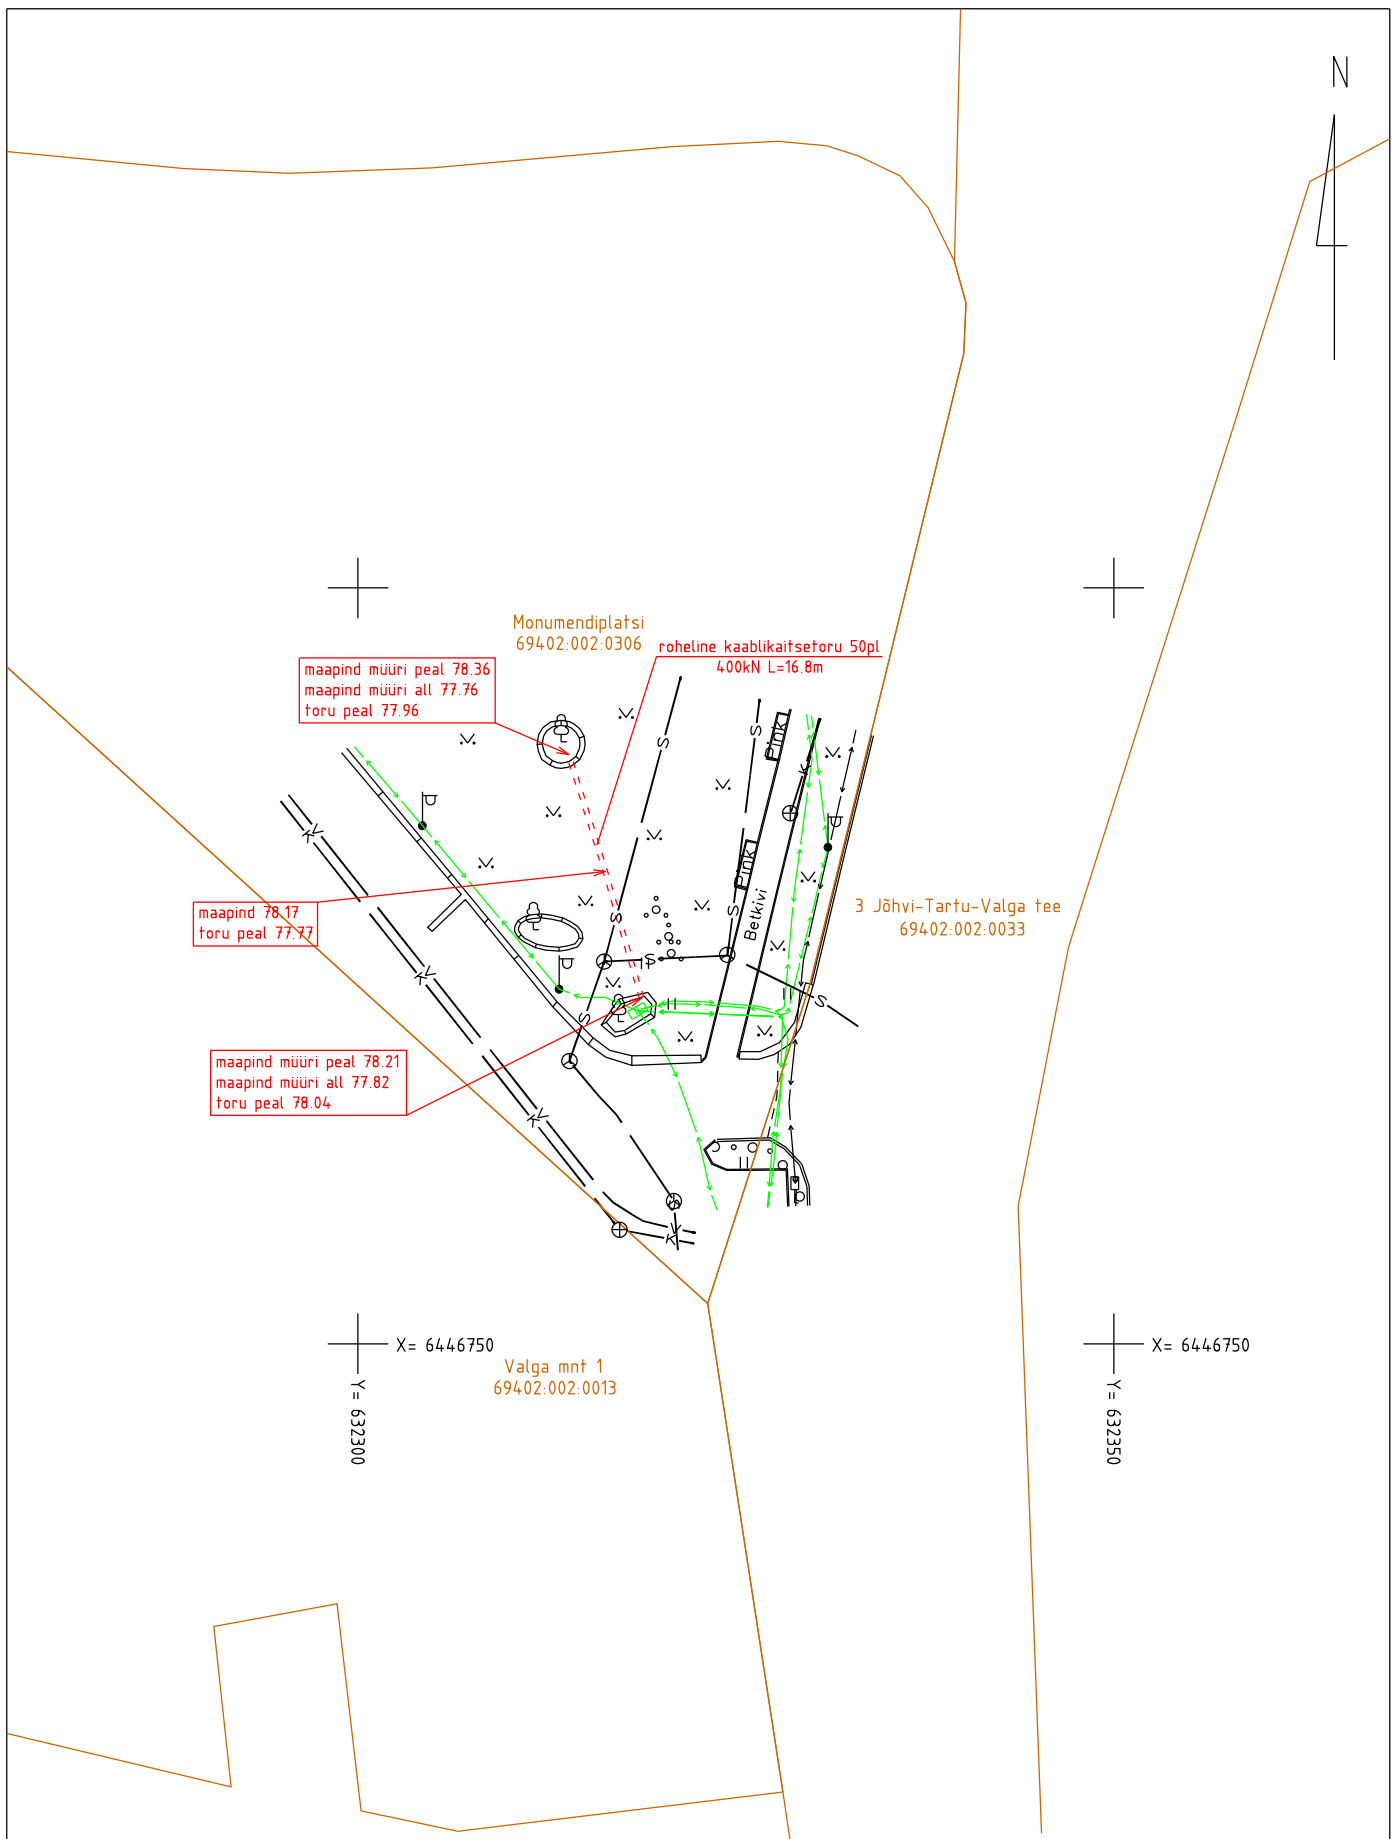

Koordinaadid L-Est 97 süsteemis
Kõrgused EH2000 süsteemis



MTR nr. EEG000304
Lisents nr784 MA
GeoMeister OÜ
Saeoja tn 36a
50107 Tartu linn
Tel: 529 4078 e-mail: ahtolahe@gmail.com

Töö nr:
20-G-1451

Mööd:
1 : 500

Kuupäev:
17.11.2020

Töö nimetus:

Monumendiplatsi kaablikaitsetoru
teostusmoodistus

Geodeet:
Ahto Lahe

Allk.

Joonise nimetus: Teostusjoonis

Joonestaja:
Ahto Lahe

Allk.

Asukoht:
Tartumaa Elva vald Rõngu alevik

Joonis:
1