



MTR: EEG000304

Litsents: Geodeetilised ja kartograafilised tööd nr 784 MA

Töö nr: 20-G-1482

TARTUMAA ELVA VALD KALME KÜLA

MESIKA-KARU TEE TÄNAVAVALGUSTUSE ÕHULIINI TEOSTUSMÕÕDISTUS

M 1:500

TEOSTUSJONIS

Vastutav spetsialist:

Ahto Lahe

Geodeet:

Ahto Lahe

Detsember 2020, Tartu

SISUKORD

- | | |
|--------------------------|---|
| 1. Seletuskiri | 2 |
| 2. Teostusjoonis M 1:500 | 3 |

GEODEETILISE MÕÕDISTAMISE SELETUSKIRI

Mõõdistatava objekti asukoht: Tartumaa Elva vald Kalme küla



Töö sisu: Mesika-Karu tee tänavavalgustuse õhuliini teostusmõõdistus.

Töö tellija: AUB Grupp OÜ

Mõõdistamise aeg: detsember 2020; koostamise aeg: detsember 2020.

Geodeet: A. Lahe; Vastutav isik: A. Lahe

Kasutatud instrumendid: Elektrontahhümeeter Trimble SPS700; GNSS-seade Trimble R8.
Mõõdistusviis-tahhümeetriline.


Koordinaatide süsteem: L-Est 97; Kõrguste süsteem: EH2000.

Mõõdistamisvõrgu rajamisel määrati baaspunktid GNSS seadmega, tuginedes VRS Now baasjaamade võrgule.

Joonise mõõtkava: 1:500.

Teostusjoonise koostamisel on abimaterjalina kasutatud Tartu piirkonna geoarhiivist saadud olemasolevaid geoaluseid.

Koostas: A. Lahe

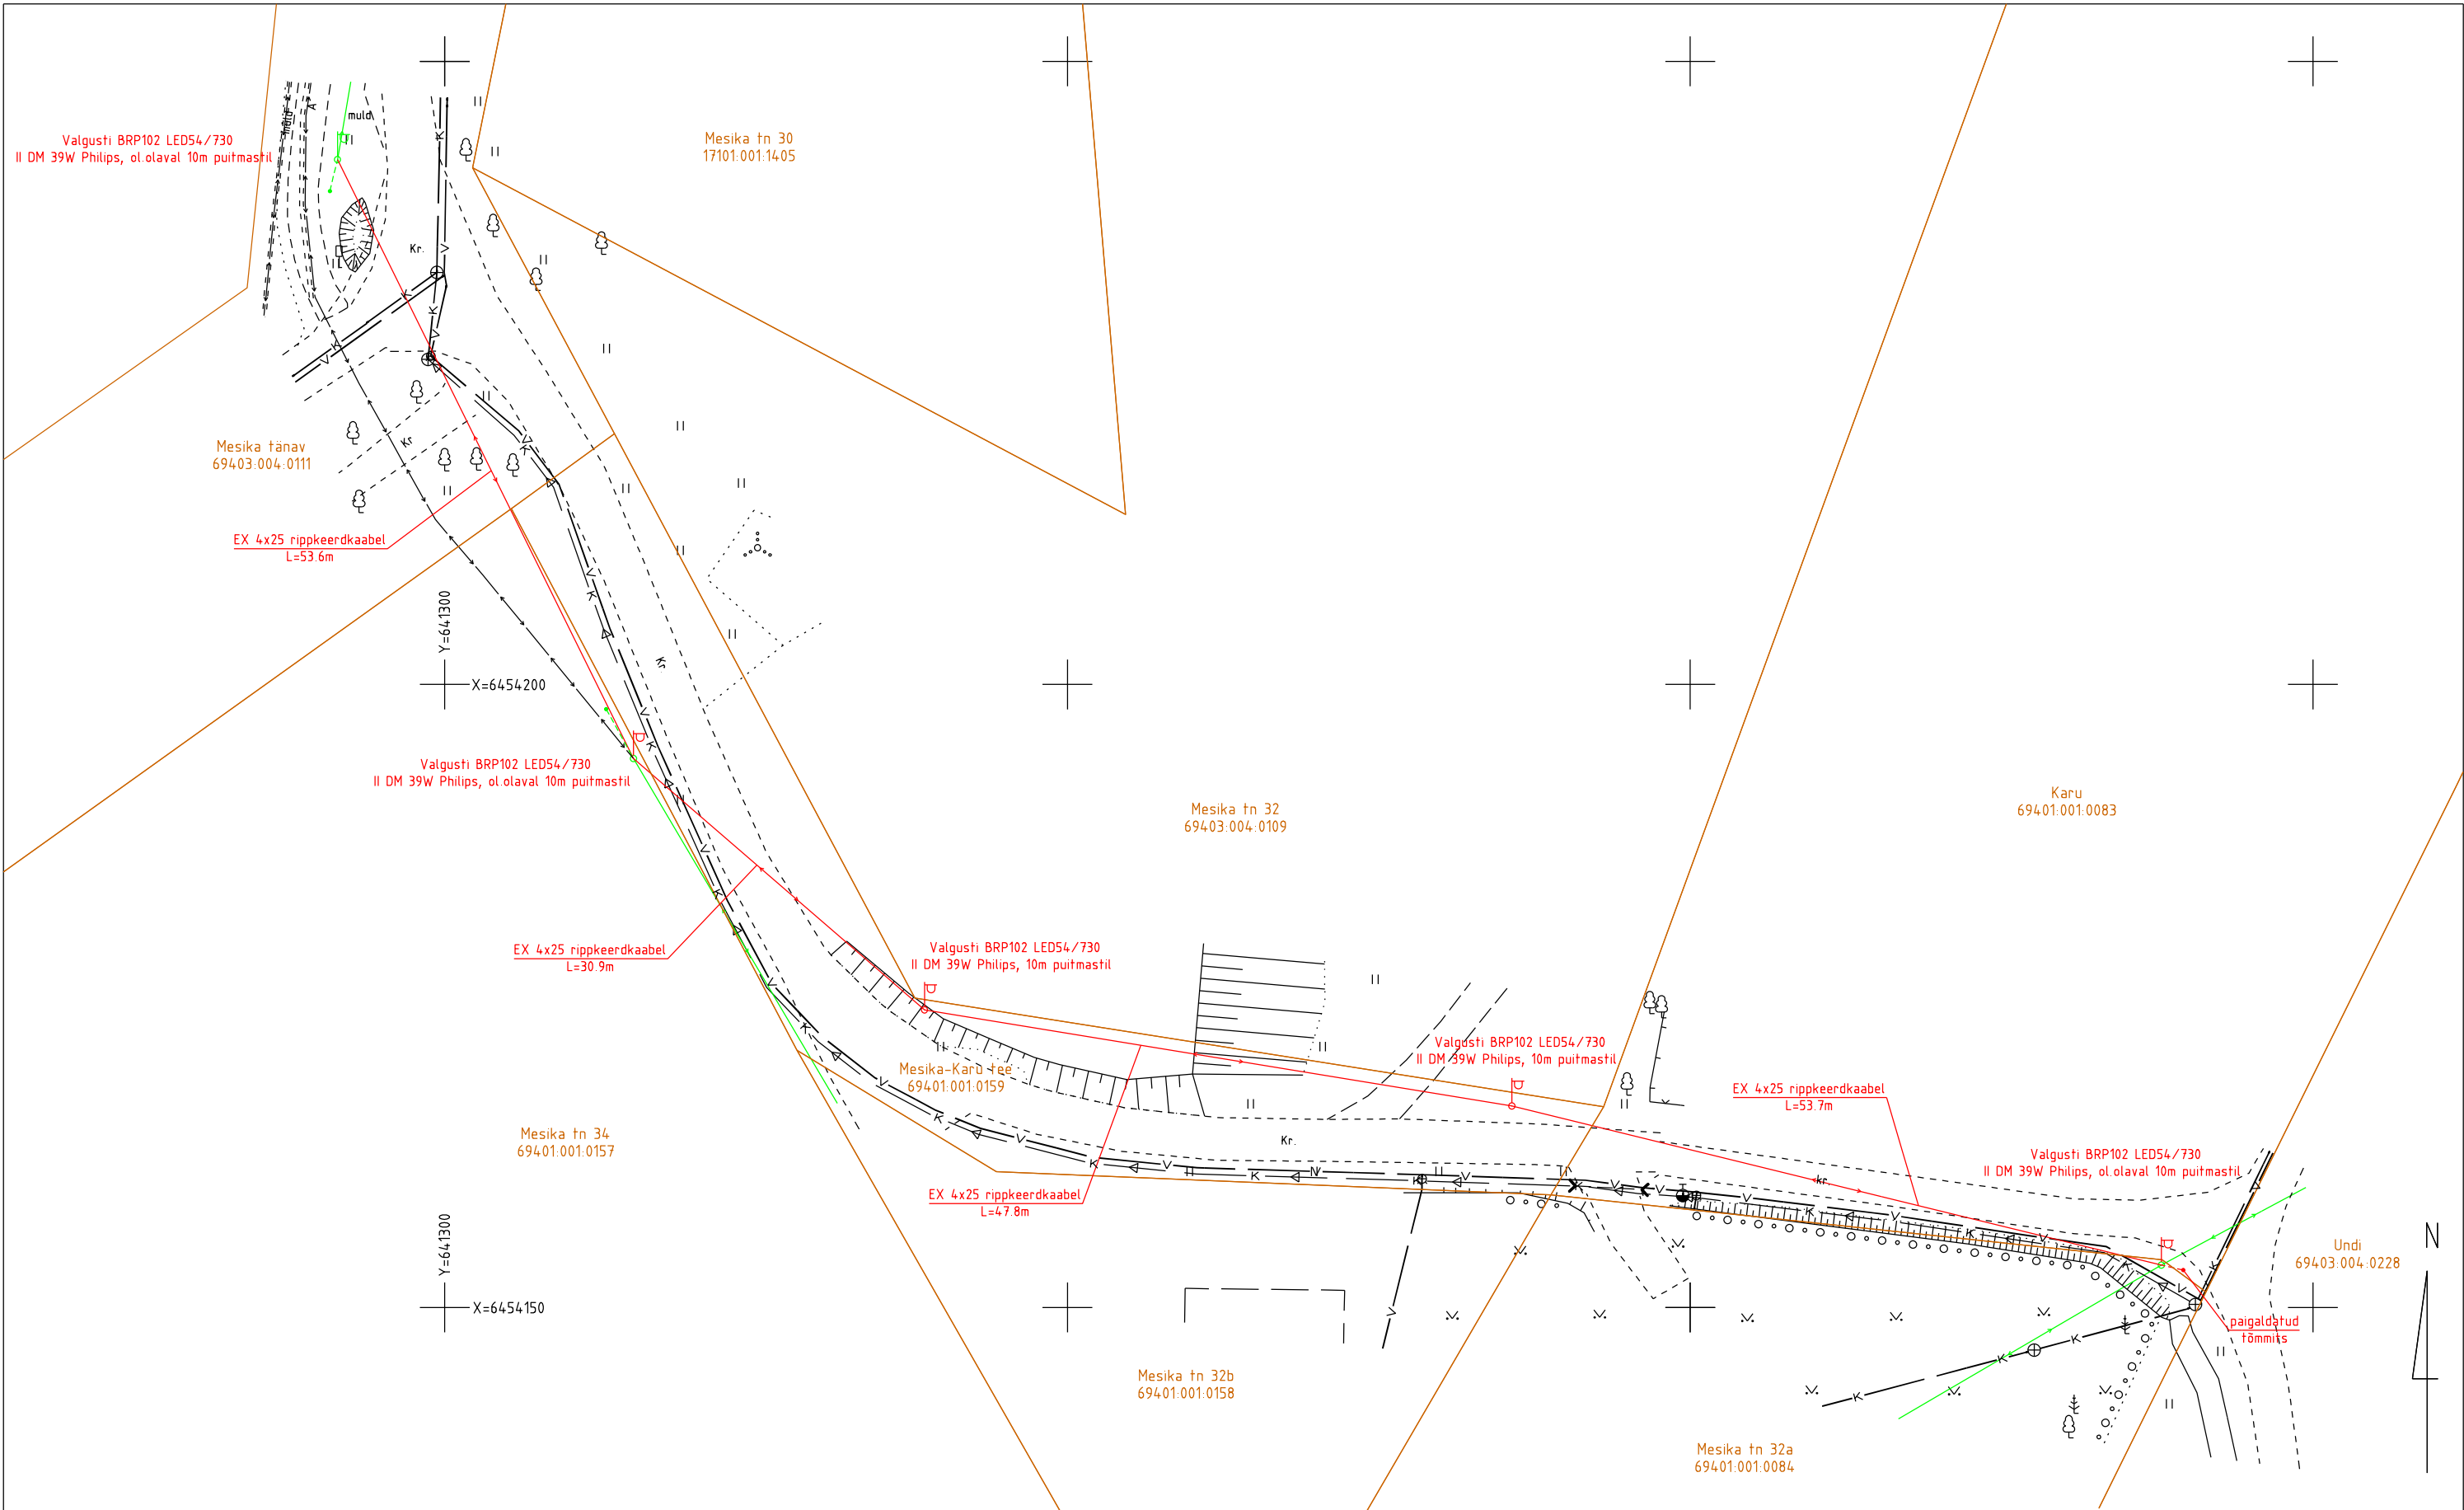

Koordinaadid L-Est 97 süsteemis
Kõrgused EH2000 süsteemis

 MTR nr. EEG000304 Litsents nr784 MA Geomelster OÜ Säekoja tn 36a 50107 Tartu linn Tel: 529 4078 e-mail: ahtolahe@gmail.com		Töö nr: 20-G-1482	Mööd: 1 : 500	Kuupäev: 16.12.2020
		Töö nimetus: Mesika-Karu tee tänavavalgustuse õhuliini teostusmöödistus		
Geodeet: Ahto Lahe	Alk.	Joonise nimetus: Teostusjoonis		
Joonestaja: Ahto Lahe	Alk.	Asukoht: Tartumaa Elva vald Kalme küla	Joonits: 1	