



MTR: EEG000304

Litsents: Geodeetilised ja kartograafilised tööd nr 784 MA

Töö nr: 20-G-1486

TARTUMAA ELVA VALD RÕNGU ALEVIK

VALGA MNT KIIRUSTABLOO ELEKTRIKAABLI TEOSTUSMÕÕDISTUS

M 1:500

TEOSTUSJONIS

Vastutav spetsialist:

Ahto Lahe

Geodeet:

Ahto Lahe

Detsember 2020, Tartu

SISUKORD

- | | |
|--------------------------|---|
| 1. Seletuskiri | 2 |
| 2. Teostusjoonis M 1:500 | 3 |

GEODEETILISE MÕÕDISTAMISE SELETUSKIRI

Mõõdistatava objekti asukoht: Tartumaa Elva vald Rõngu alevik



Töö sisu: Valga mnt kiirustabloo elektrikaabli teostusmõõdistus

Töö tellija: AUB Grupp OÜ

Mõõdistamise aeg: detsember 2020; koostamise aeg: detsember 2020.

Geodeet: A. Lahe; Vastutav isik: A. Lahe

Kasutatud instrumendid: Elektrontahhümeeter Trimble SPS700; GNSS-seade Trimble R8.
Mõõdistusviis-tahhümeetriline.


Koordinaatide süsteem: L-Est 97; Kõrguste süsteem: EH2000.

Mõõdistamisvõrgu rajamisel määrati baaspunktid GNSS seadmega, tuginedes VRS Now baasjaamade võrgule.

Joonise mõõtkava: 1:500.

Teostusjoonise koostamisel on abimaterjalina kasutatud Tartu piirkonna geoarhiivist saadud olemasolevaid geoluseid.

Koostas: A. Lahe

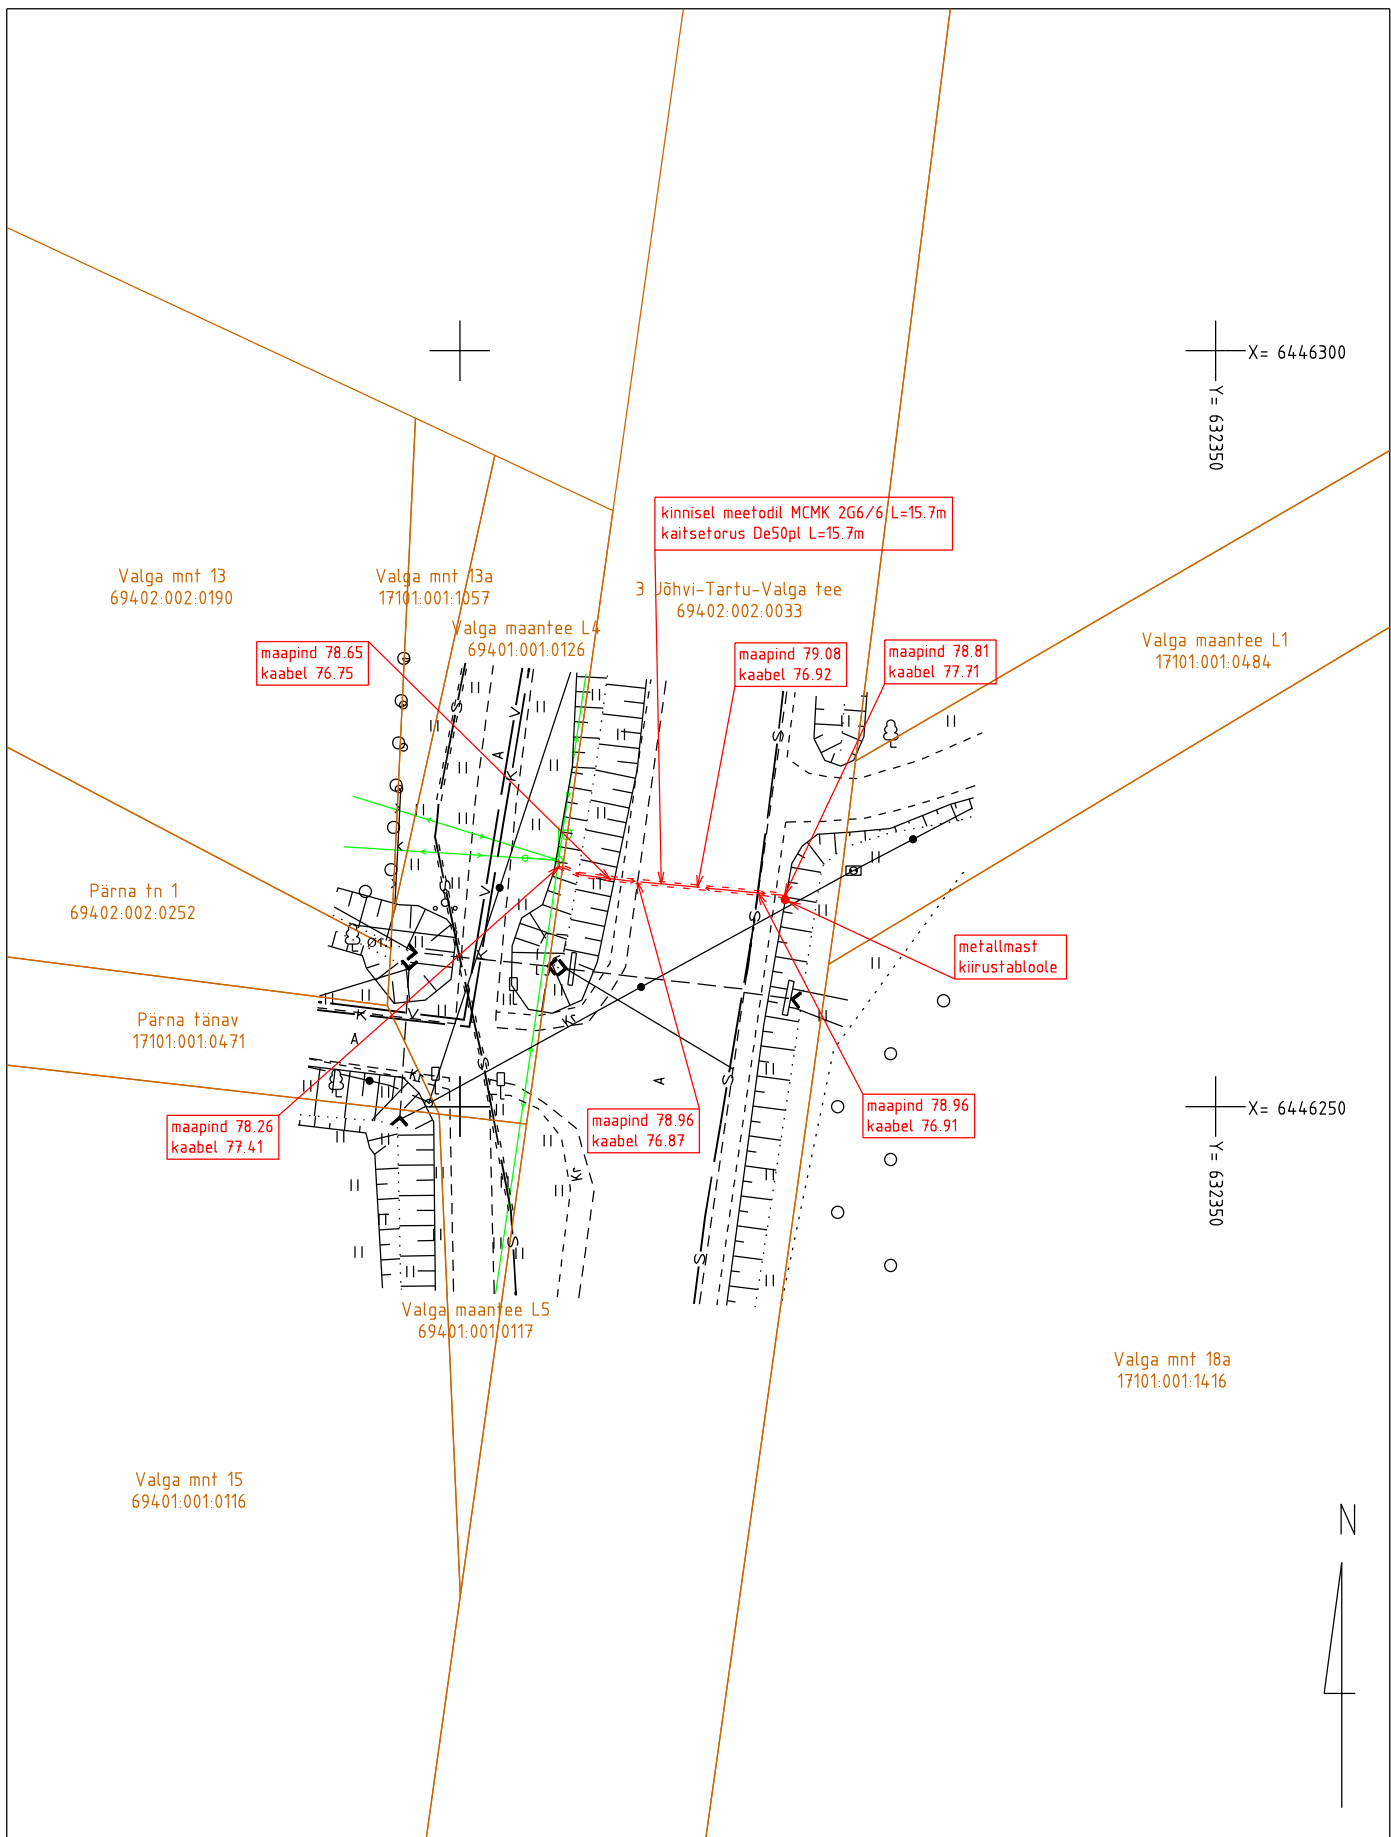

Koordinaadid L-Est 97 süsteemis
Kõrgused EH2000 süsteemis



MTR nr. EEG000304
Lisents nr784 MA
GeoMeister OÜ
Saeoja tn 36a
50107 Tartu linn
Tel: 529 4078 e-mail: ahtolahe@gmail.com

Töö nr:
20-G-1486

Mööd:
1 : 500

Kuupäev:
23.12.2020

Töö nimetus:

Valga mnt kiirustabloo elektrikaabli teostusmöödistus

Geodeet:
Ahto Lahe

Allk.

Joonestaja:
Ahto Lahe

Allk.

Joonise nimetus: **Teostusjoonis**

Asukoht:
Tartumaa Elva vald Rõngu alevik

Joonis:
1