



MTR: EEG000304

Litsents: Geodeetilised ja kartograafilised tööd nr 784 MA

Töö nr: 21-G-1579

TARTUMAA ELVA VALD ELVA LINN

PEEDU TEE 32 VEE- JA KANALISATSIOONITORUSTIKE TEOSTUSMÕÕDISTUS

M 1:500

TEOSTUSJONIS

Vastutav spetsialist:

Ahto Lahe

Geodeet:

Ahto Lahe


Mai 2021, Tartu

SISUKORD

- | | |
|--------------------------|---|
| 1. Seletuskiri | 2 |
| 2. Teostusjoonis M 1:500 | 3 |

GEODEETILISE MÕÕDISTAMISE SELETUSKIRI

Mõõdistatava objekti asukoht: Tartumaa Elva vald elva linn

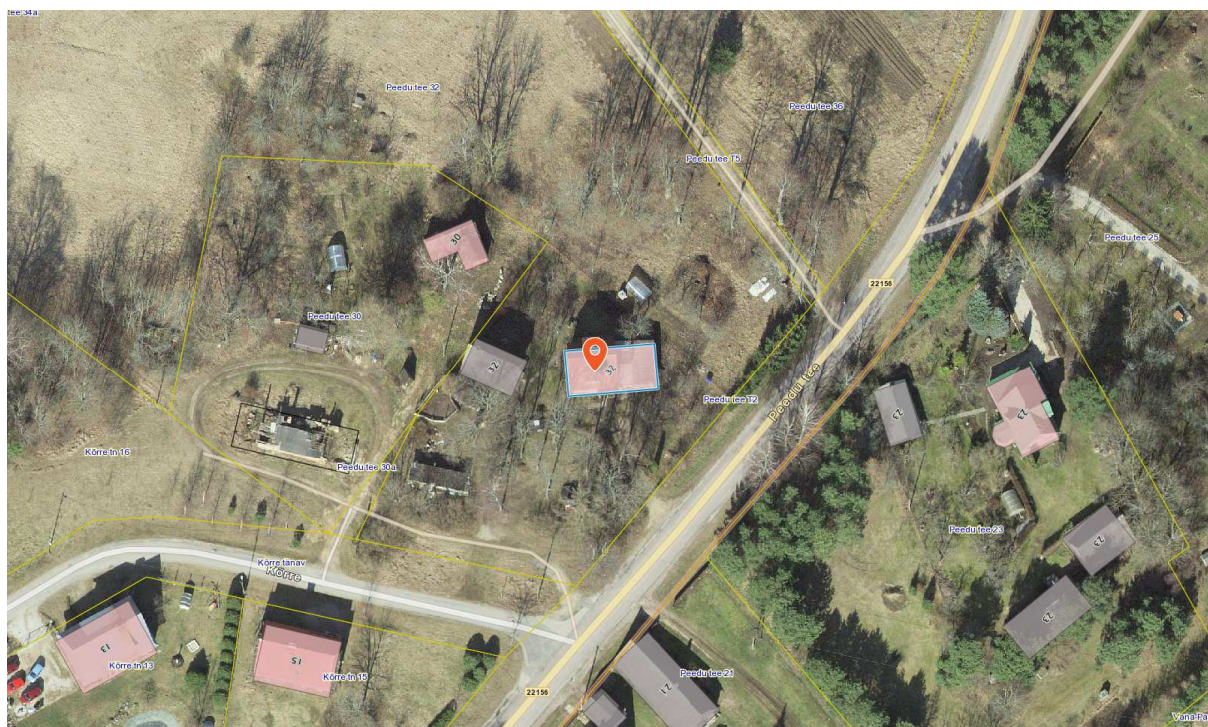

Töö sisu: Peedu tee 32 vee-ja kanalisatsioonitorustike teostusmõõdistus.

Töö tellija: OÜ Mihkel X

Mõõdistamise aeg: mai 2021; koostamise aeg: mai 2021.

Geodeet: A. Lahe; Vastutav isik: A. Lahe


Kasutatud instrumendid: Elektrontahhümeeter Trimble SPS700; GNSS-seade Trimble R8.
Mõõdistusviis-tahhümeetriline. Koordinaatide süsteem: L-Est 97; Kõrguste süsteem: EH2000.

Mõõdistamisvõrgu rajamisel määrati baaspunktid GNSS seadmega, tuginedes VRS Now baasjaamade võrgule..

Joonise mõõtkava: 1:500. Teostusjoonise koostamisel on alusplaanina kasutatud Tellijalt saadud tänavatorustike teostusjoonist.

Paigaldatud torustikud: De32PE—22,4m; De110PVC—22,3m.

Koostas: A. Lahe

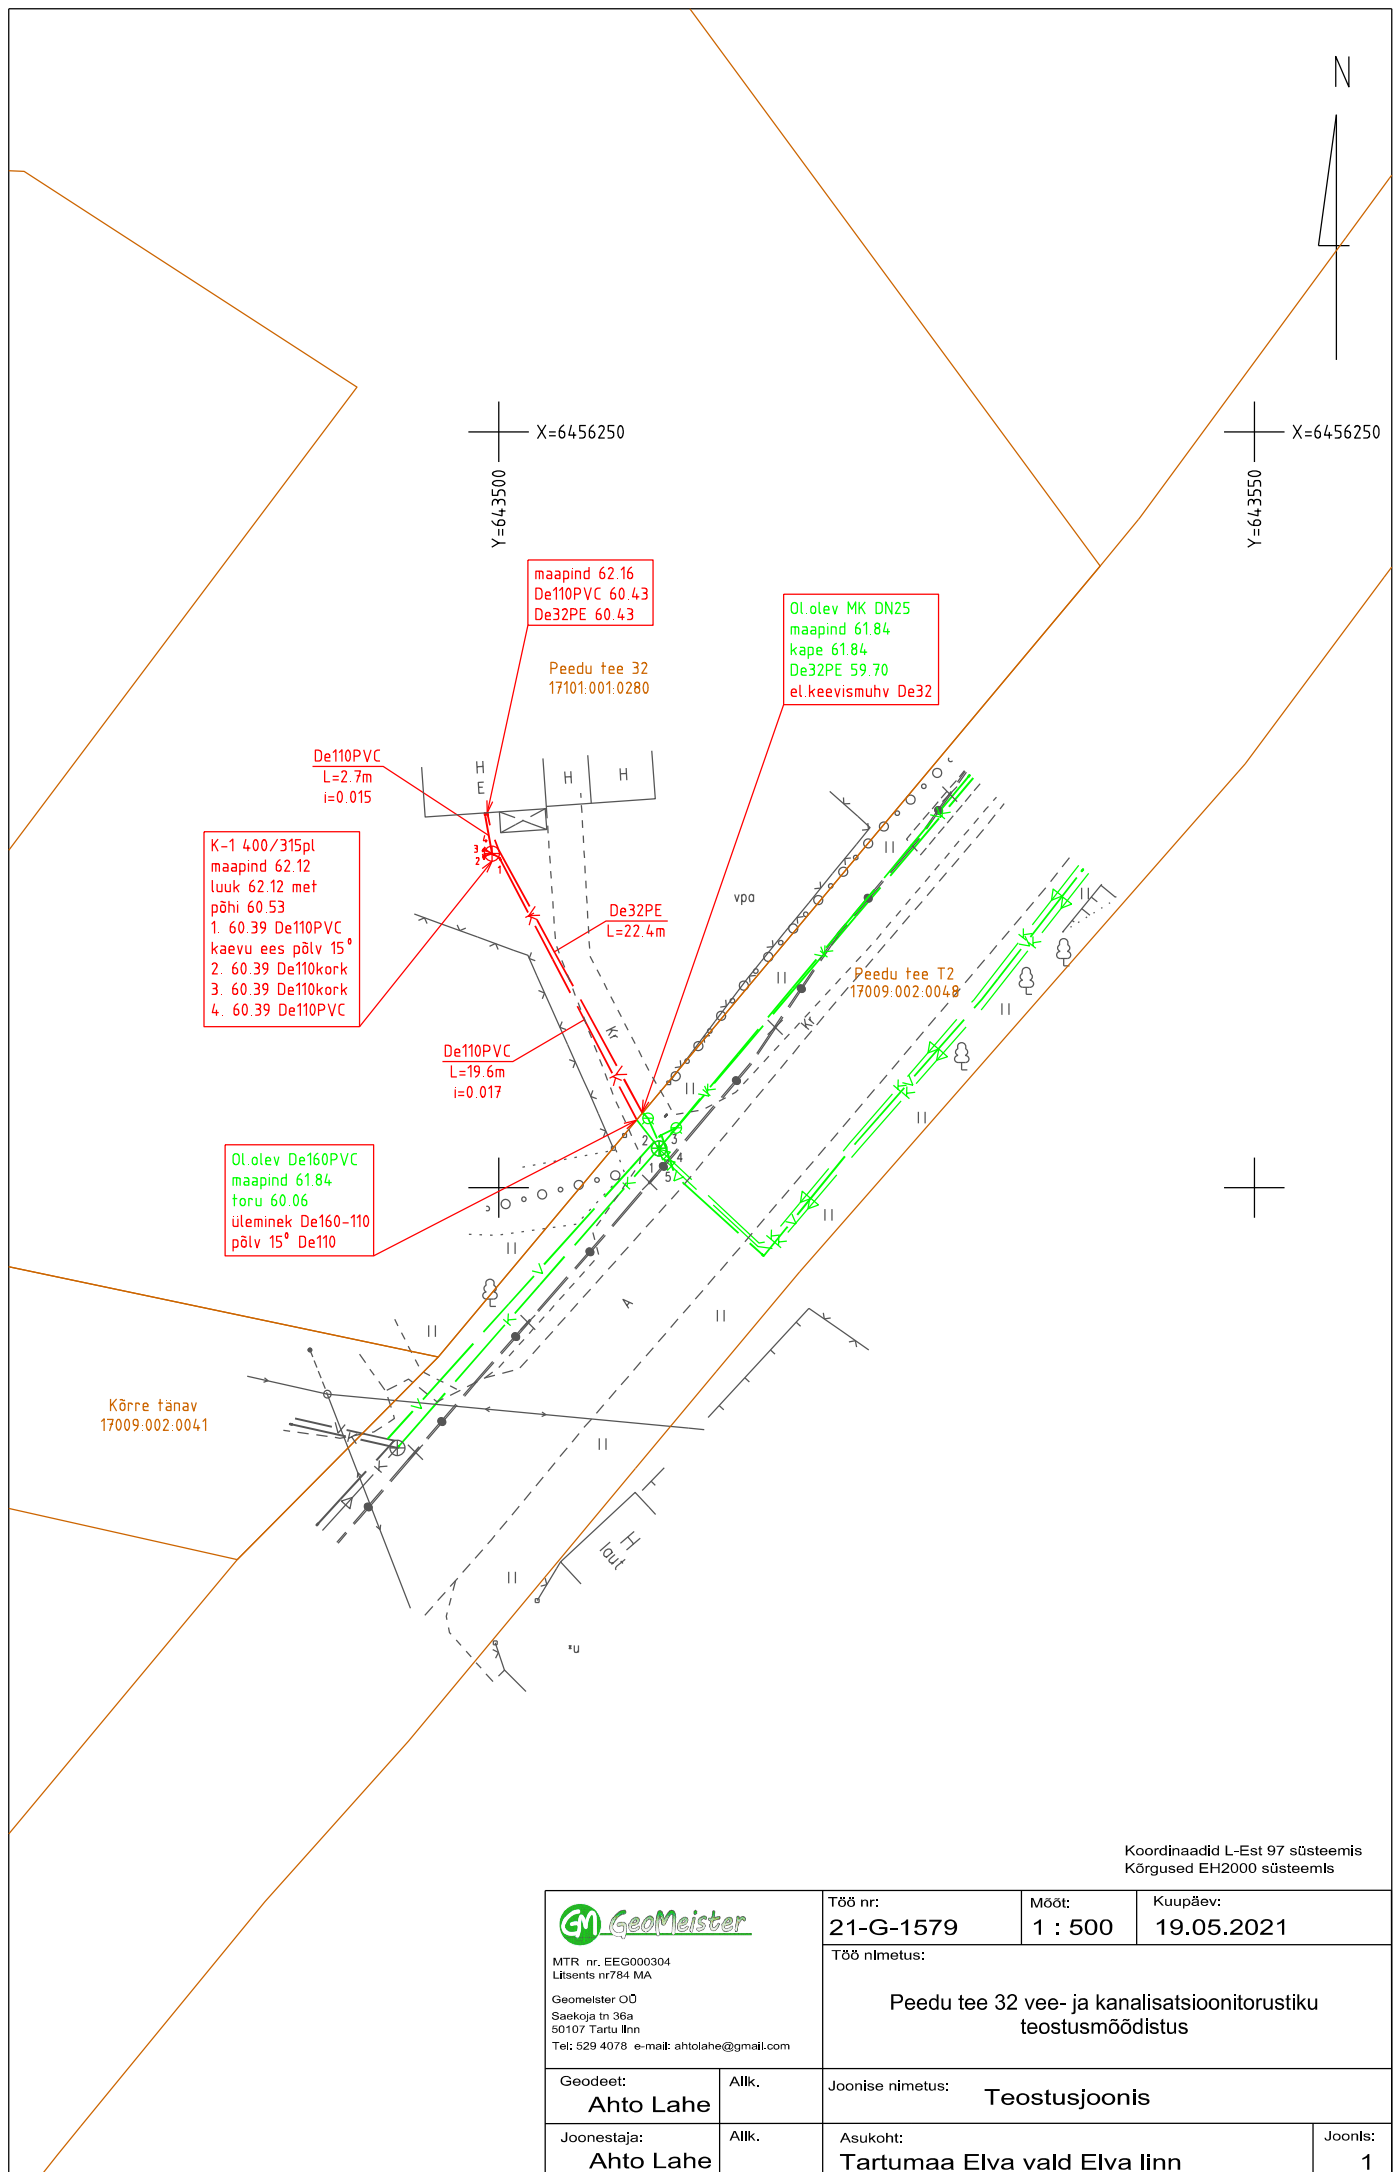

Koordinaadid L-Est 97 süsteemis
Kõrgused EH2000 süsteemis



MTR nr. EEG000304
Lisents nr784 MA
Geomeister OÜ
Saeoja tn 36a
50107 Tartu linn
Tel: 529 4078 e-mail: ahtolahe@gmail.com

Töö nr:
21-G-1579

Mööd:
1 : 500

Kuupäev:
19.05.2021

Töö nimetus:

**Peedu tee 32 vee- ja kanalisatsioonitorustiku
teostusmöödistus**

Geodeet:
Ahto Lahe

Allk.

Joonise nimetus: **Teostusjoonis**

Joonestaja:
Ahto Lahe

Allk.

Asukoht:
Tartumaa Elva vald Elva linn

Joonis:
1