



MTR: EEG000304

Litsents: Geodeetilised ja kartograafilised tööd nr 784 MA

Töö nr: 19-G-1185

TARTUMAA ELVA VALD KÄÄRDI ALEVIK

KASEKÜLA TN 1 VEE- JA KANALISATSIOONITORUSTIKU TEOSTUSMÕÕDISTUS

M 1:500

TEOSTUSJONIS

Vastutav spetsialist:

Ahto Lahe


Geodeet:

Ahto Lahe

November 2019, Tartu

1. Seletuskiri	2
2. Teostusjoonis M 1:500	3

Mõõdistatava objekti asukoht: Tartumaa Elva vald Käärdi alevik

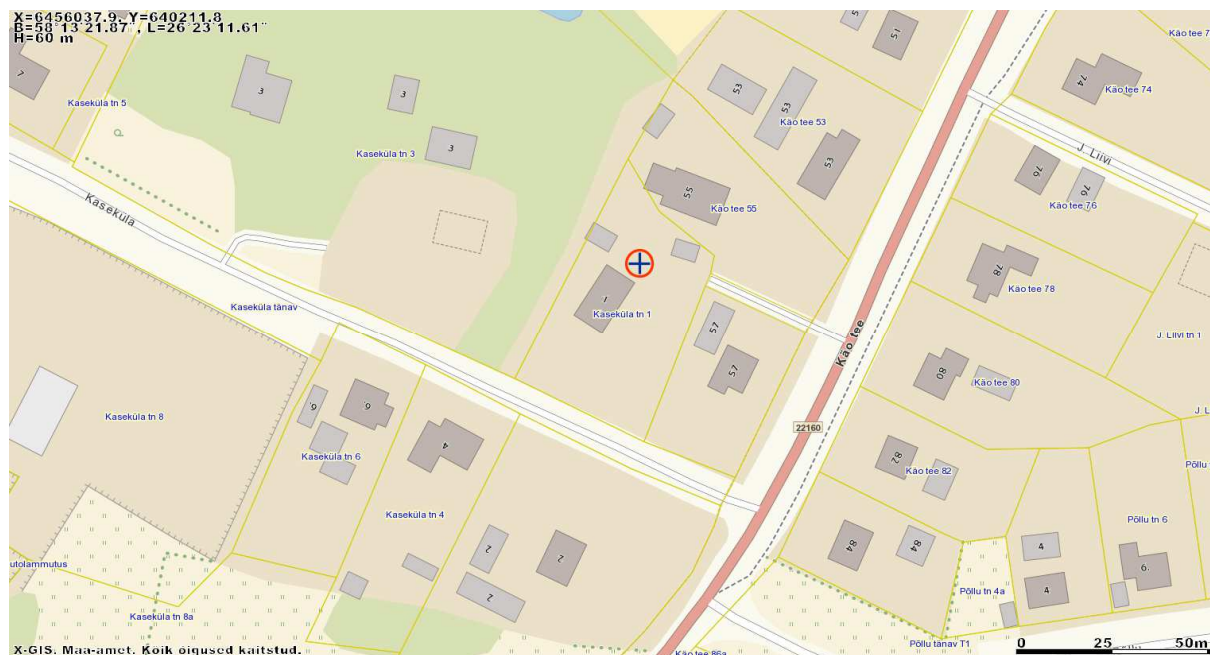


Töö tellija: OÜ Mihkel X

Geodeet: A. Lahe; Vastutav isik: A. Lahe

Koordinaatide süsteem: L-Est 97; Kõrguste süsteem: EH2000.

Teostusjoonise koostamisel on abimaterjalina kasutatud Tartu piirkonna geoarhiivist saadud digitaalseid olemasolevaid geoaluseid ja teostusmõõdistusi.

Koostas: A. Lahe

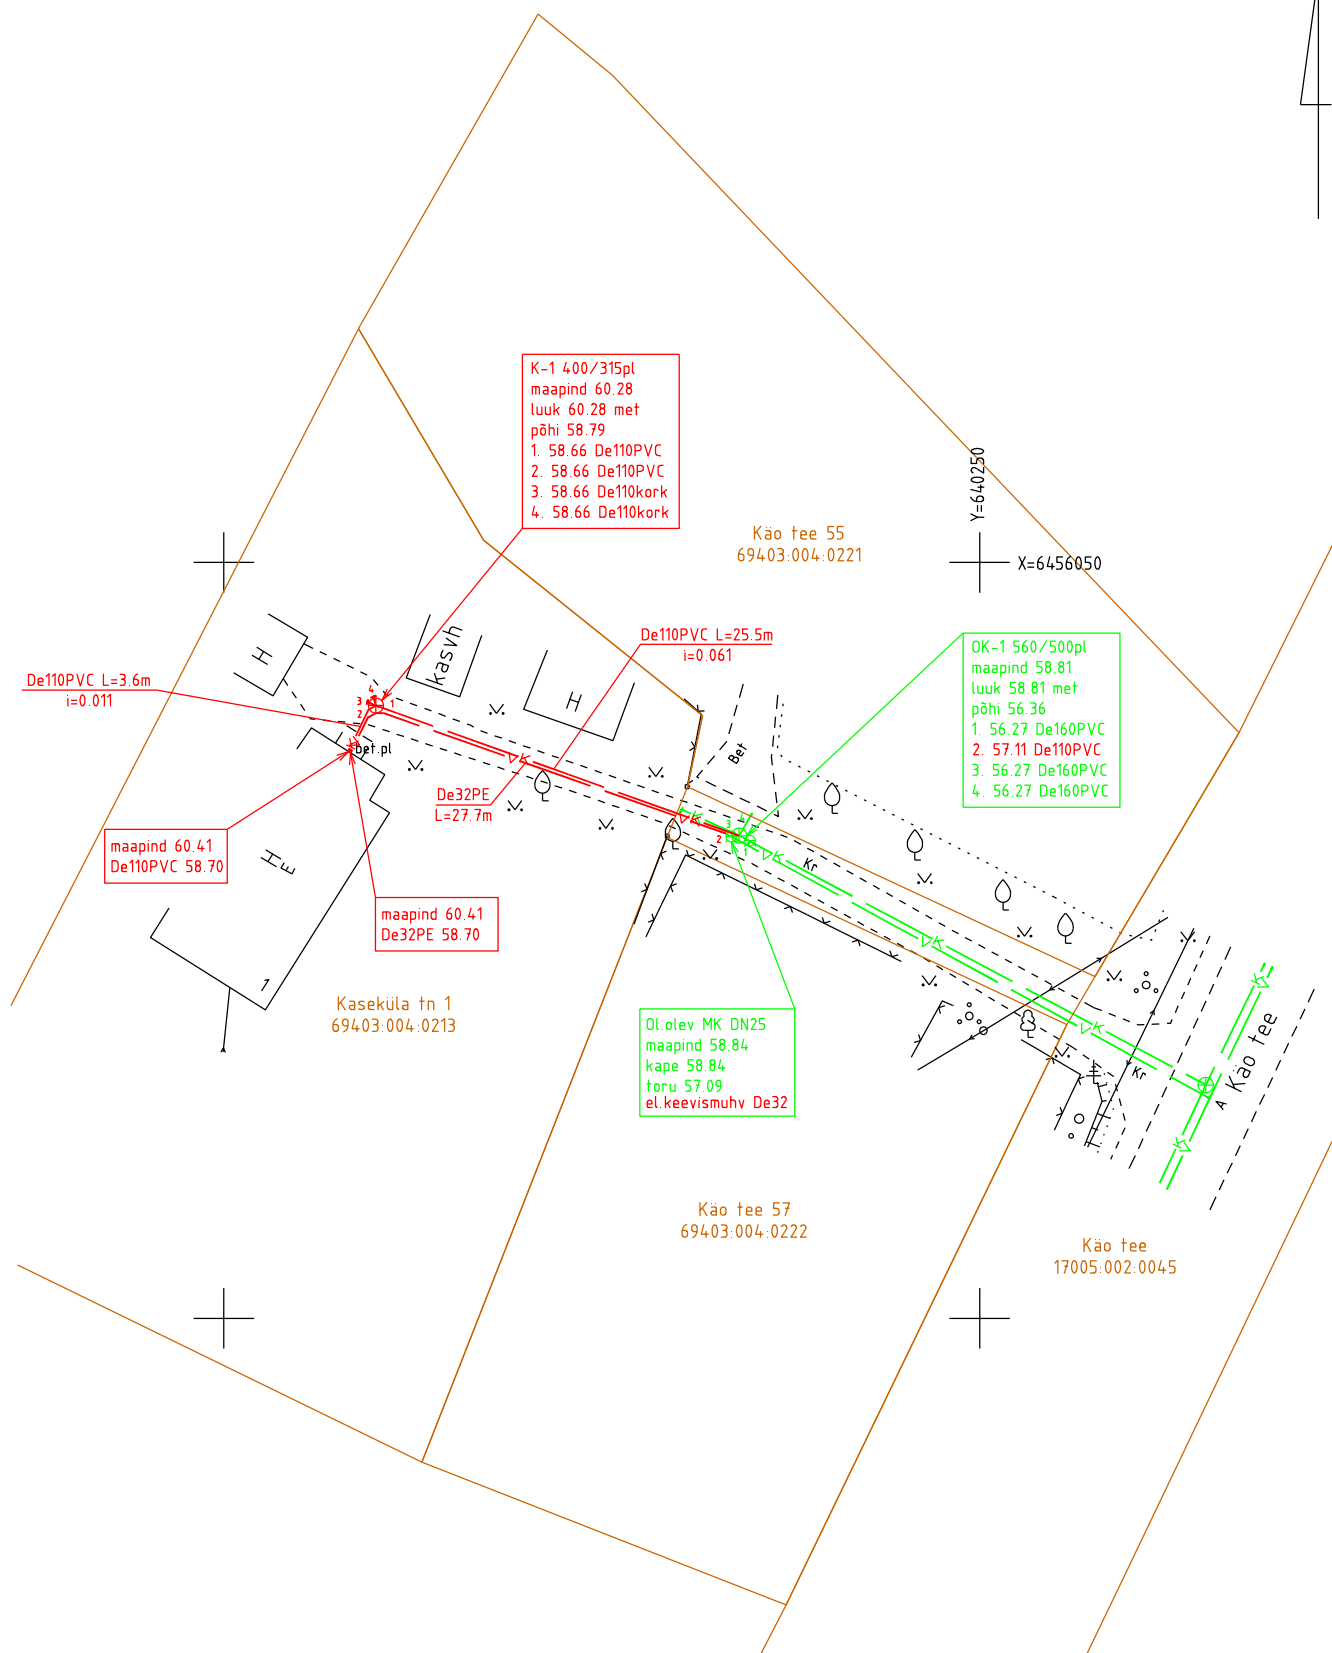

Koordinaadid L-Est 97 süsteemis
Kõrgused EH2000 süsteemis



MTR nr. EEG000304
Lisents nr784 MA
Geomeister OÜ
Saekoja tn 36a
50107 Tartu linn
Tel: 529 4078 e-mail: ahtolahe@gmail.com

Töö nr:
19-G-1185

Moot:
1 : 500

Kuupäev:
29.11.2019

Töö nimetus:

**Kaseküla tn 1 vee- ja kanalisatsioonitorustiku
teostusmoodistus**

Geodeet:
Ahto Lahe

Allk.

Joonise nimetus: **Teostusjoonis**

Joonestaja:
Ahto Lahe

Allk.

Asukoht:
Tartumaa Elva vald Käärdis alevik

Joonis:
1