



MTR: EEG000304

Litsents: Geodeetilised ja kartograafilised tööd nr 784 MA

Töö nr: 22-G-1841

Tartumaa Elva vald Elva linn

Elva haigla välisvalgustuskaablite teostusmöödistus

M 1:500

TEOSTUSJONIS

Vastutav spetsialist:

Ahto Lahe

Geodeet:

Ahto Lahe


Mai 2022, Tartu

SISUKORD

1. Seletuskiri	2
2. Teostusjoonis M 1:500	3

GEODEETILISE MÕÕDISTAMISE SELETUSKIRI

Mõõdistatava objekti asukoht: Tartumaa Elva vald Elva linn

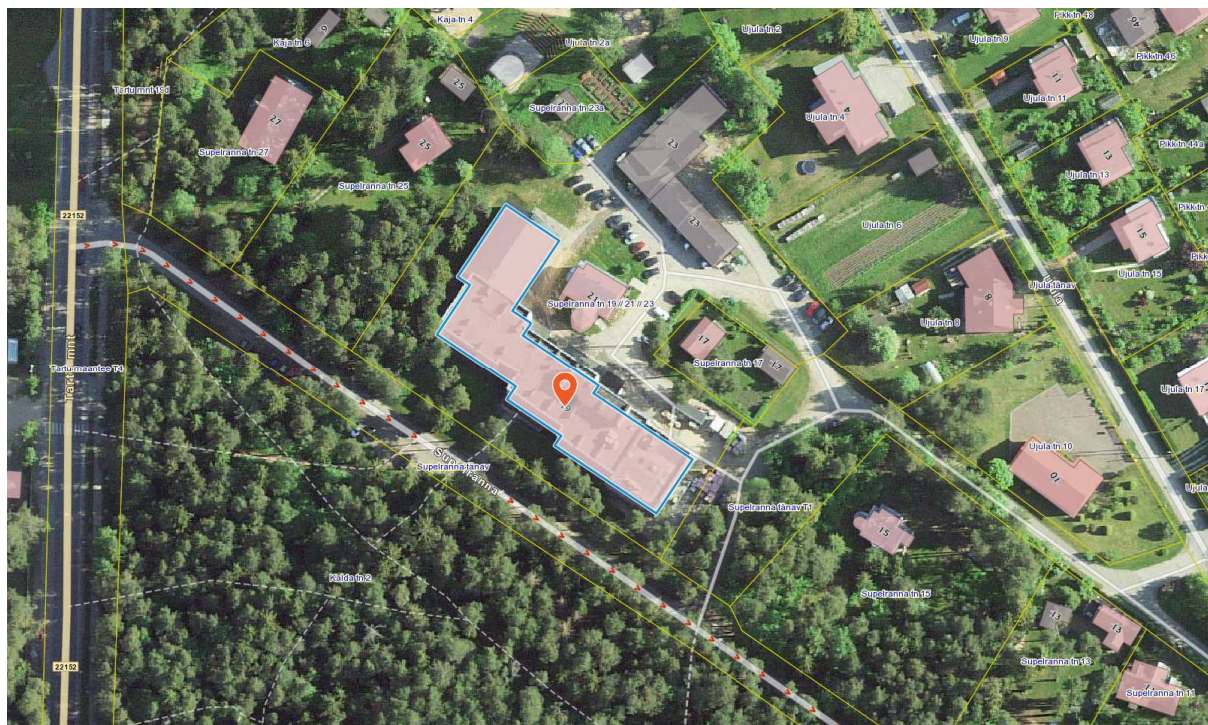

Töö sisu: Elva haigla välisvalgustuskaablite teostusmöödistus

Töö tellija: AUB grupp OÜ

Mõõdistamise aeg: mai 2022; koostamise aeg: mai 2022.

Geodeet: A. Lahe; Vastutav isik: A. Lahe


Kasutatud instrumendid: Elektrontahhümeeter Trimble SPS700; GNSS-seade Trimble R8. Mõõdistusviis-tahhümeetiline.

Koordinaatide süsteem: L-Est 97; Kõrguste süsteem: EH2000.

Möödistamisvõrgu rajamisel määrati baaspunktid GNSS seadmega, tuginedes VRS Now baasjaamade võrgule..

Joonise mõõtkava: 1:500. Teostusjoonise koostamisel on abimaterjalina kasutatud Elva valla geoinfosüsteemist saadud jooniseid.

Koostas: A. Lahe

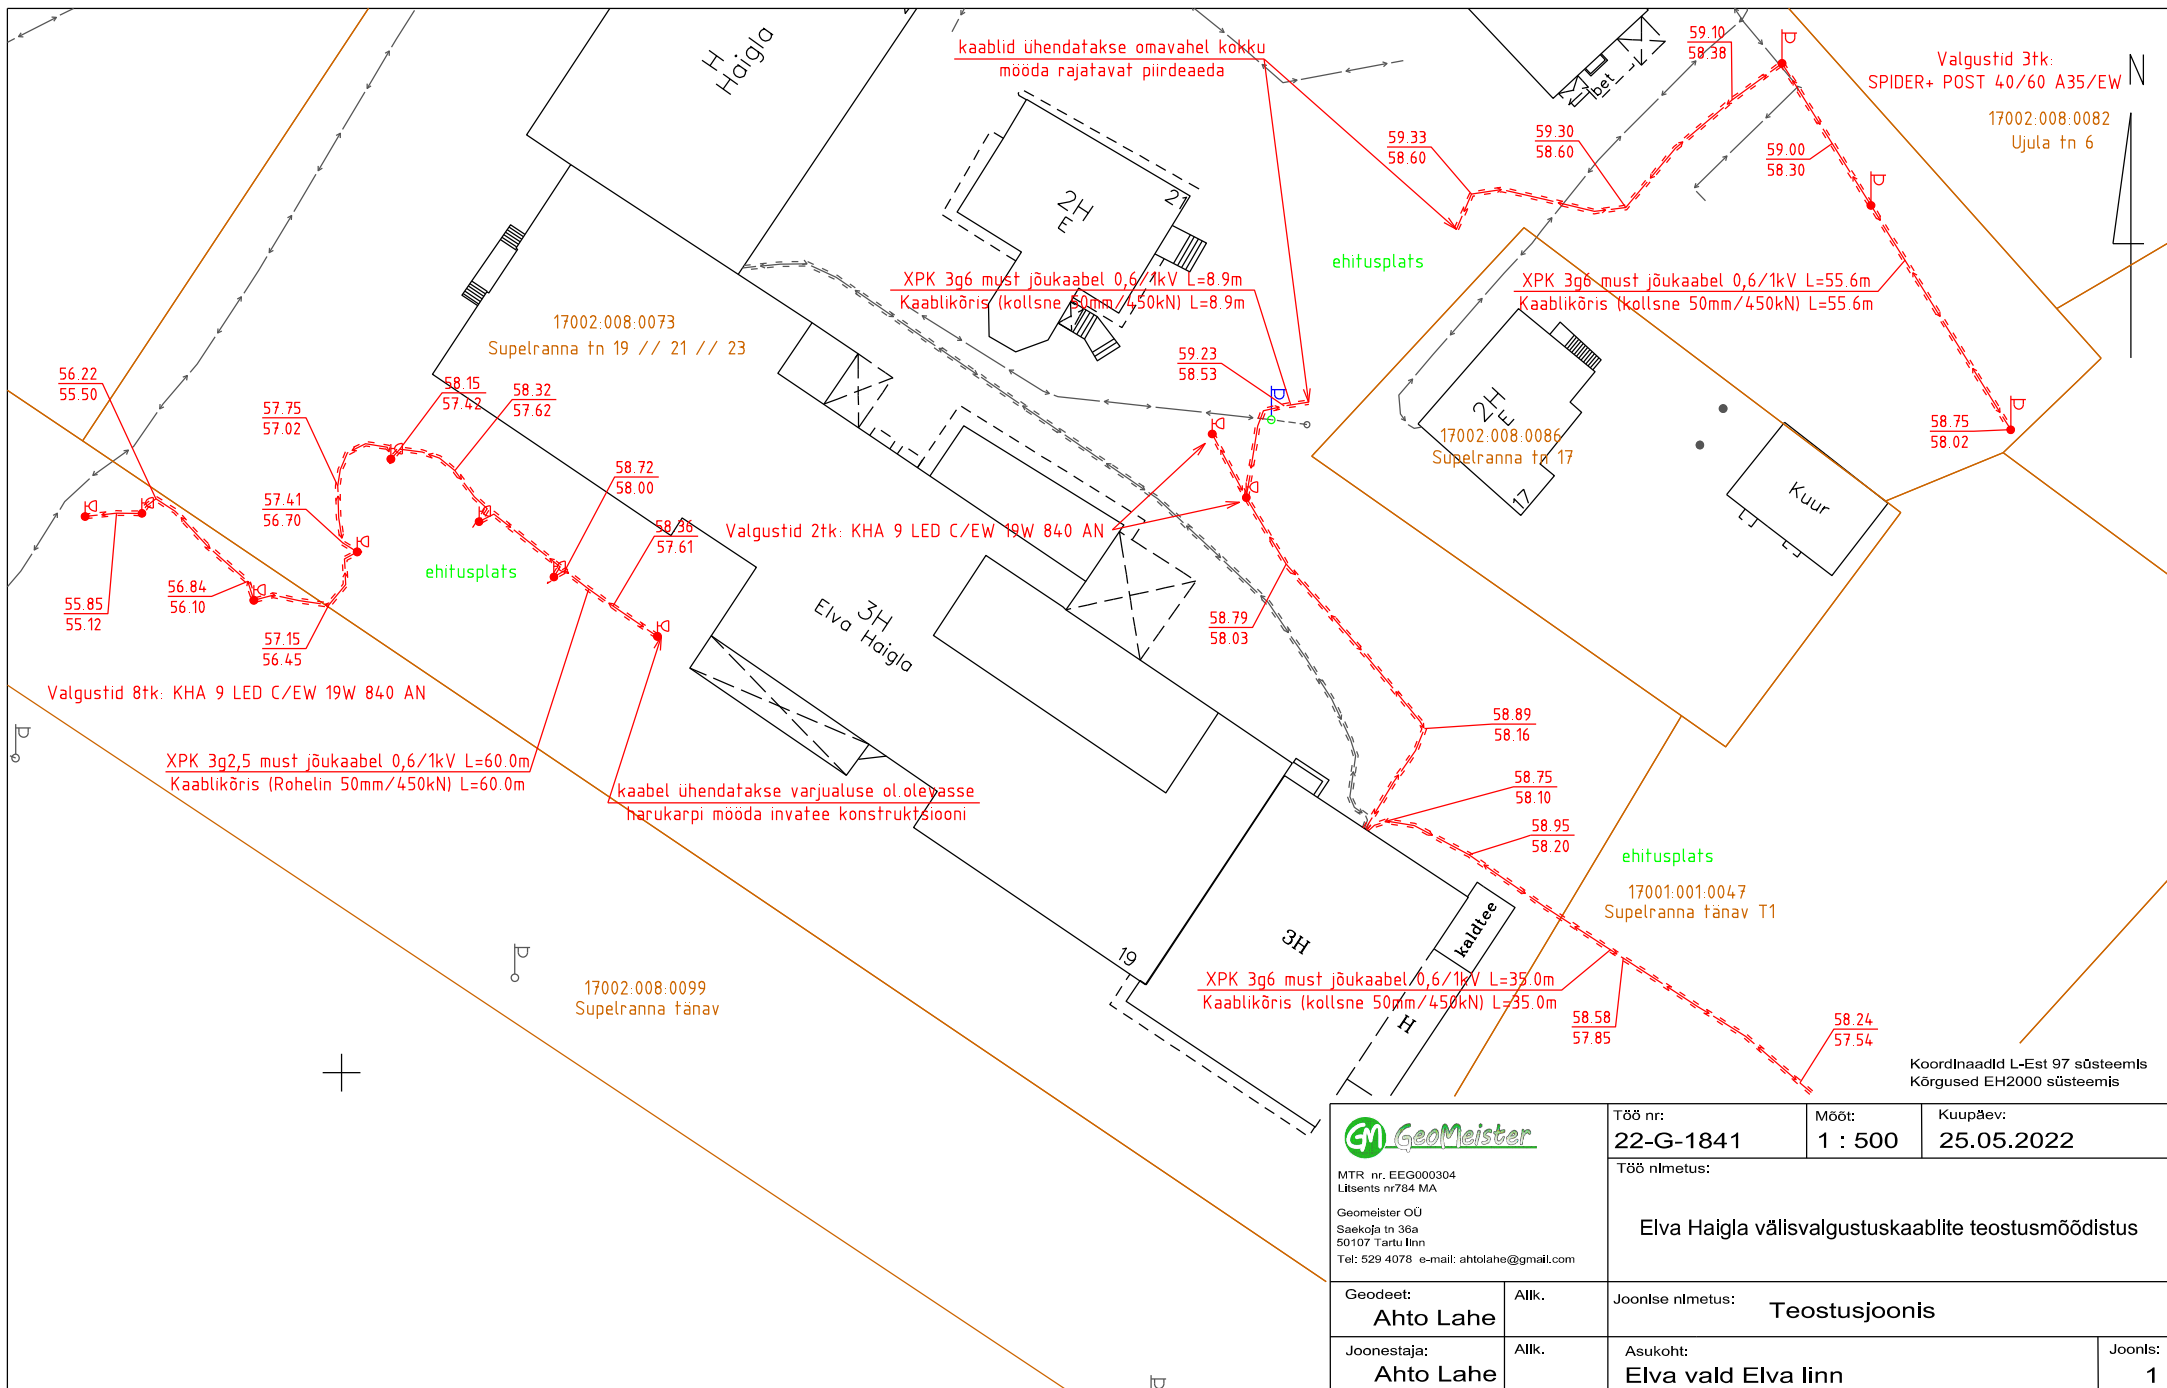

GeoMeister MTR nr. EEG000304 Litsents nr784 MA Geomeister OÜ Saekoja tn 36a 50107 Tartu linn Tel: 529 4078 e-mail: ahtolahe@gmail.com		Töö nr: 22-G-1841	Mõõt: 1 : 500	Kuupäev: 25.05.2022
Töö nimetus: Elva Haigla välisvalgustuskaablite teostusmöödistus				
Geodeet: Ahto Lahe	Allk.	Joonse nimetus: Teostusjoonis		
Joonestaja: Ahto Lahe	Allk.	Asukoht: Elva vald Elva linn	Joonis: 1	