



MTR: EEG000304

Litsents: Geodeetilised ja kartograafilised tööd nr 784 MA

Töö nr: 22-G-1883

Tartumaa Elva vald Kalme küla

**Jõemetsa kinnistu kanalisatsioonisüsteemi
teostusmõõdistus**

M 1:500

TEOSTUSJONIS

Vastutav spetsialist:

Ahto Lahe

Geodeet:

Ahto Lahe


August 2022, Tartu

SISUKORD

- | | |
|--------------------------|---|
| 1. Seletuskiri | 2 |
| 2. Teostusjoonis M 1:500 | 3 |

GEODEETILISE MÕÕDISTAMISE SELETUSKIRI

Mõõdistatava objekti asukoht: Tartumaa Elva vald Kalme küla

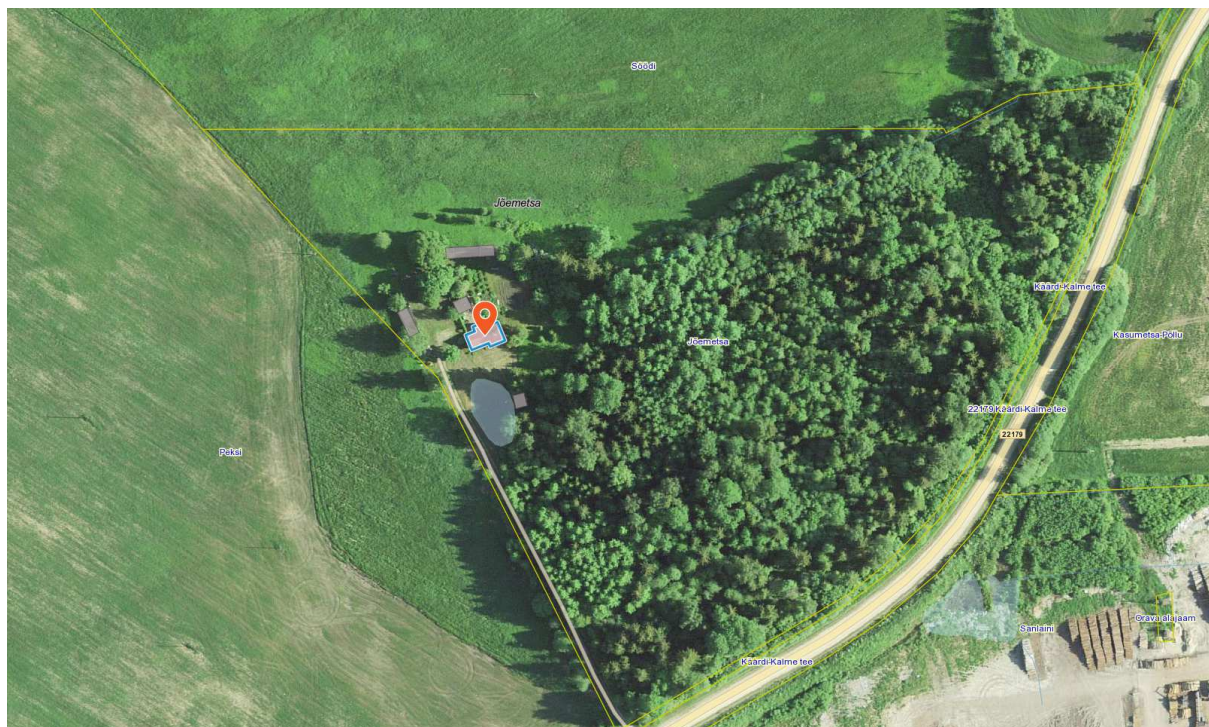

Töö sisu: Jõemetsa kinnistu kanalisatsioonisüsteemi teostusmõõdistus.

Töö tellija: Silame Ehitus OÜ

Mõõdistamise aeg: august 2022; Koostamise aeg: august 2022.

Geodeet: A. Lahe; Vastutav isik: A. Lahe


Kasutatud instrumendid: Elektrontahhümeeter Trimble SPS700; GNSS-seade Trimble R8. Mõõdistusviis-tahhümeetriline.

Koordinaatide süsteem: L-Est 97; Kõrguste süsteem: EH2000. Mõõdistamisvõrgu lähtepunktid on määratud VRS Now baasjaamade süsteemi kasutades GNSS seadmega.

Joonise mõõtkava: 1:500.

Paigaldati 3000L septik, vaatluspüstak ja jaotuskaev ning rajati De110PVC kanalisatsioonitorustik. Rajati imbsüsteem.

Koostas: A. Lahe

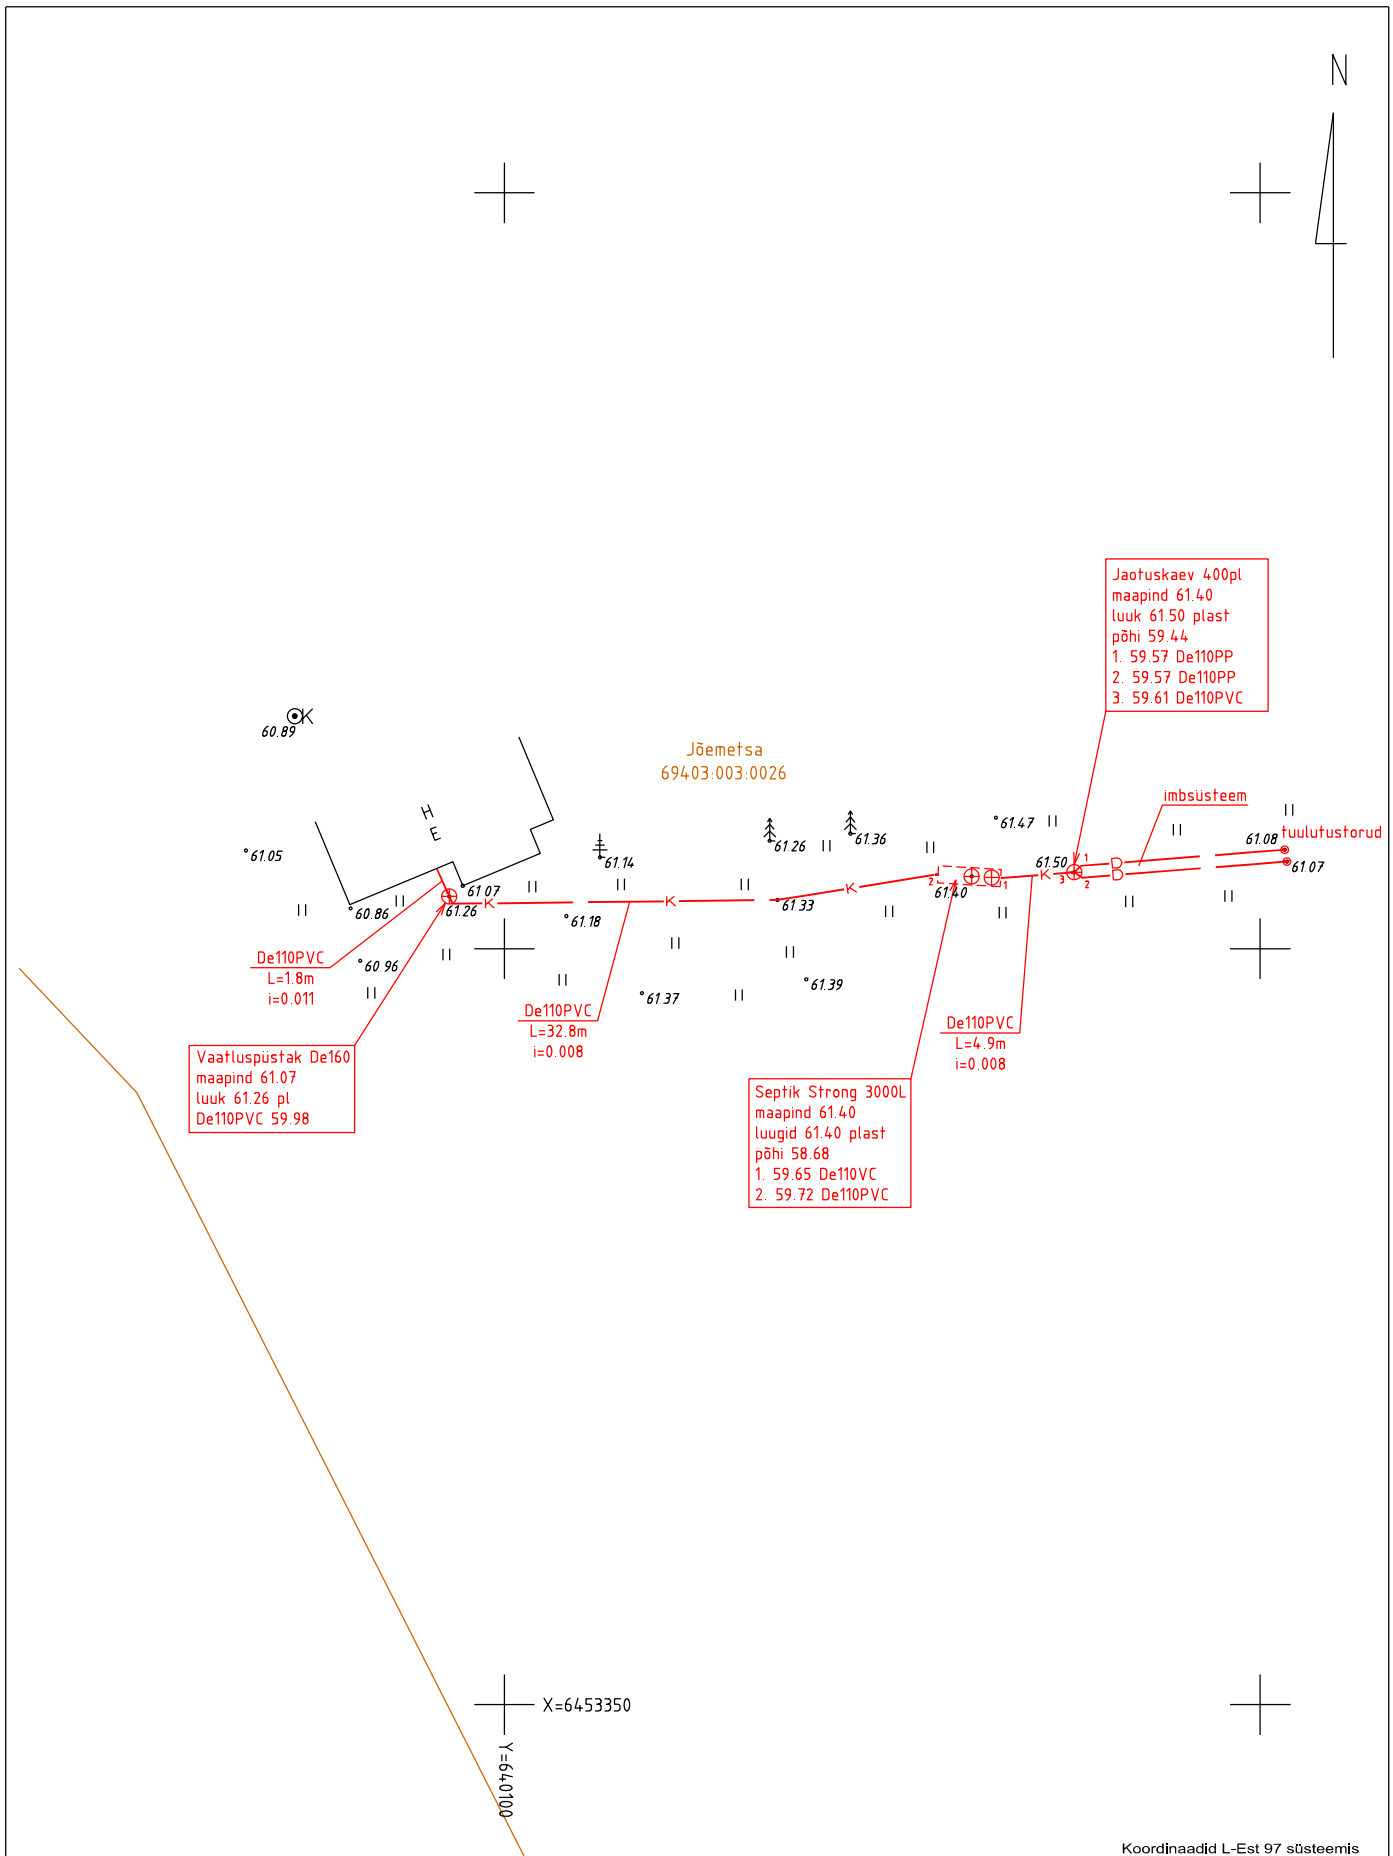

MTR nr. EEG000304
Lisents nr784 MA
GeoMeister OÜ
Saeoja tn 36a
50107 Tartu linn
Tel: 529 4078 e-mail: ahtolahe@gmail.com

Töö nr:
22-G-1883

Mööd:
1 : 500

Kuupäev:
05.08.2022

Töö nimetus:

**Jõemetsa kinnistu kanalisatsioonisüsteemi
teostusmoodistus**

Geodeet:
Ahto Lahe

Allk.

Joonise nimetus: **Teostusjoonis**

Joonestaja:
Ahto Lahe

Allk.

Asukoht:
Tartumaa Elva vald Kalme küla

Joonis:
1