



MTR: EEG000304

Litsents: Geodeetilised ja kartograafilised tööd nr 784 MA

Töö nr: 22-G-1895

Tartumaa Elva vald Rõngu alevik

Rõngu monumendiplatsi tänavavalgustuse teostusmöödistus

M 1:500

TEOSTUSJONIS

Vastutav spetsialist:

Ahto Lahe

Geodeet:

Ahto Lahe


September 2022, Tartu

SISUKORD

- | | |
|--------------------------|---|
| 1. Seletuskiri | 2 |
| 2. Teostusjoonis M 1:500 | 3 |

GEODEETILISE MÕÕDISTAMISE SELETUSKIRI

Mõõdistatava objekti asukoht: Tartumaa Elva vald Rõngu alevik

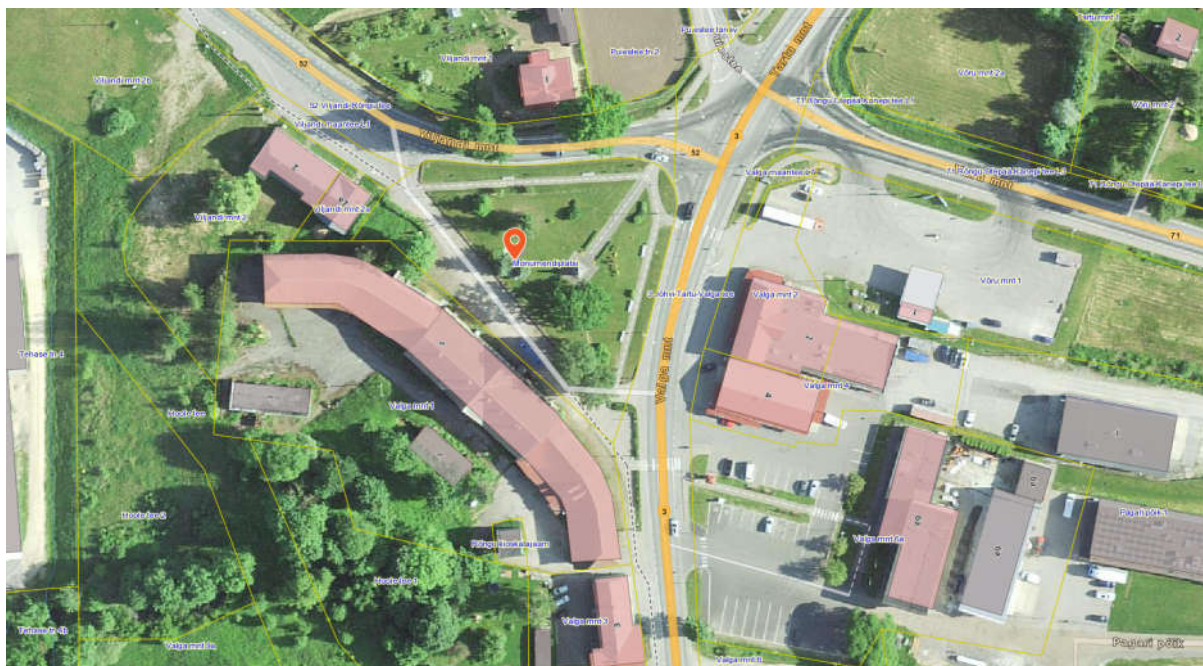

Töö sisu: Rõngu monumendiplatsi tänavavalgustuse teostusmõõdistus.

Töö tellija: AUB grupp OÜ

Mõõdistamise aeg: august 2022; koostamise aeg: september 2022.

Geodeet: A. Lahe; Vastutav isik: A. Lahe


Kasutatud instrumendid: Elektrontahhümeeter Trimble SPS700; GNSS-seade Trimble R8.
Mõõdistusviis-tahhümeetriline.

Koordinaatide süsteem: L-Est 97; Kõrguste süsteem: EH2000.

Mõõdistamisvõrgu rajamisel määrati baaspunktid GNSS seadmega, tuginedes VRS Now baasjaamade võrgule..

Joonise mõõtkava: 1:500. Teostusjoonise koostamisel on abimaterjalina kasutatud Elva valla geoinfosüsteemist saadud jooniseid.

Koostas: A. Lahe

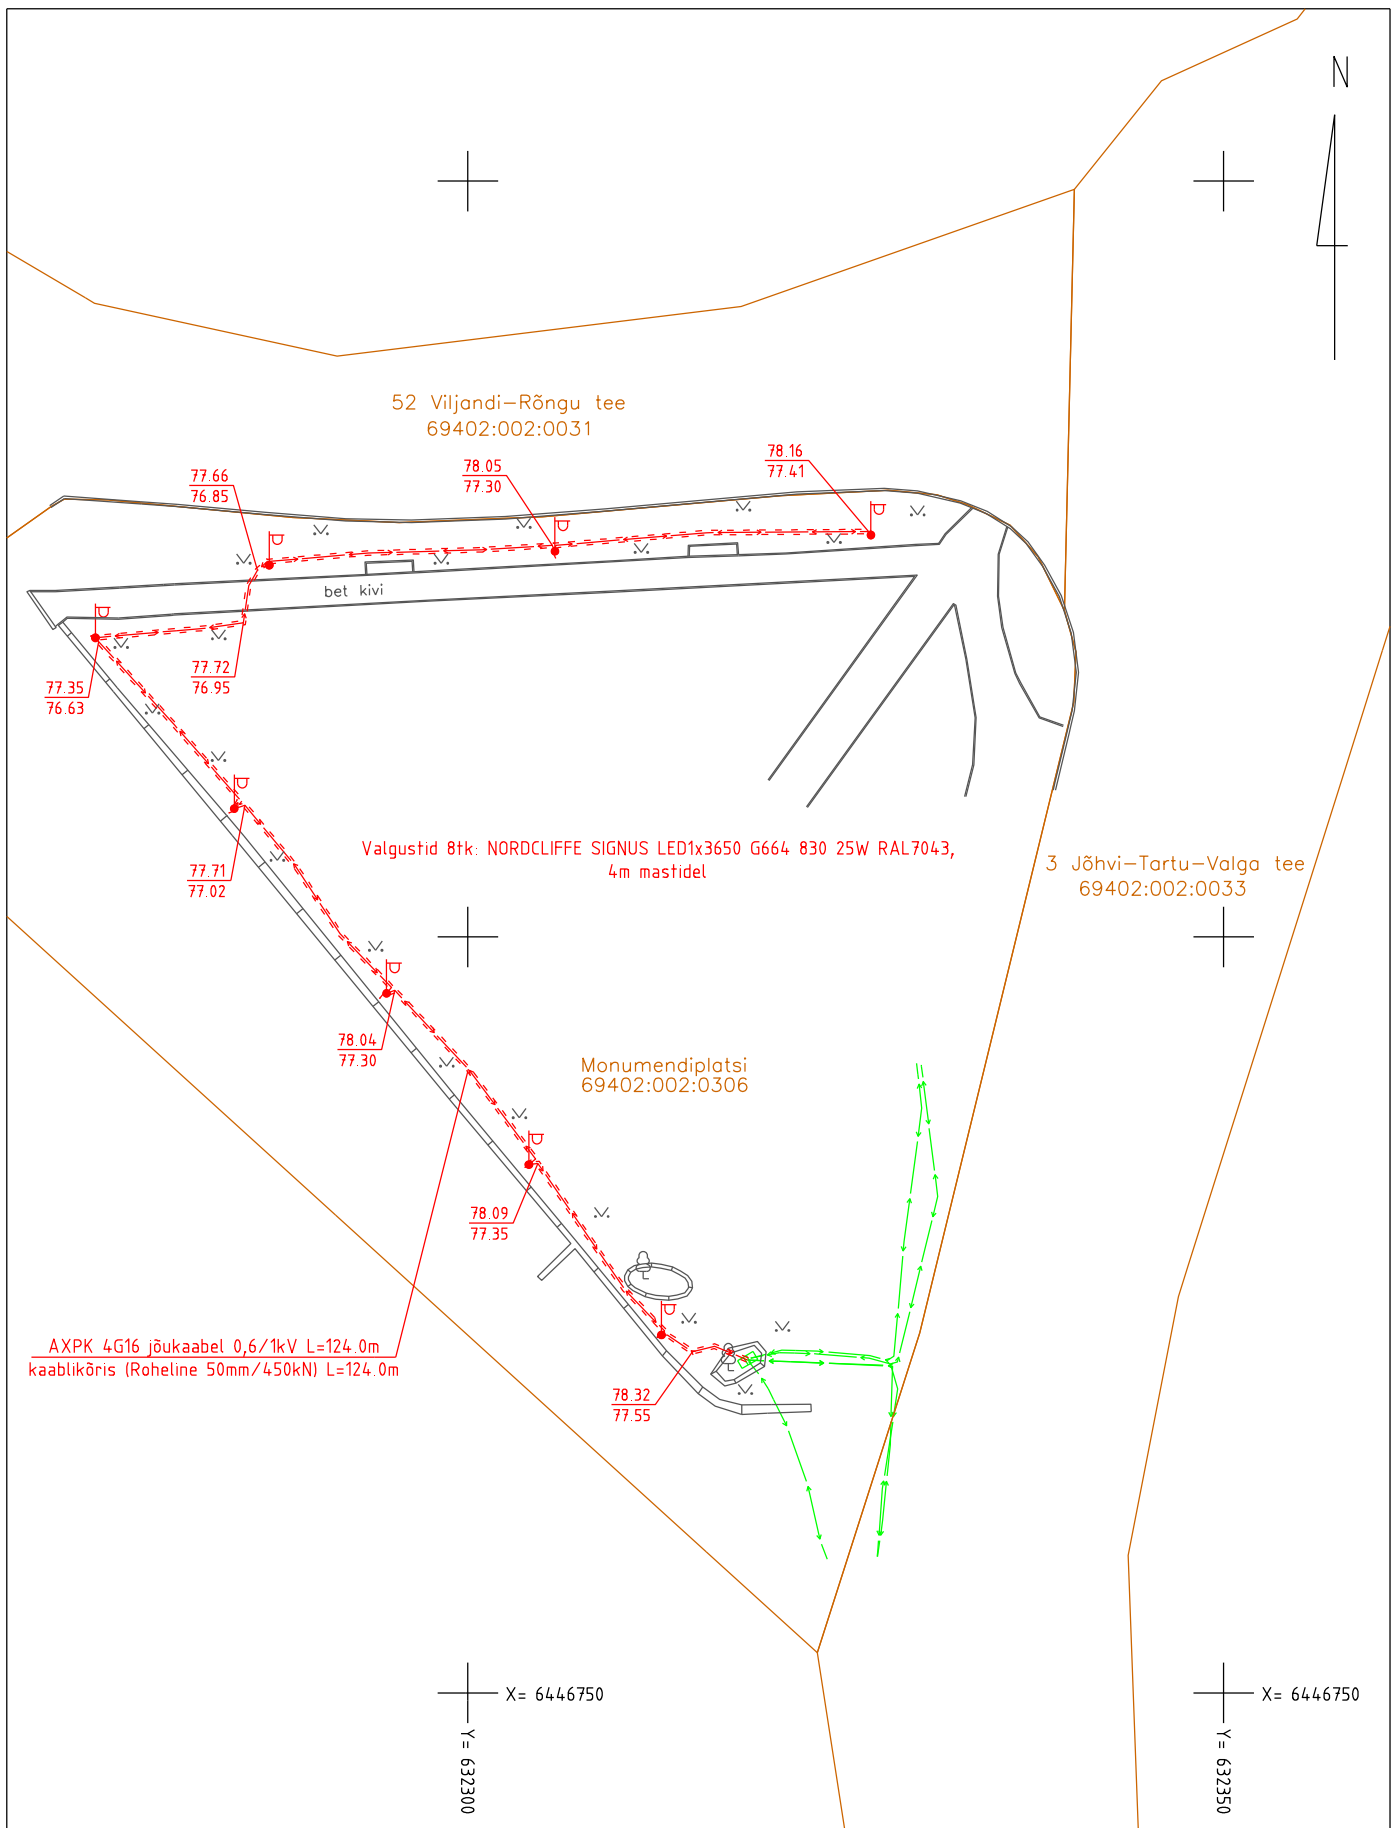

Koordinaadid L-Est 97 süsteemis
Kõrgused EH2000 süsteemis



MTR nr. EEG000304
Litsents nr784 MA
Geomeister OÜ
Saeoja tn 36a
50107 Tartu linn
Tel: 529 4078 e-mail: ahtolahe@gmail.com

Töö nr:
22-G-1895

Mööd:
1 : 500

Kuupäev:
05.09.2022

Töö nimetus:

**Rõngu monumendiplatsi tänavavalgustuse
teostusmöödistus**

Geodeet:
Ahto Lahe

Allk.

Joonise nimetus: **Teostusjoonis**

Joonestaja:
Ahto Lahe

Allk.

Asukoht:
Tartumaa Elva vald Rõngu alevik

Joonis:
1