



MTR: EEG000304

Litsents: Geodeetilised ja kartograafilised tööd nr 784 MA

Töö nr: 22-G-1942

Tartumaa Elva vald Vallapalu küla

**Rüütli kinnistu kanalisatsioonisüsteemi
teostusmöödistus**

M 1:500

TEOSTUSJONIS

Vastutav spetsialist:

Ahto Lahe

Geodeet:

Ahto Lahe


Oktoober 2022, Tartu

SISUKORD

- | | |
|--------------------------|---|
| 1. Seletuskiri | 2 |
| 2. Teostusjoonis M 1:500 | 3 |

GEODEETILISE MÕÕDISTAMISE SELETUSKIRI

Mõõdistatava objekti asukoht: Tartumaa Elva vald Vallapalu küla

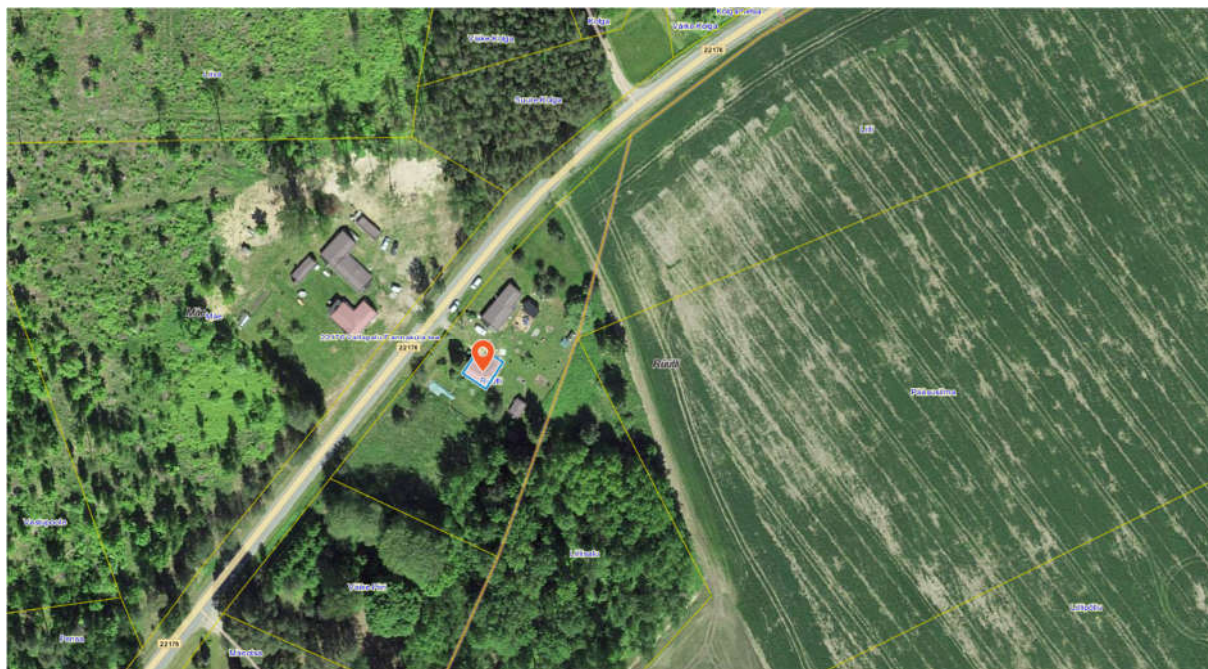

Töö sisu: Rüütli kinnistu kanalisatsioonisüsteemi teostusmõõdistus.

Töö tellija: Jüritoru OÜ

Mõõdistamise aeg: oktoober 2022; Koostamise aeg: oktoober 2022.

Geodeet: A. Lahe; Vastutav isik: A. Lahe


Kasutatud instrumendid: Elektrontahhümeeter Trimble SPS700; GNSS-seade Trimble R8. Mõõdistusviis-tahhümeetriline.

Koordinaatide süsteem: L-Est 97; Kõrguste süsteem: EH2000. Mõõdistamisvõrgu lähtepunktid on määratud VRS Now baasjaamade süsteemi kasutades GNSS seadmega.

Joonise mõõtkava: 1:500.

Paigaldati biopuhasti One2Clean i5+ koos vaatluspüstakutega ning puhastile elektri maakaabel. Rajati De110PVC ja De110PP kanalisatsioonitorustik ning imbsüsteem koos immutustunneliga.

Koostas: A. Lahe

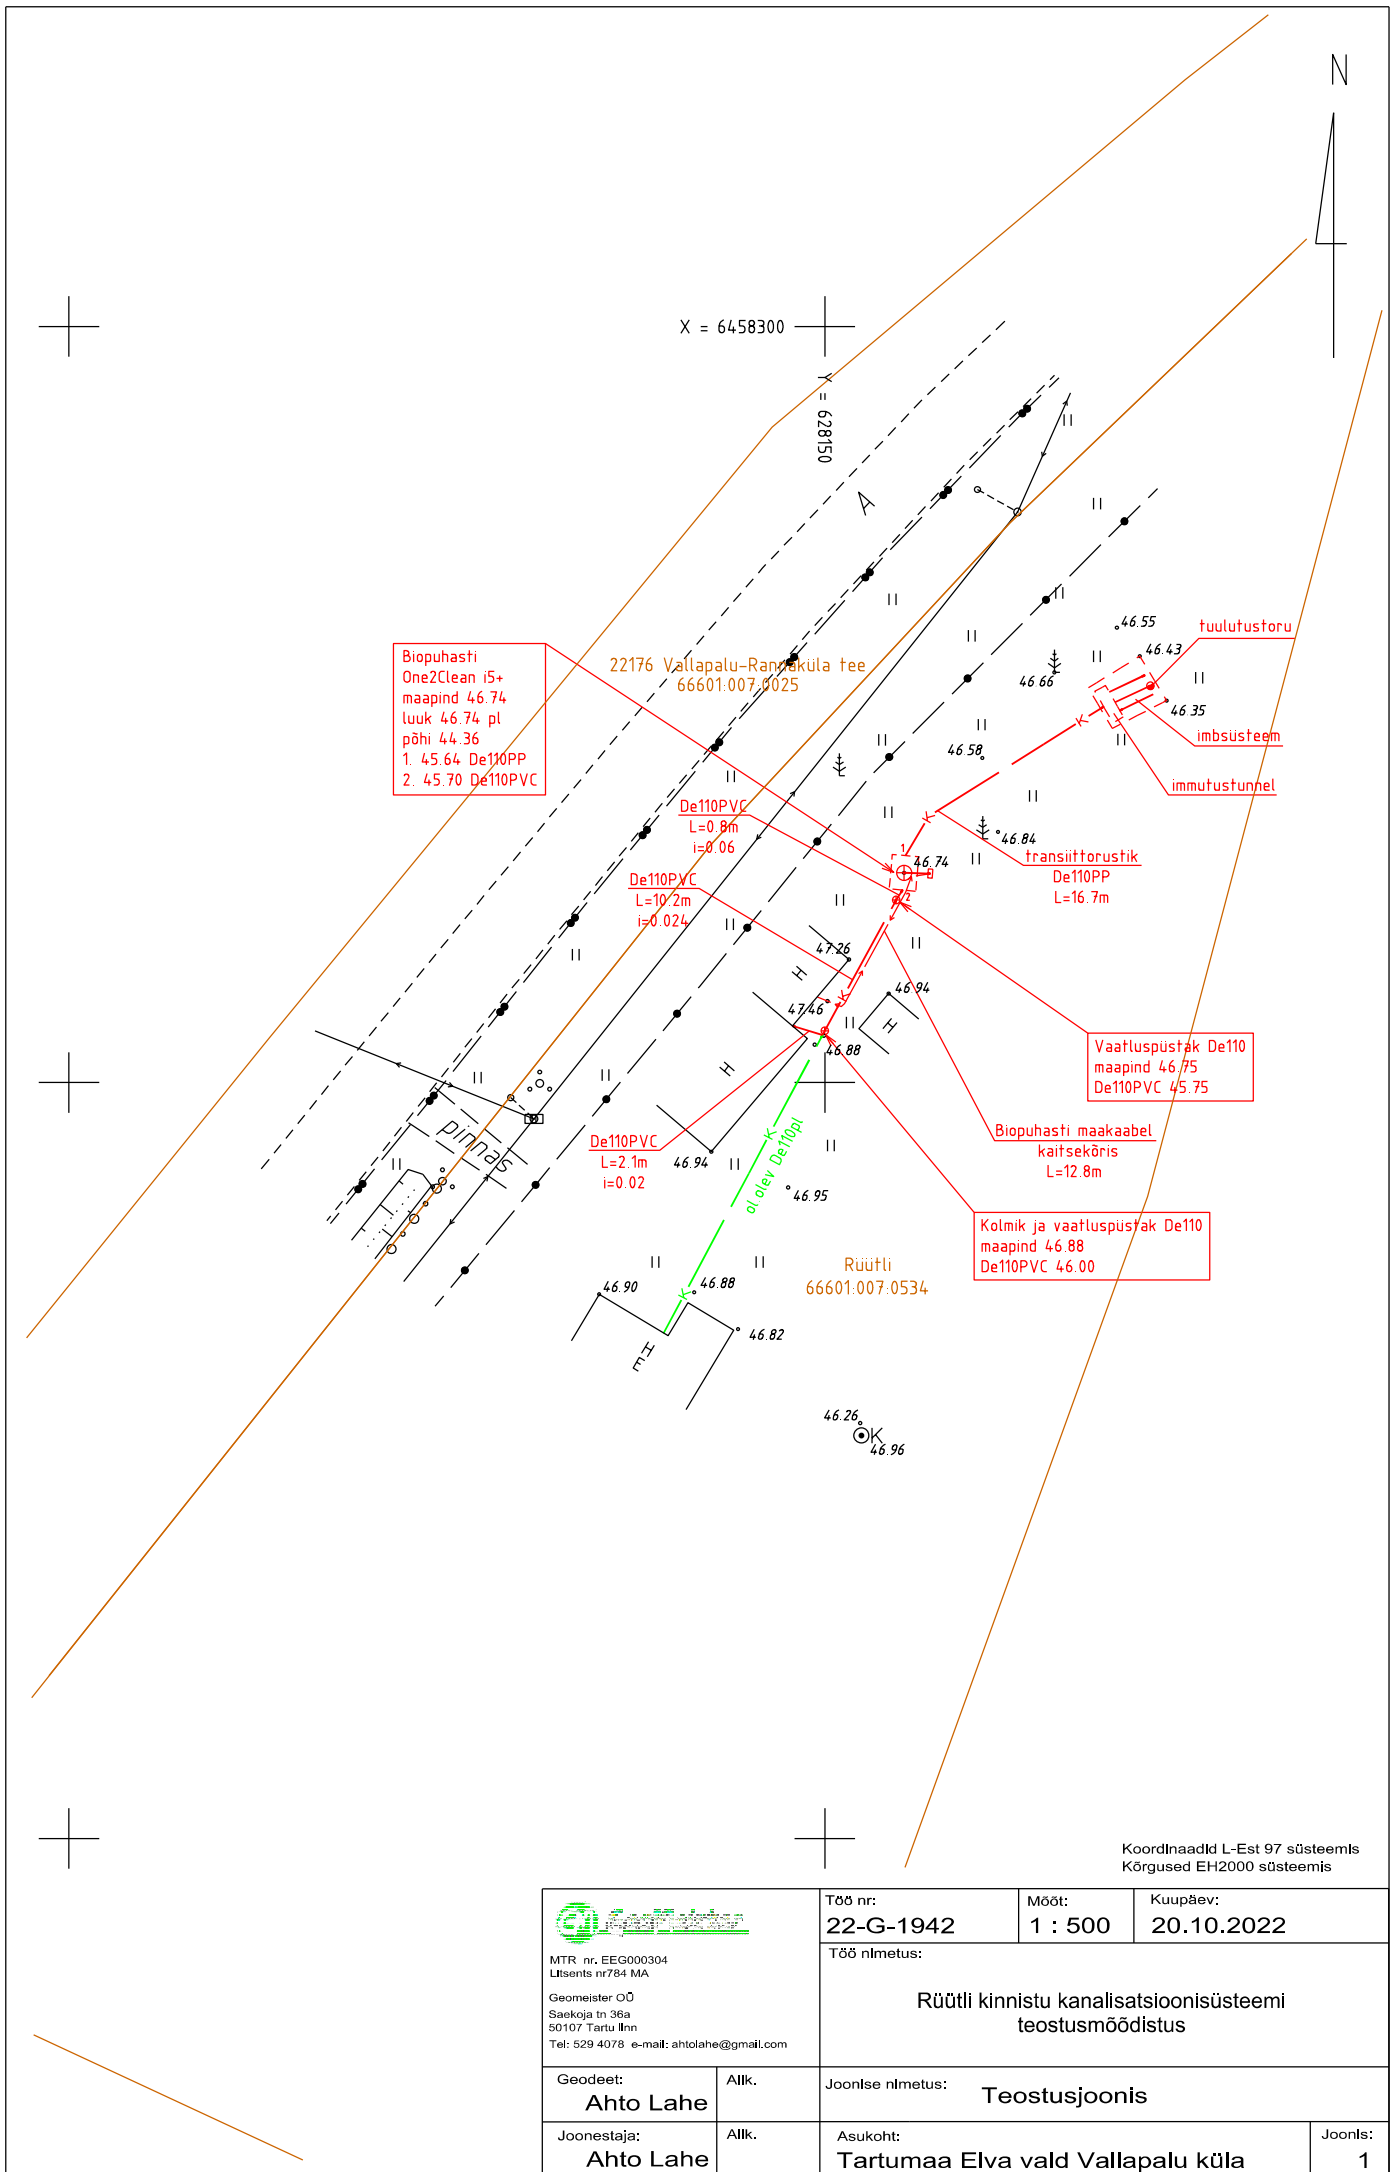

MTR nr. EEG000304
Litsents nr 784 MA
Geomeister OÜ
Saeoja tn 36a
50107 Tartu linn
Tel: 529 4078 e-mail: ahtolahe@gmail.com

Geodeet:
Ahto Lahe

AIK.

Joonestaja:
Ahto Lahe

AIK.

Töö nr:
22-G-1942

Mööd:
1 : 500

Kuupäev:
20.10.2022

Töö nimetus:
Rüütli kinnistu kanalisatsioonisüsteemi teostusmoodistus

Joonise nimetus: **Teostusjoonis**

Asukoht:
Tartumaa Elva vald Vallapalu küla

Joonis:
1

Koordinaadid L-Est 97 süsteemis
Kõrgused EH2000 süsteemis