



MTR: EEG000304

Litsents: Geodeetilised ja kartograafilised tööd nr 784 MA

Töö nr: 22-G-1941

Tartumaa Elva vald Tammiste küla

**Marguse kinnistu kanalisatsioonisüsteemi
teostusmöödistus**

M 1:500

TEOSTUSJONIS

Vastutav spetsialist:

Ahto Lahe

Geodeet:

Ahto Lahe


Oktoober 2022, Tartu

SISUKORD

1. Seletuskiri	2
2. Teostusjoonis M 1:500	3

GEODEETILISE MÕÕDISTAMISE SELETUSKIRI

Mõõdistatava objekti asukoht: Tartumaa Elva vald Tammiste küla

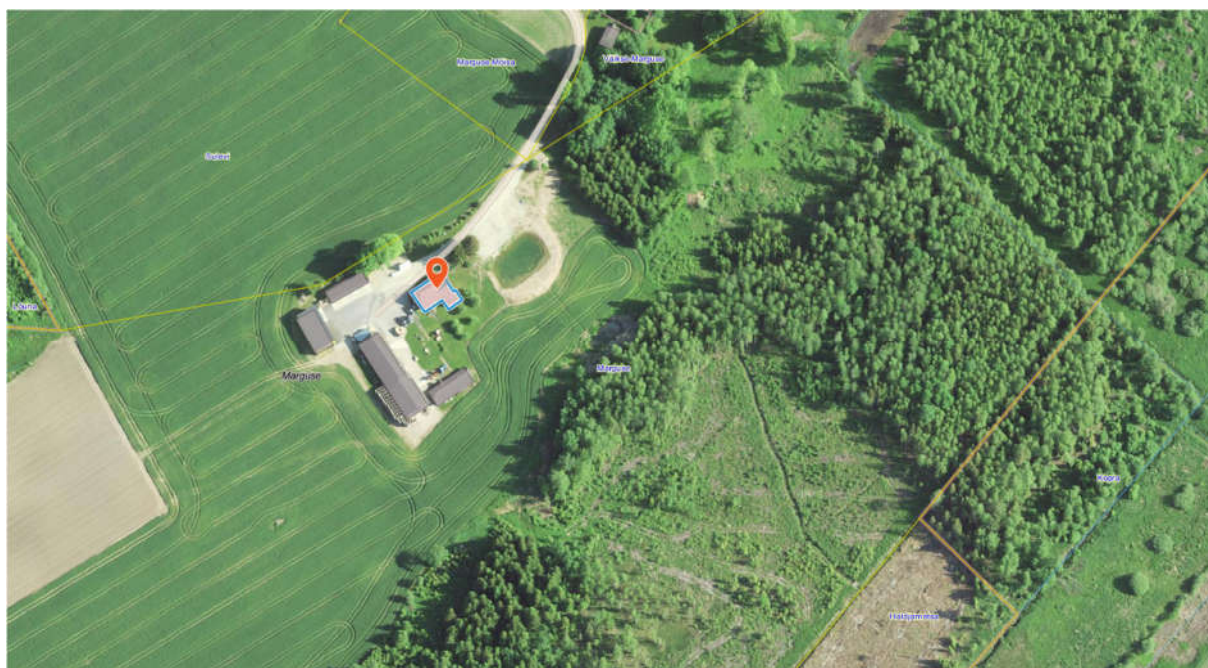

Töö sisu: Marguse kinnistu kanalisatsioonisüsteemi teostusmöödistus.

Töö tellija: Jüritoru OÜ

Mõõdistamise aeg: oktoober 2022; Koostamise aeg: oktoober 2022.

Geodeet: A. Lahe; Vastutav isik: A. Lahe


Kasutatud instrumendid: Elektrontahhümeeter Trimble SPS700; GNSS-seade Trimble R8. Mõõdistusviis-tahhümeetiline.

Koordinaatide süsteem: L-Est 97; Kõrguste süsteem: EH2000. Mõõdistamisvõrgu lähtepunktid on määratud VRS Now baasjaamade süsteemi kasutades GNSS seadmega.

Joonise mõõtkava: 1:500.

Paigaldati 3 m3 septik koos vaatluspüstakuga. Rajati De110PVC ja De110PP kanalisatsioonitorustik ning imbsüsteem koos immutustunneliga.

Koostas: A. Lahe

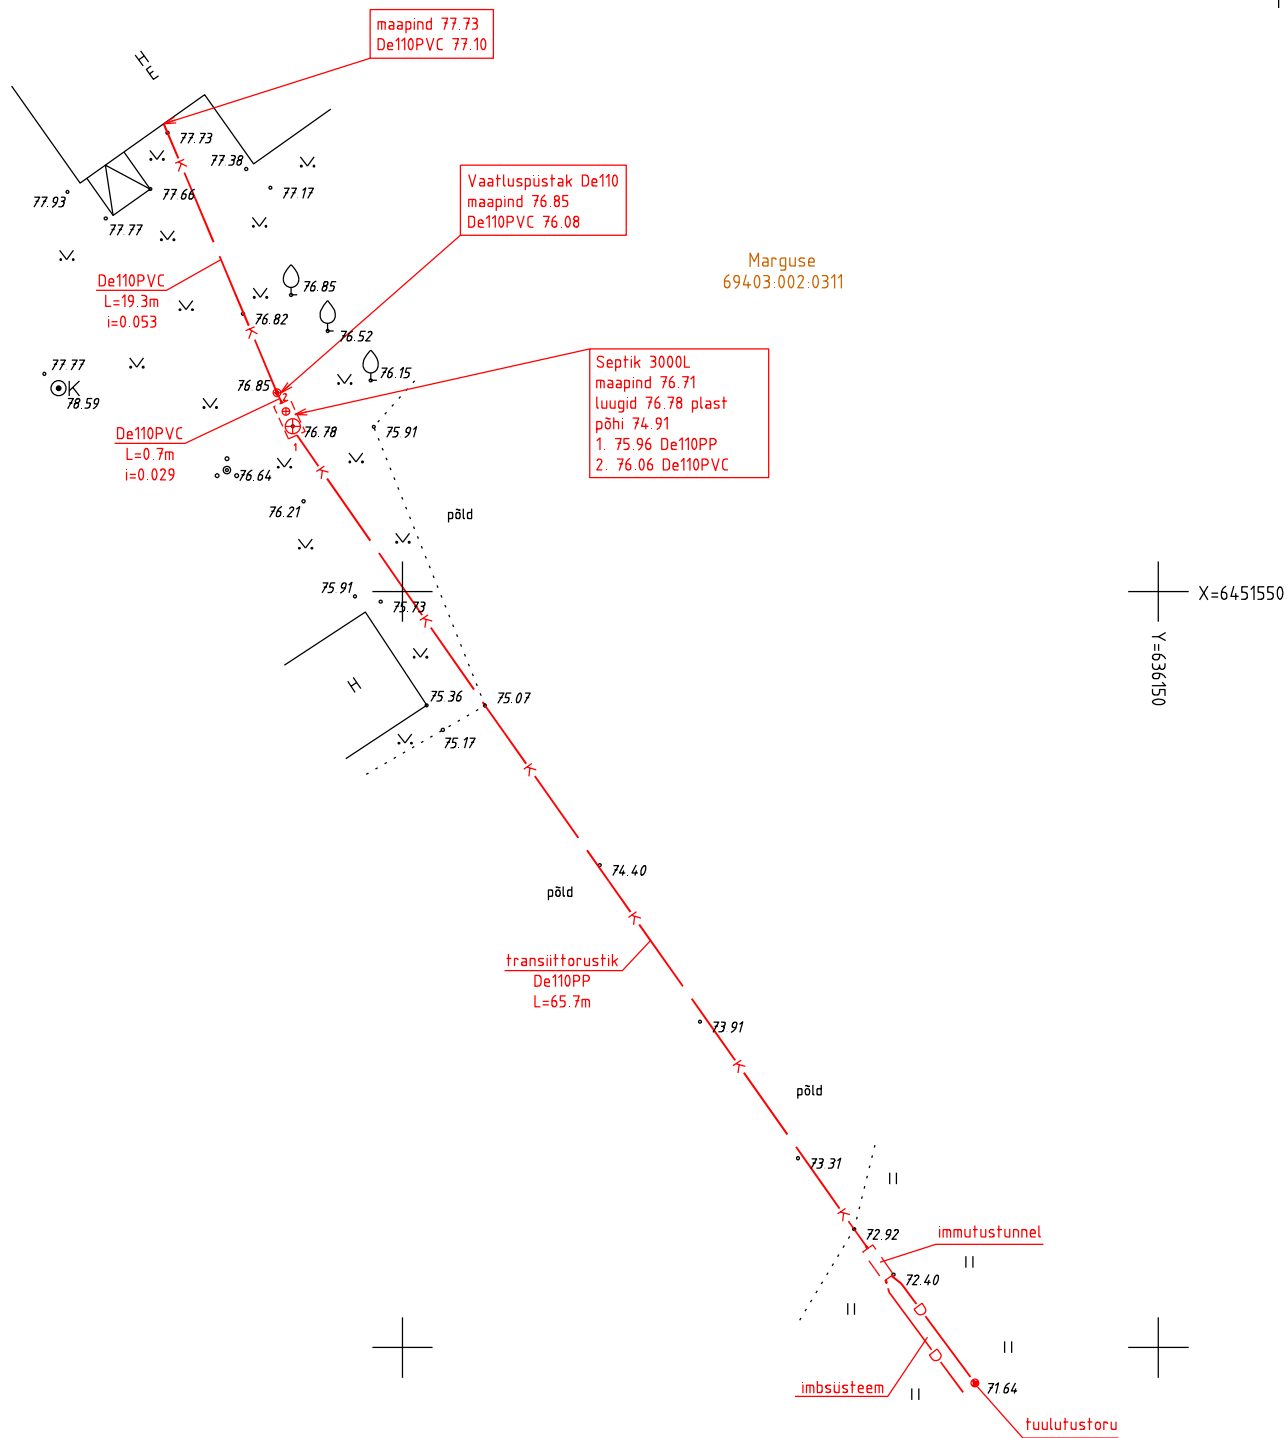

Koordinaadid L-Est 97 süsteemis
Kõrgused EH2000 süsteemis



MTR nr. EEG000304
Litsents nr784 MA
Geomeister OÜ
Saekoja tn 36a
50107 Tartu linn
Tel: 529 4078 e-mail: ahtolahe@gmail.com

Töö nr:
22-G-1941

Mööd:
1 : 500

Kuupäev:
20.10.2022

Töö nimetus:

**Marguse kinnistu kanalisatsioonisüsteemi
teostusmöödistus**

Geodeet:
Ahto Lahe

AIK.

Joonise nimetus: **Teostusjoonis**

Joonestaja:
Ahto Lahe

AIK.

Asukoht:
Tartumaa Elva vald Tammiste küla

Joonis:
1