



**MTR: EEG000304**

**Litsents: Geodeetilised ja kartograafilised tööd nr 784 MA**

**Töö nr: 22-G-1969**

## **TARTUMAA ELVA VALD ELVA LINN**

# **VALGA MNT 13 VEE- JA KANALISATSIOONITORUSTIKE TEOSTUSMÕÕDISTUS**

**M 1:500**

## **TEOSTUSJOOIS**

**Vastutav spetsialist:**

**Ahto Lahe**

**Geodeet:**

**Ahto Lahe**


**Detsember 2022, Tartu**

# SISUKORD

- |                          |   |
|--------------------------|---|
| 1. Seletuskiri           | 2 |
| 2. Maa-ala plaan M 1:500 | 3 |

## GEODEETILISE MÕÕDISTAMISE SELETUSKIRI

Mõõdistatava objekti asukoht: Tartumaa Elva vald Elva linn

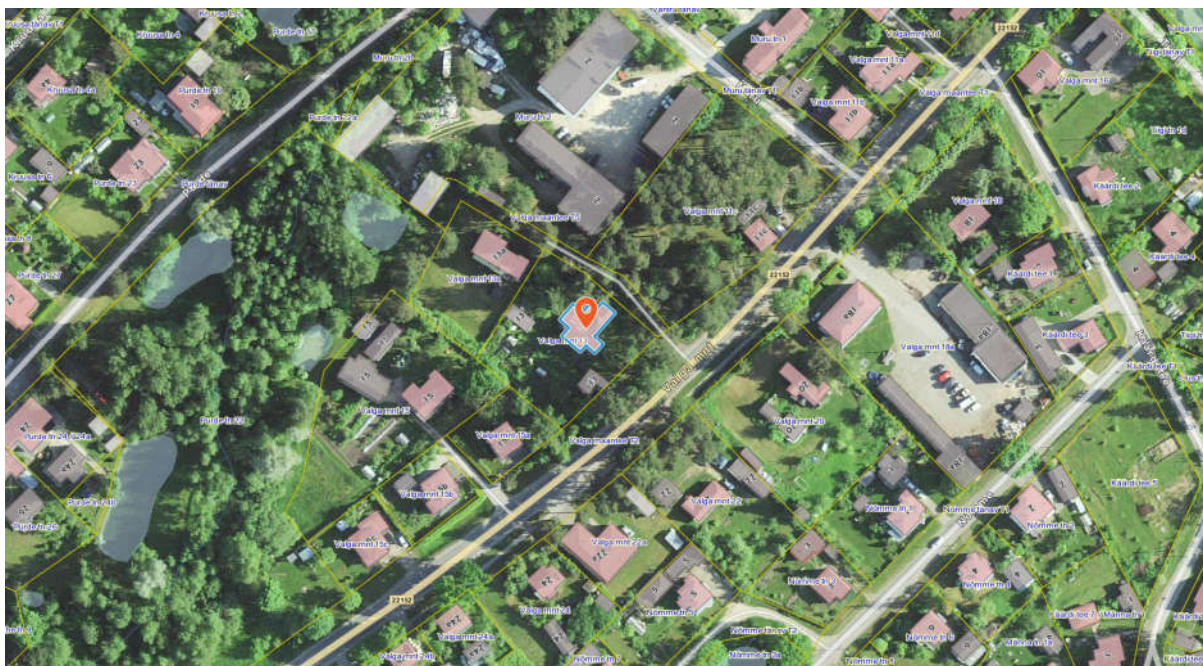

Töö sisu: Valga mnt 13 vee-ja kanalisatsioonitorustike teostusmõõdistus.

Töö tellija: Dorpat Build OÜ

Mõõdistamise aeg: detsember 2022; Koostamise aeg: detsember 2022.

Geodeet: A. Lahe; Vastutav isik: A. Lahe


Kasutatud instrumendid: Elektrontahhümeeter Trimble SPS700; GNSS-seade Trimble R8.  
Mõõdistusviis-tahhümeetriline. Koordinaatide süsteem: L-Est 97; Kõrguste süsteem: EH2000.

Mõõdistamisvõrgu lähtepunktid on määratud VRS Now baasjaamade süsteemi kasutades GNSS seadmega. Joonise mõõtkava: 1:500.

Teostusjoonise koostamisel on abimaterjalina kasutatud Elva valla geoarhiivist saadud olemasolevaid teostusmõõdistusi.

Rajatud torustikud: De32PE---7,7m; De63PE---14,4m; De110PVC---2,2m.

Koostas: A. Lahe

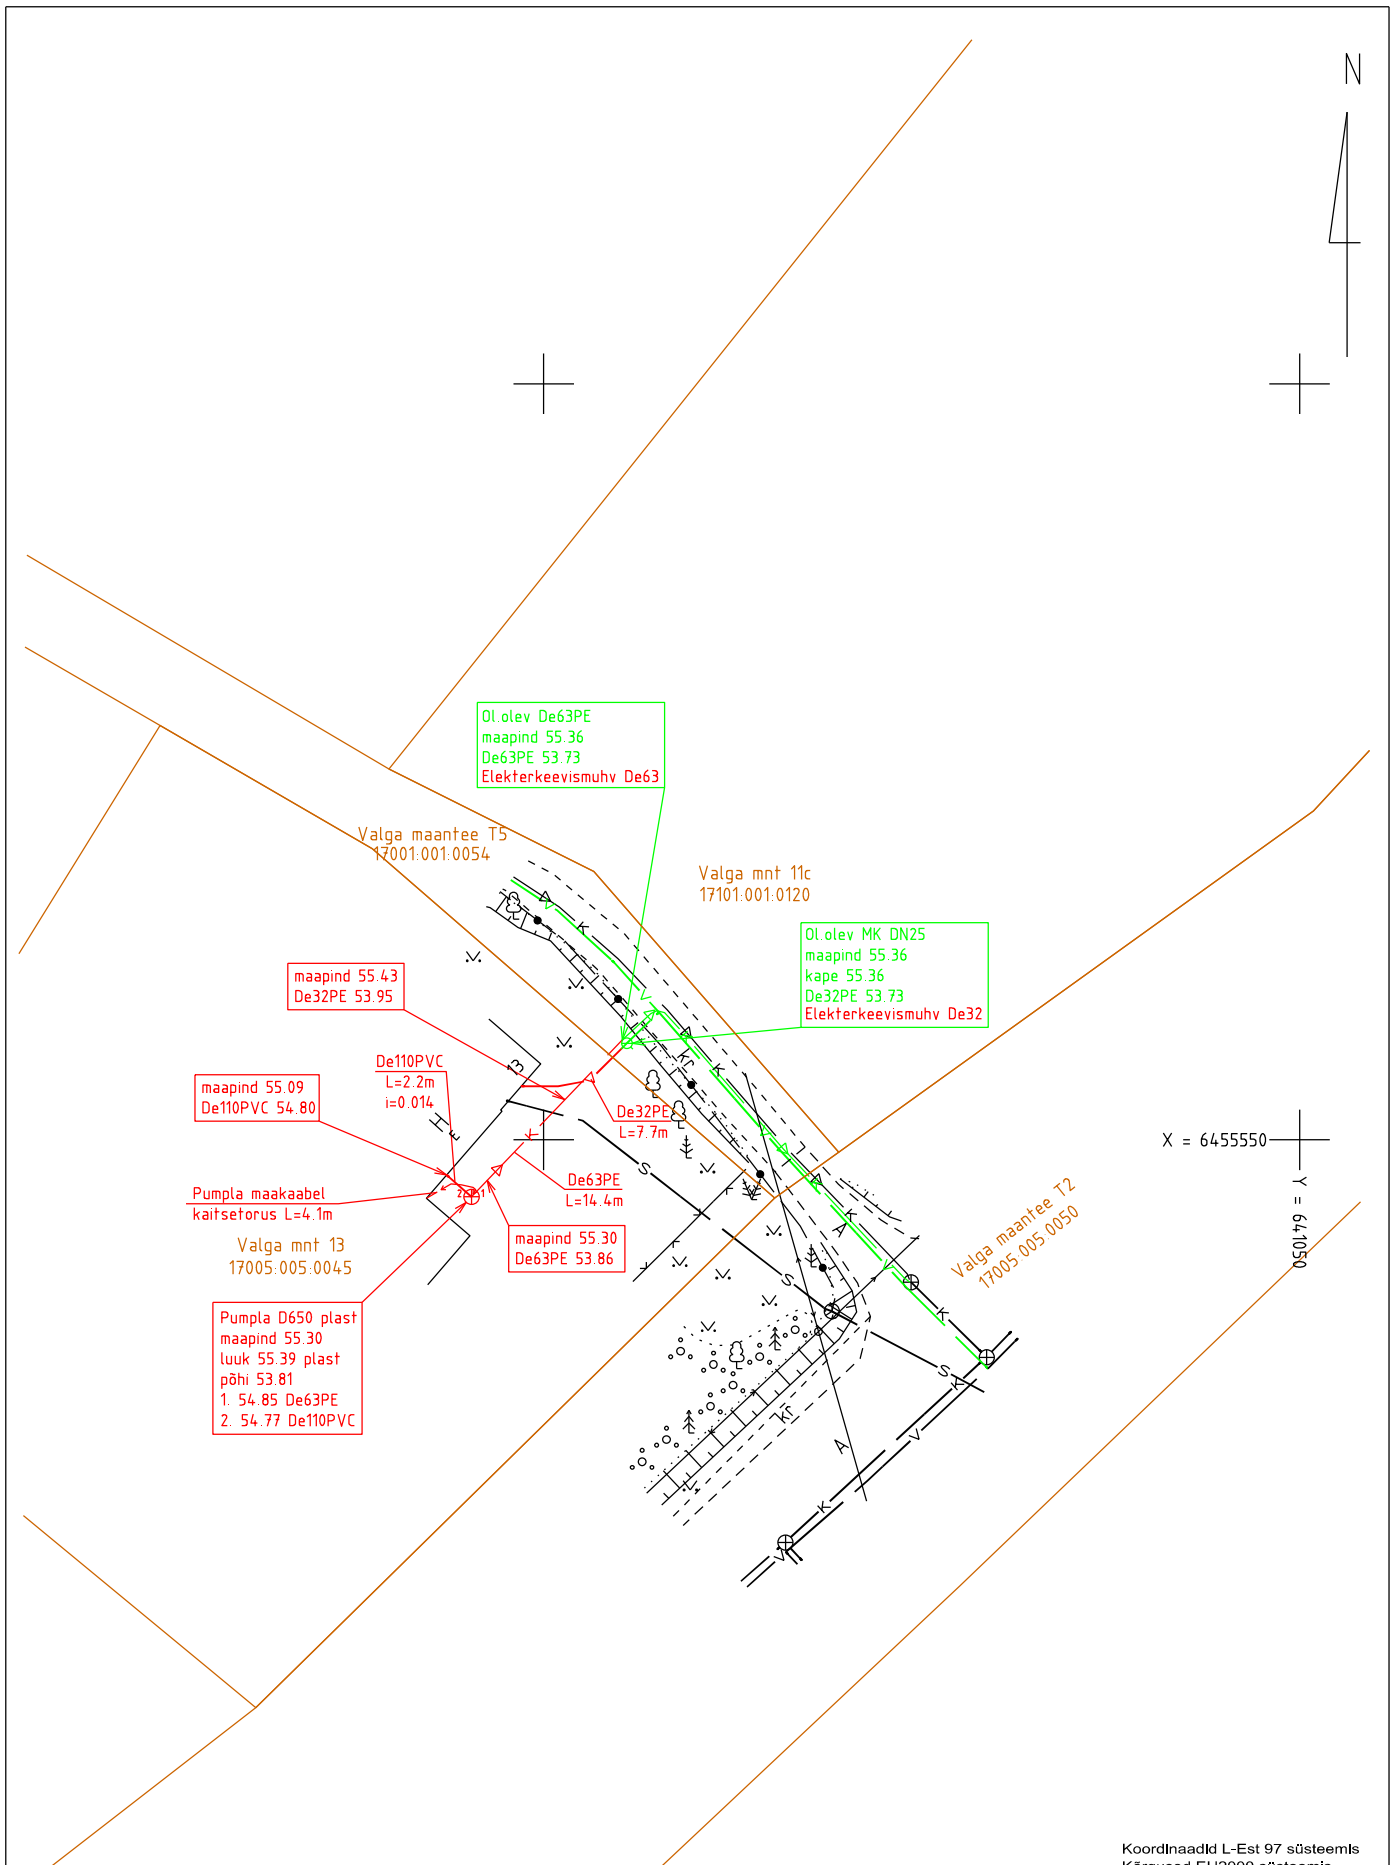

Koordinaadid L-Est 97 süsteemis  
Kõrgused EH2000 süsteemis



MTR nr. EEG000304  
Litsents nr784 MA  
Geomeister OÜ  
Saeoja tn 36a  
50107 Tartu linn  
Tel: 529 4078 e-mail: ahtolahe@gmail.com

Töö nr:  
**22-G-1969**

Mööd:  
**1 : 500**

Kuupäev:  
**07.12.2022**

Töö nimetus:

**Valga mnt 13 vee- ja kanalisatsiooniorustike  
teostusmöödistus**

Geodeet:  
**Ahto Lahe**

Allk.

Joonise nimetus: **Teostusjoonis**

Joonestaja:  
**Ahto Lahe**

Allk.

Asukoht:  
**Elva vald Elva linn**

Joonis:  
**1**