



MTR: EEG000304

Litsents: Geodeetilised ja kartograafilised tööd nr 784 MA

Töö nr: 22-G-1972

TARTUMAA ELVA VALD ELVA LINN

KIRDE TN SADEMEVEETORUSTIKU TEOSTUSMÕÕDISTUS

M 1:500

TEOSTUSJONIS

Vastutav spetsialist:

Ahto Lahe

Geodeet:

Ahto Lahe

Detsember 2022, Tartu

SISUKORD

- | | |
|--------------------------|---|
| 1. Seletuskiri | 2 |
| 2. Teostusjoonis M 1:500 | 3 |

GEODEETILISE MÕÕDISTAMISE SELETUSKIRI

Mõõdistatava objekti asukoht: Tartumaa Elva vald Elva linn



Töö sisu: Kirde tn sademeveetorustiku teostusmõõdistus.

Töö tellija: Kaevetööd24 OÜ

Mõõdistamise aeg: detsember 2022; Koostamise aeg: detsember 2022.

Geodeet: A. Lahe; Vastutav isik: A. Lahe


Kasutatud instrumendid: Elektrontahhümeeter Trimble SPS700; GNSS-seade Trimble R8.
Mõõdistusviis-tahhümeetriline. Koordinaatide süsteem: L-Est 97; Kõrguste süsteem: EH2000.

Mõõdistamisvõrgu lähtepunktid on määratud VRS Now baasjaamade süsteemi kasutades GNSS seadmega. Joonise mõõtkava: 1:500.

Teostusjoonise koostamisel on abimaterjalina kasutatud Elva valla geoarhiivist saadud olemasolevaid teostusmõõdistusi.

Rajatud torustikud: De250PP-72,8m; De200PP-10,2m.

Koostas: A. Lahe

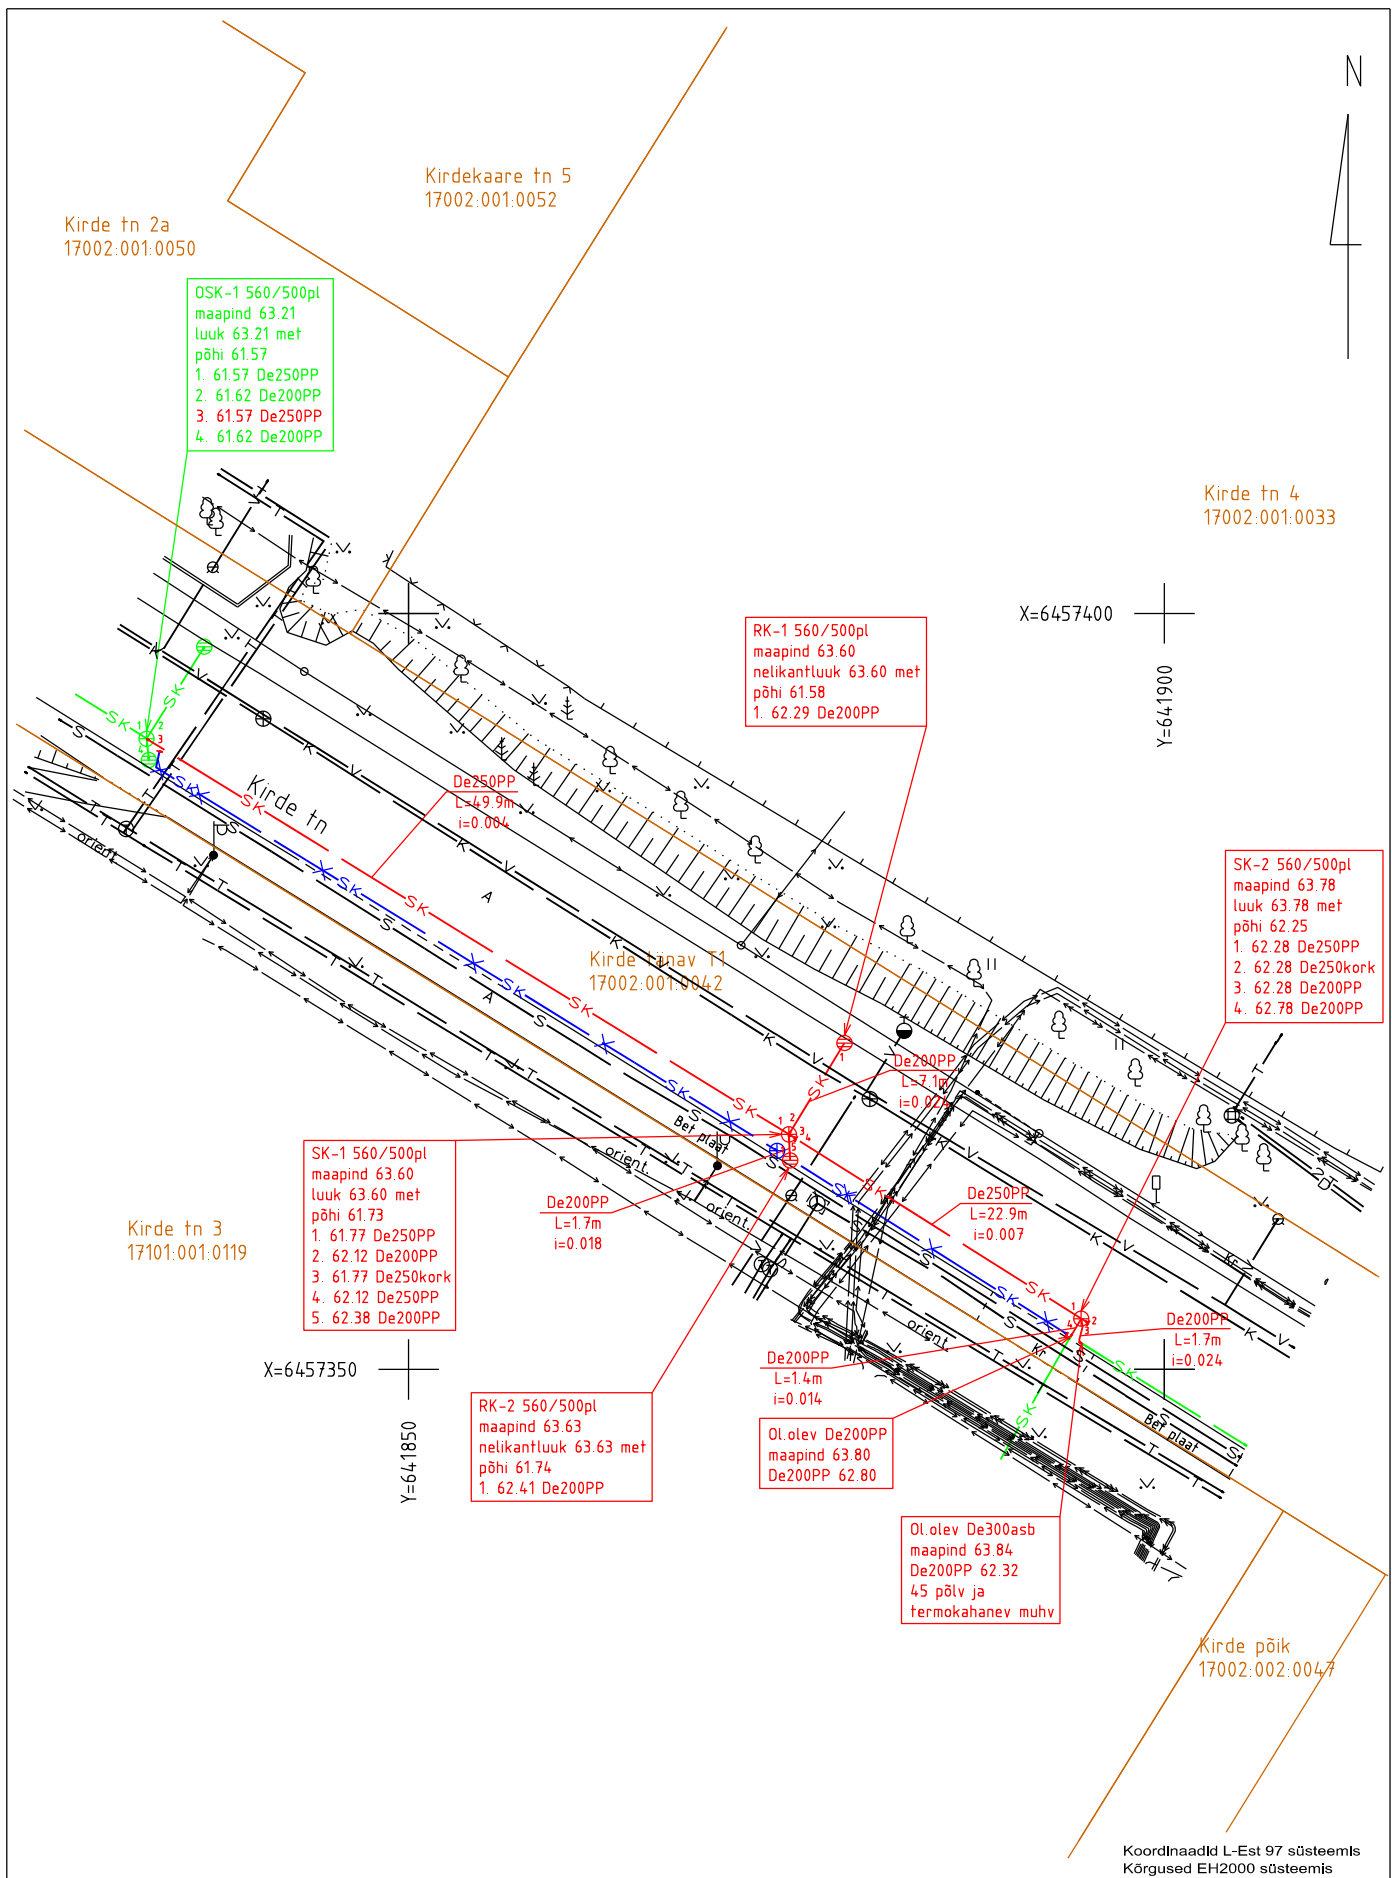

MTR nr. EEG000304
Litsents nr784 MA
Geomeister OÜ
Saeoja tn 36a
50107 Tartu linn
Tel: 529 4078 e-mail: ahtolahe@gmail.com

Töö nr:
22-G-1972

Mööd:
1 : 500

Kuupäev:
15.12.2022

Töö nimetus:

**Kirde tn sadameveetorustiku
teostusmöödistus**

Geodeet:
Ahto Lahe

Allk.

Joonise nimetus: **Teostusjoonis**

Joonestaja:
Ahto Lahe

Allk.

Asukoht:
Elva vald Elva linn

Joonis:
1