

Töö nr: 15-G-329

TARTUMAA ELVA LINN

JAANI TN 14 ELEKTRIPROJEKTI GEODEETILINE MÕÕDISTUS

M 1:500

MAA-ALA PLAAN

Koostas:

Ahto Lahe

Geodeet:

Ahto Lahe

August 2015, Tartu

GEODEETILISE MÕÕDISTAMISE SELETUSKIRI

Mõõdistatav objekt: Tartumaa Elva linn

Töö sisu: Jaani tn 14 elektriprojekti geodeetiline mõõdistus.

Töö tellija: AS Empower

Mõõdistamise aeg: august 2015

Geodeet: A. Lahe

Vastutav spetsialist: M. Aro

Kasutatud instrumendid: Elektrontahhümeeter Trimble 5605 DR200+ Robotic; Gps-seade Trimble R4. Mõõdistusviis-tahhümeetriline.

Koordinaatide süsteem: L-Est 97; Kõrguste süsteem: Balti süsteem


Mõõdistamisvõrgu lähtepunktid on määratud VRS Now baasjaamade süsteemi kasutades GPS seadmega.

Plaani mõõtkava: 1:500

Maa-ala plaani koostamisel on kasutatud Elva LV geodeesiateenistusest, AS Emajõe Veeärgist ning OÜ Elektrilevi poolt väljastatud olemasolevaid geodeetilisi mõõdistusi ning teostusjooniseid.

Digitaalne plaan on joonestatud programmiga Bentley PowerCivil V8i.

Koostas: A. Lahe

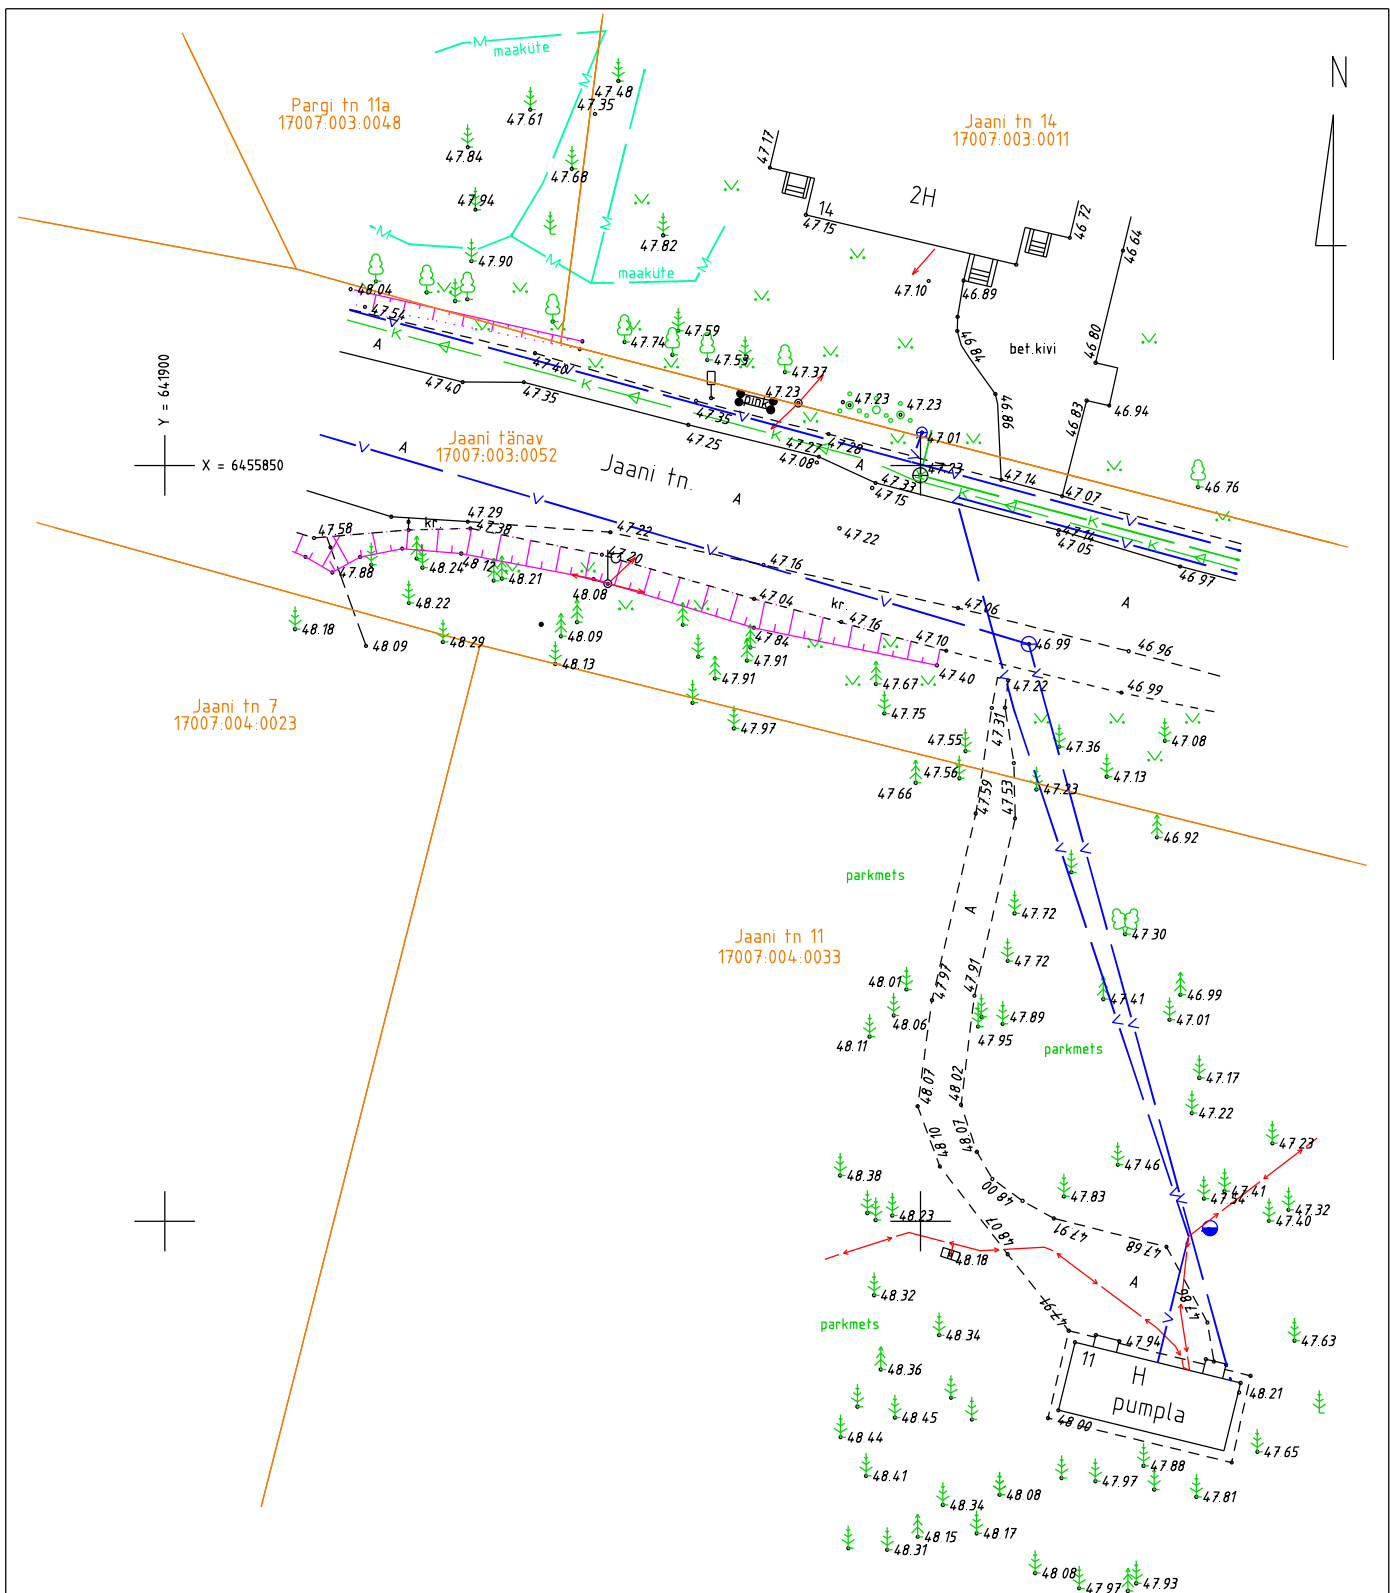

Koordinaadid L-Est 97 süsteemis
Kõrgused Balti süsteemis



MTR nr. EEG000304
Litsents nr784 MA

Geomeister OÜ
Saekoja tn 36a
50107 Tartu linn
Tel: 529 4078 e-mail: info@geomeister.ee

Töö nr:
15-G-329

Mõõt:
1 : 500

Kuupäev:
August 2015

Töö nimetus:

Jaani tn 14 elektriprojekti geodeetiline mõõdistus

Geodeet:
Ahto Lahe

Allk.

Joonise nimetus:

Maa-ala plaan

Joonestaja:
Ahto Lahe

Allk.

Asukoht:
Elva linn Jaani tn 14

Joonis:

1