



MTR: EEG000304

Litsents: Geodeetilised ja kartograafilised tööd nr 784 MA

Töö nr: 16-G-447

TARTUMAA ELVA LINN

JAANI TN NING PÕIK TN RISTMIKUL SADEMEVEE TRUUBI TEOSTUSMÕÕDISTUS

M 1:500

TEOSTUSJONIS

Koostas:

Ahto Lahe

Geodeet:

Ahto Lahe


Märts 2016, Tartu

SISUKORD

- | | |
|--------------------------|---|
| 1. Seletuskiri | 2 |
| 2. Teostusjoonis M 1:500 | 3 |

GEODEETILISE MÕÕDISTAMISE SELETUSKIRI

Mõõdistatava objekti asukoht: Tartumaa Elva linn

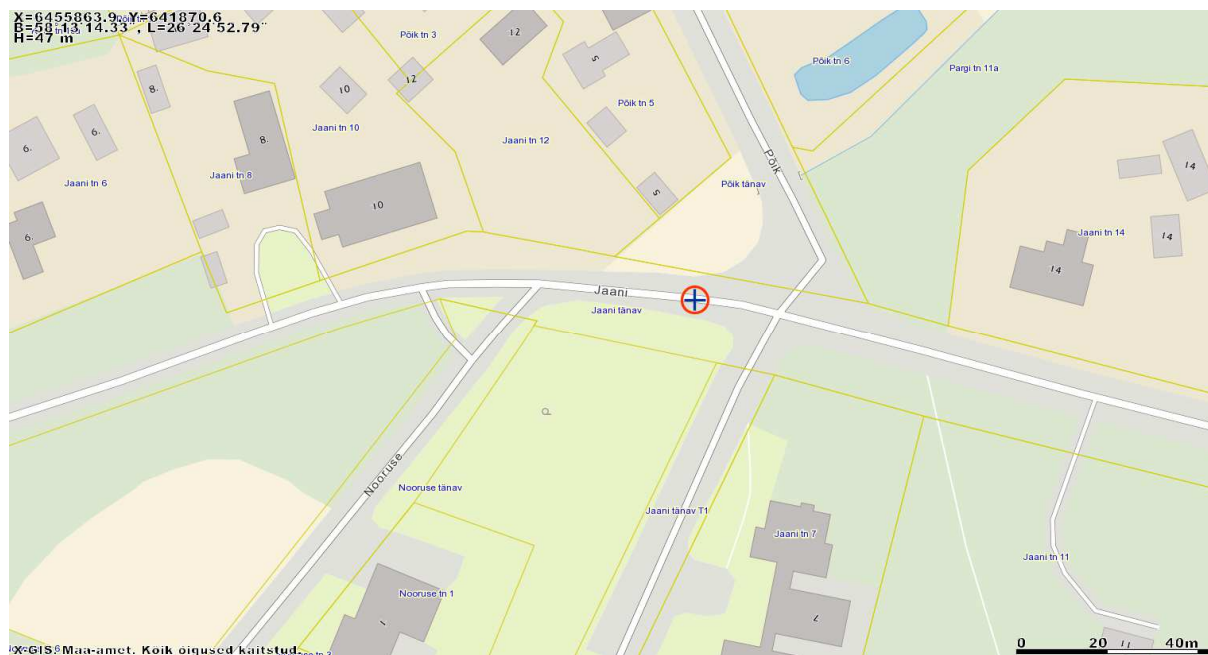

Töö sisu: Jaani tn ning Põik tn ristmikul sademevee truubi teostusmõõdistus.

Töö tellija: OÜ Mihkel X

Mõõdistamise aeg: märts 2016. Geodeet: A. Lahe; Vastutav isik: M. Aro

Kasutatud instrumendid: Elektrontahhümeeter Trimble 5605 DR200+ Robotic; Gps-seade Trimble R4. Mõõdistusviis-tahhümeetiline.


Koordinaatide süsteem: L-Est 97; Kõrguste süsteem: Balti süsteem

Mõõdistamisvõrgu lähtepunktid on määratud VRS Now baasjaamade süsteemi kasutades GPS seadmega. Joonise mõõtkava: 1:500.

Ehituse käigus paigaldati 2 tk. d1500 r/b sademeveekaevu ning 1 tk. De400/315PE restkaev; sademeveetoru Dn800PP L=11.4m ja De200PP L=6.8m.

Teostusjoonise koostamisel on kasutatud olemasolevaid geodeetilisi mõõdistusi ning Elva LV Linnamajanduse osakonnast väljastatud teostusjooniseid. Digitaalne plaan on joonestatud programmiga Bentley PowerCivil V8i.

Koostas: A. Lahe

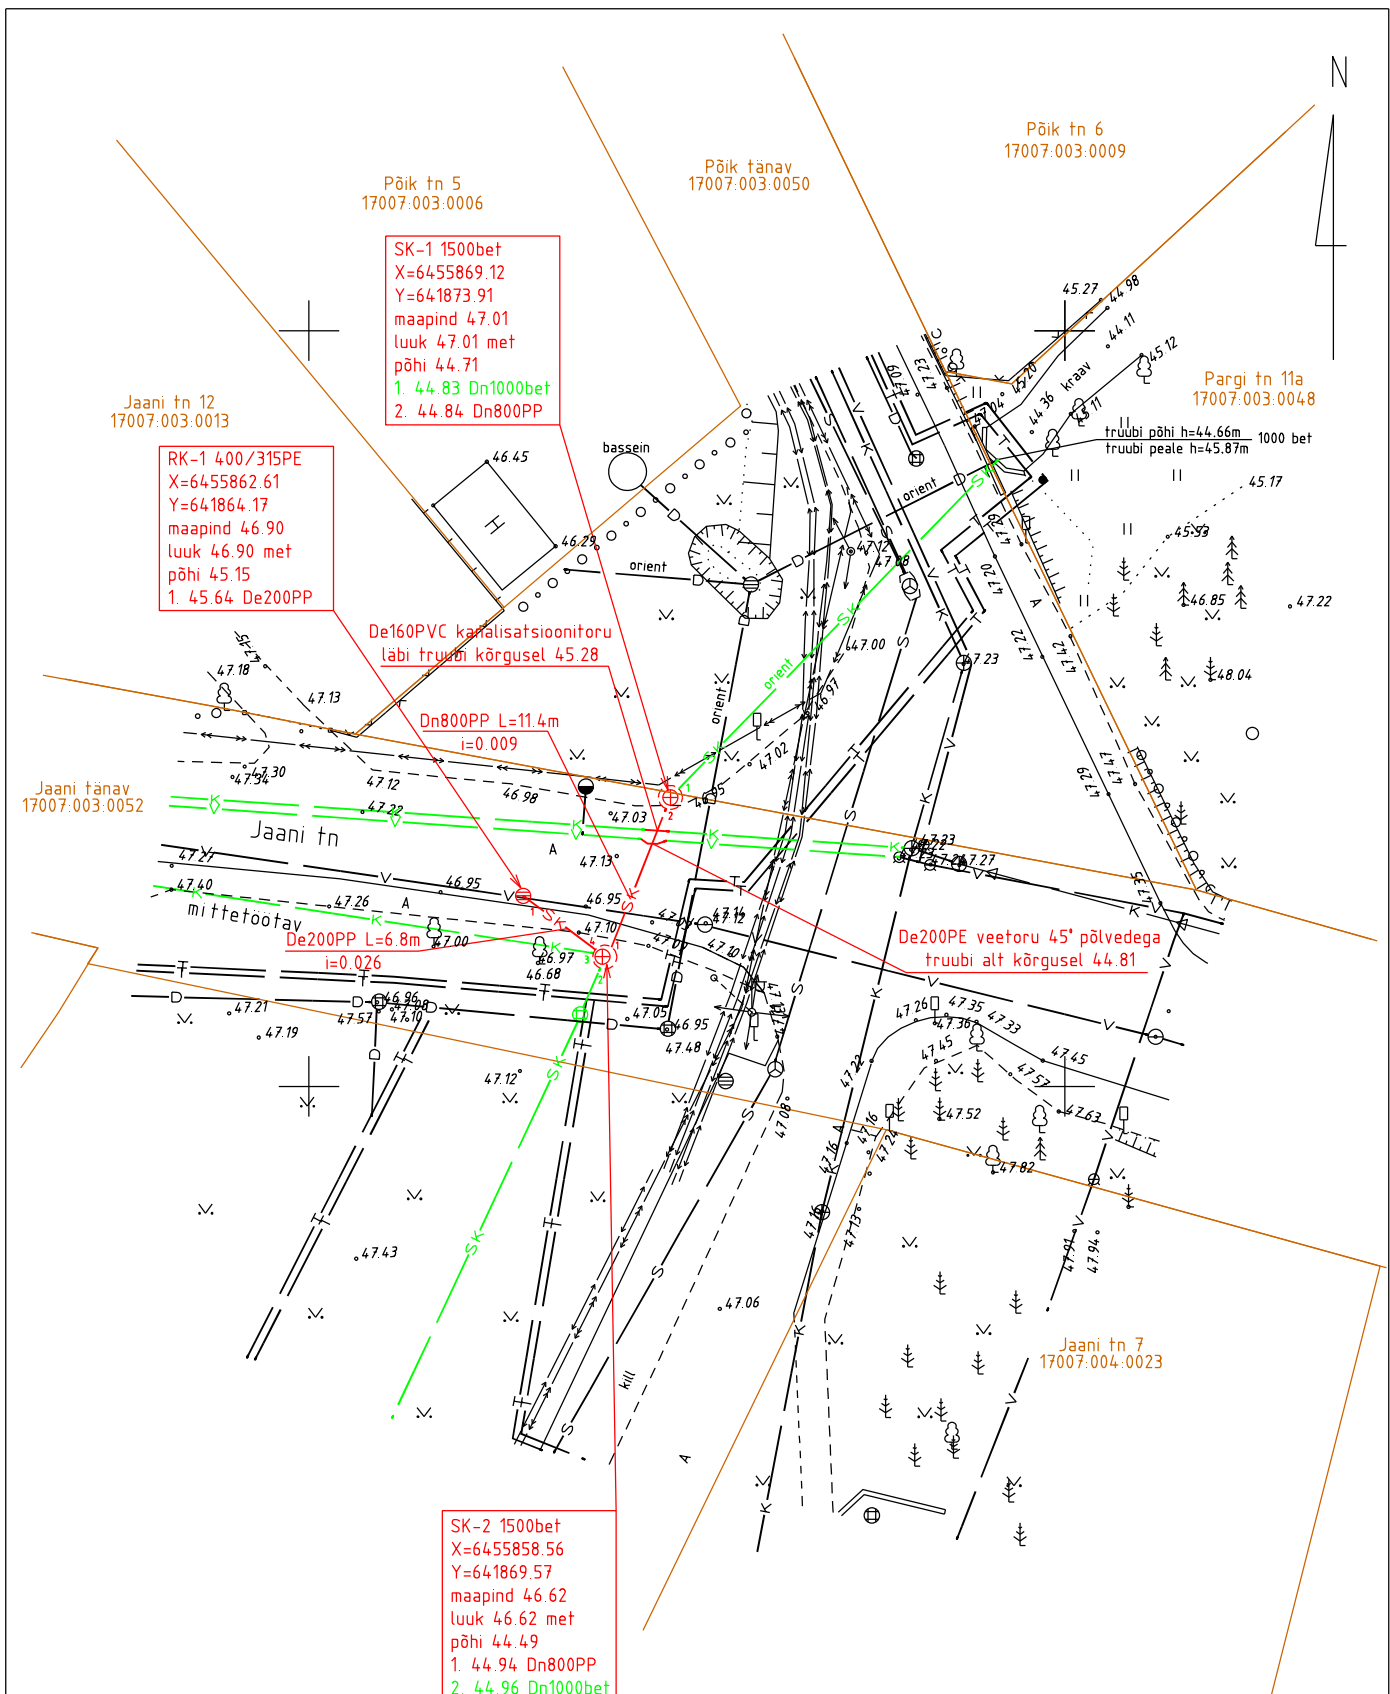

MTR nr. EEG000304
 Litsents nr784 MA

Geomeister OÜ
 Saekoja tn 36a
 50107 Tartu linn
 Tel: 529 4078 e-mail: info@geomeister.ee

Töö nr:
16-G-447

Mõõt:
1 : 500

Kuupäev:
Märts 2016

Töö nimetus:

Jaani tn ning Põik tn ristmikul sademevee truubi teostusmöödistus

Geodeet:
Ahto Lahe

Allk.

Joonise nimetus:

Teostusjoonis

Joonestaja:
Ahto Lahe

Allk.

Asukoht:
Tartumaa Elva linn

Joonis:

1