



**MTR: EEG000304**

**Litsents: Geodeetilised ja kartograafilised tööd nr 784 MA**

**Töö nr: 16-G-537**

## **TARTUMAA ELVA LINN**

# **ELVA RAUDTEEJAAMA ESISE VÄLJAKU TEOSTUSMÕÕDISTUS**

**M 1:500**

## **TEOSTUSJONIS**

**Vastutav spetsialist:**

**Meelis Aro**

**Geodeet:**

**Ahto Lahe**

**Oktoober 2016, Tartu**

# SISUKORD

- |                          |   |
|--------------------------|---|
| 1. Seletuskiri           | 2 |
| 2. Teostusjoonis M 1:500 | 3 |

## GEODEETILISE MÕÕDISTAMISE SELETUSKIRI

Mõõdistatava objekti asukoht: Tartumaa Elva linn Pargi tn T2



Töö sisu: Elva raudteejaama esise väljaku teostusmõõdistus..

Töö tellija: OÜ RoadWest

Mõõdistamise aeg: oktoober 2016; Koostamise aeg: oktoober 2016.

Geodeet: A. Lahe; Vastutav isik: M. Aro

Kasutatud instrumendid: Elektrontahhümeeter Trimble 5605 DR200+ Robotic; Gps-seade Trimble R4. Mõõdistusviis-tahhümeetiline.


Koordinaatide süsteem: L-Est 97; Kõrguste süsteem: Balti süsteem

Mõõdistamisvõrgu lähtepunktid on määratud VRS Now baasjaamade süsteemi kasutades GPS seadmega.

Joonise mõõtkava: 1:500.

Teostusjoonise koostamisel on kasutatud Tellijalt ning Elva LV Linnamajanduse osakonnast väljastatud olemasolevaid geoaluseid ning teostusjooniseid. Digitaalne plaan on joonestatud programliga Bentley PowerCivil V8i.

Koostas: A. Lahe

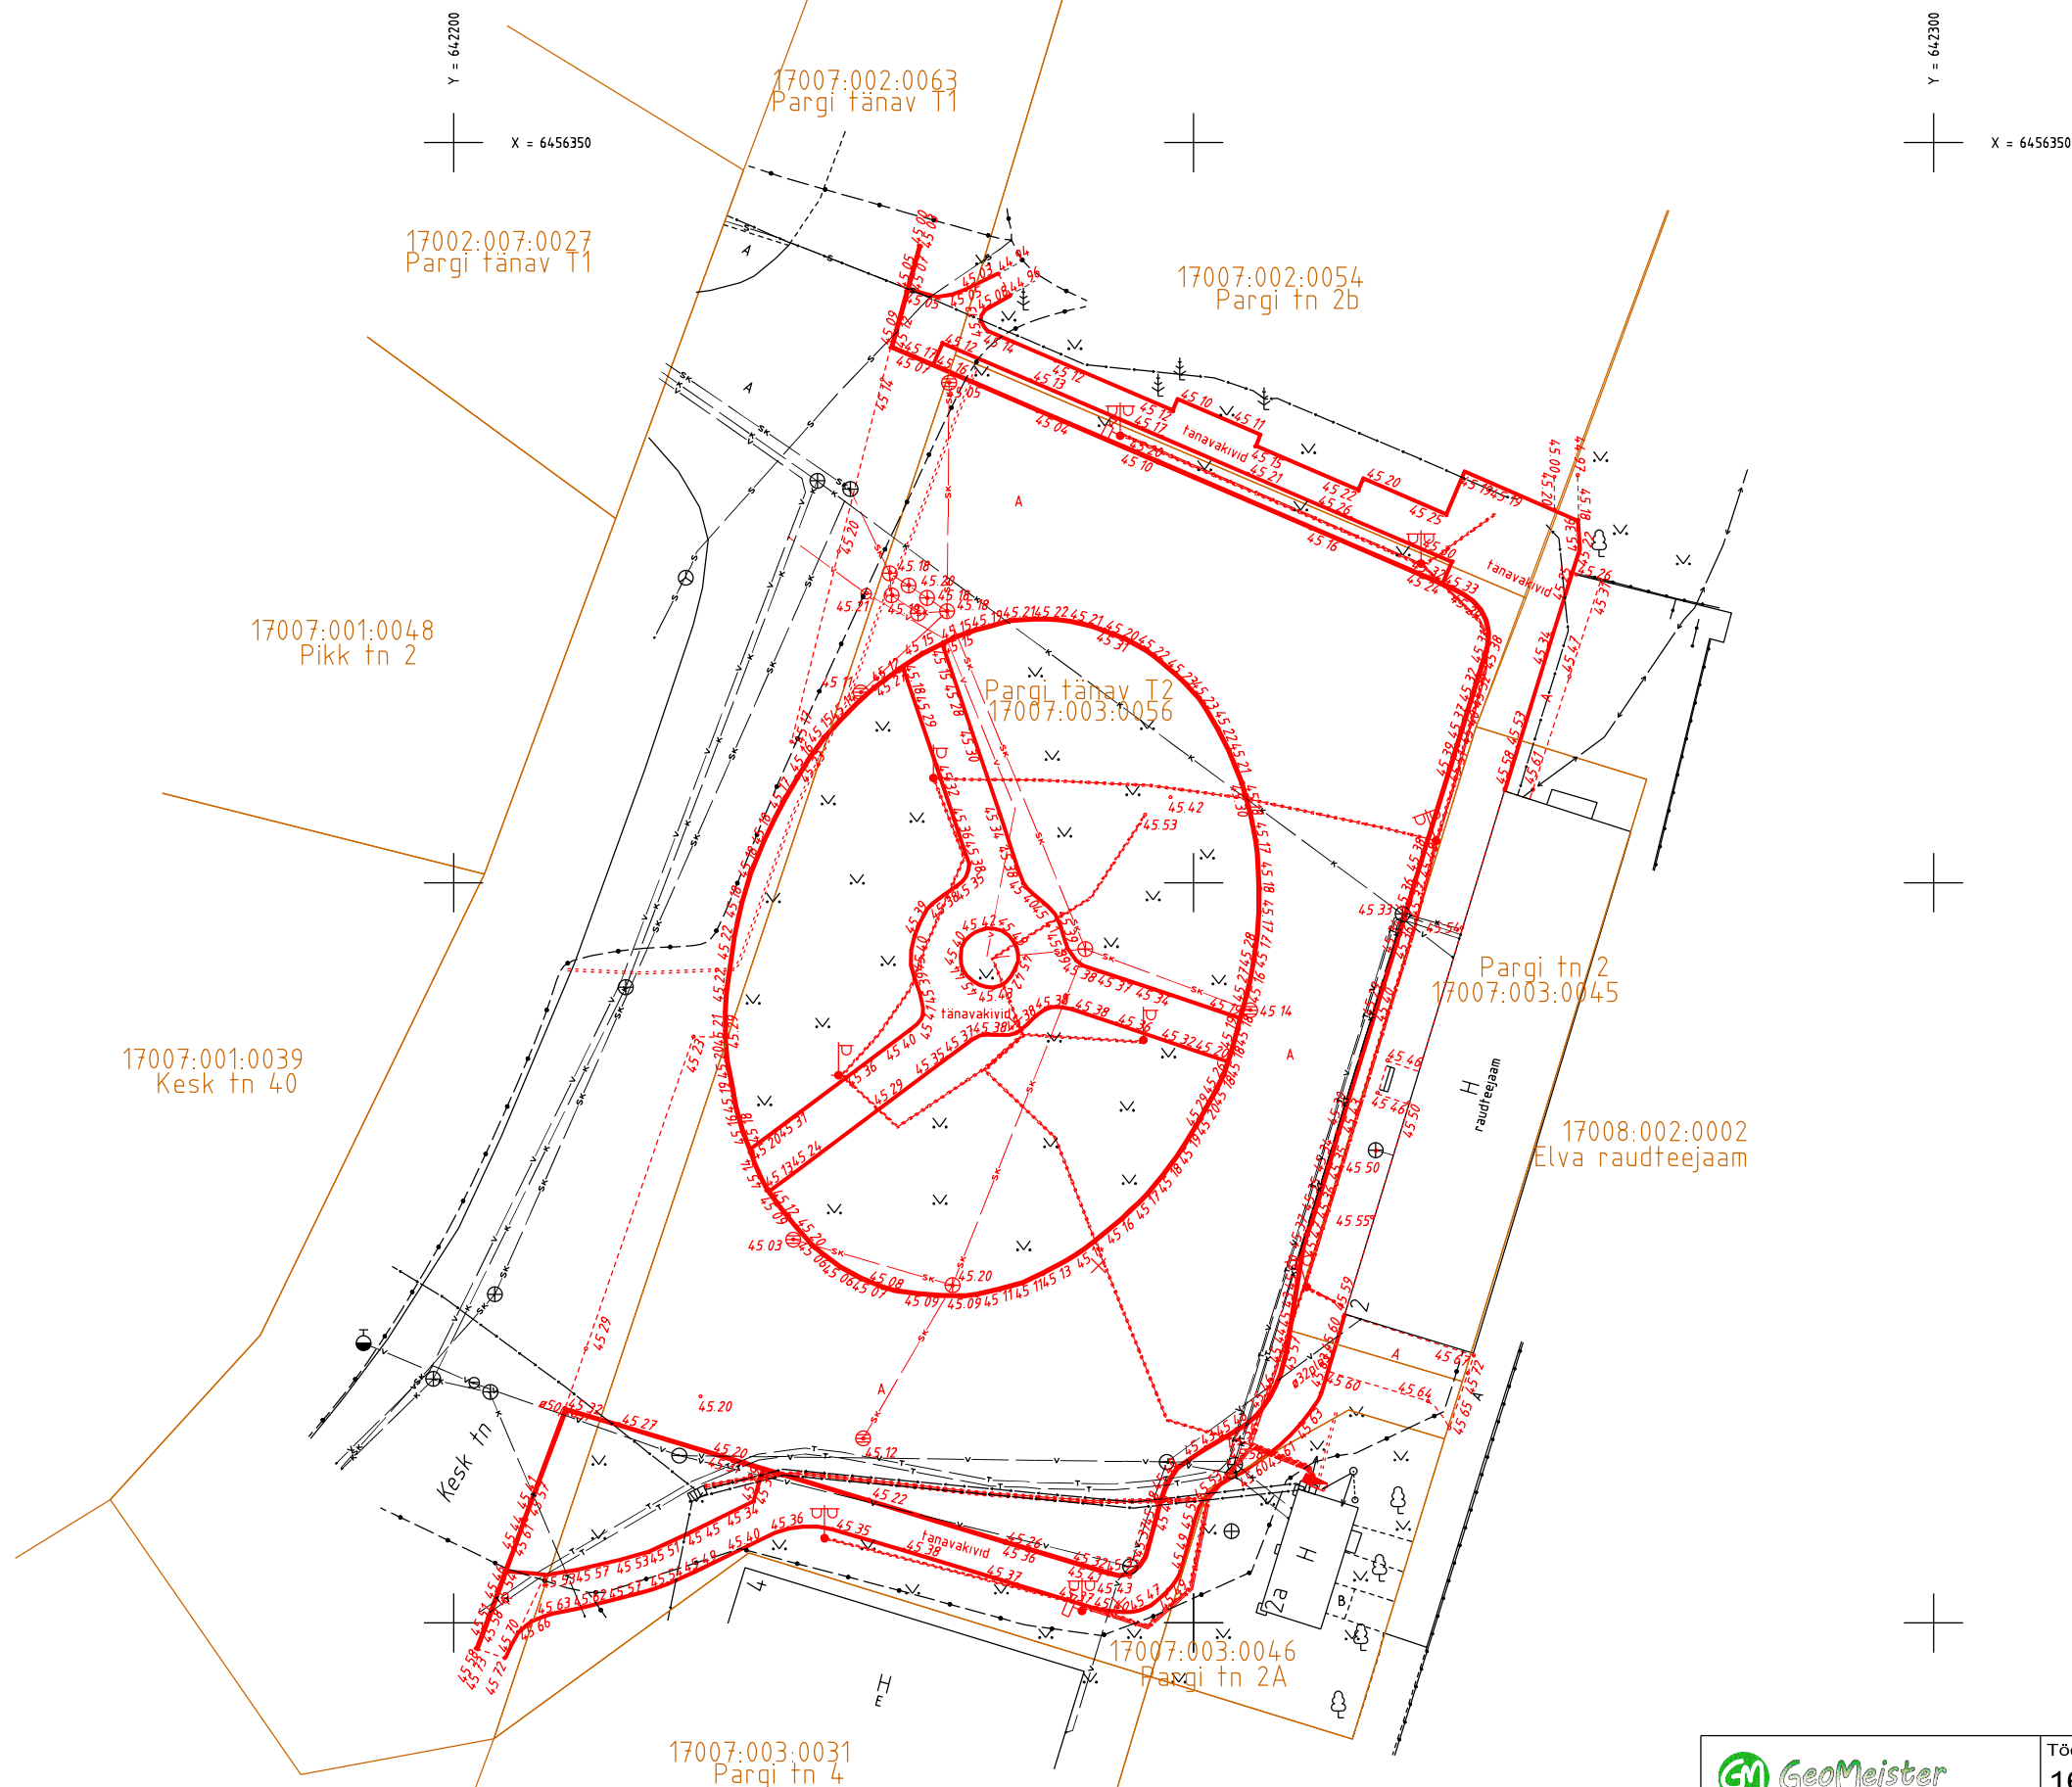

Koordinaadid L-Est 97 süsteemis  
Kõrgused Balti süsteemis

|   |       |                                                                          |                         |                                  |
|---|-------|--------------------------------------------------------------------------|-------------------------|----------------------------------|
| <br>MTR nr. EEG000304<br>Litsents nr784 MA<br><br>Geomeister OÜ<br>Saekoja tn 36a<br>50107 Tartu linn<br>Tel: 529 4078 e-mail: info@geomeister.ee |       | Töö nr:<br><b>16-G-537</b>                                               | Mööd:<br><b>1 : 500</b> | Kuupäev:<br><b>Oktoober 2016</b> |
|   |       | Töö nimetus:<br><br><b>Elva raudteejaama esise väljaku teostusjoonis</b> |                         |                                  |
| Geodeet:<br><b>Ahto Lahe</b>   | Allk. | Joonise nimetus: <b>Teostusjoonis</b>                                    |                         |                                  |
| Joonestaja:<br><b>Ahto Lahe</b>   | Allk. | Asukoht:<br><b>Tartumaa Elva linn</b>                                    | Joonis:<br><b>1</b>     |                                  |