


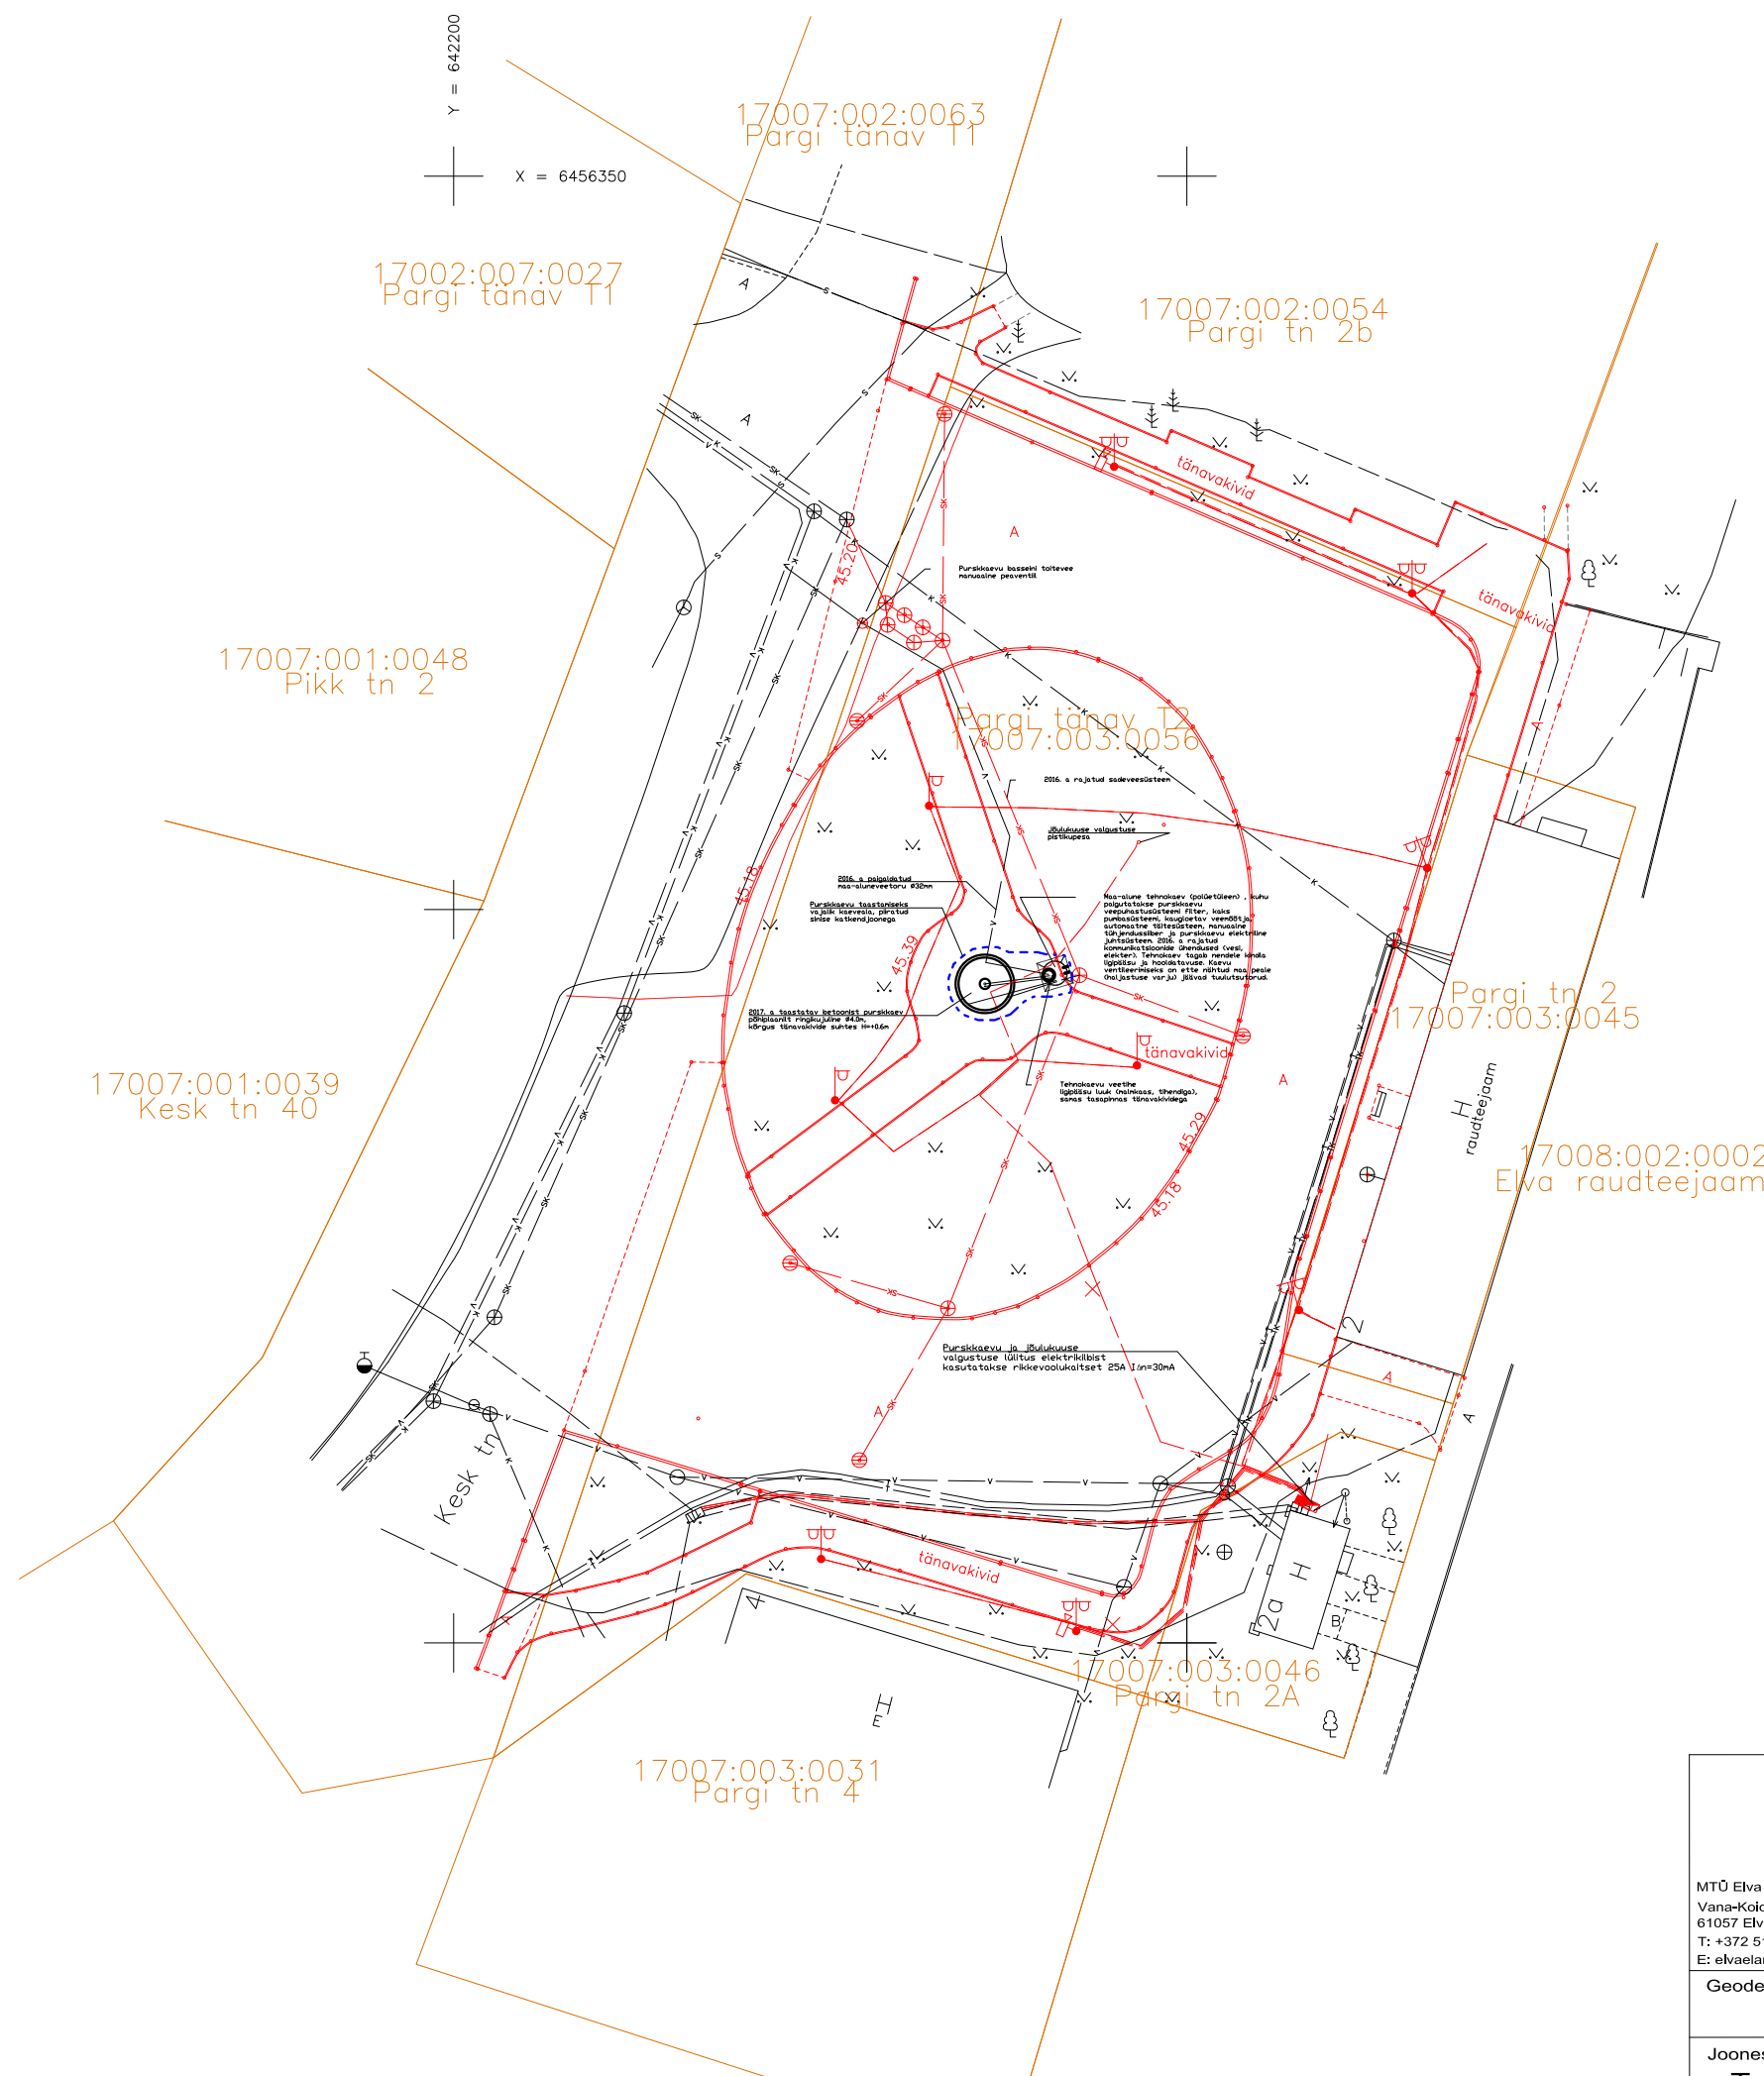

MTÜ Elva Elama Vana-Koidu 4 61057 Elva linn T: +372 5105184 E: elvaelama@gmail.com		Töö nr: -	Mööd: 1 : 500	Kuupäev: Aprill 2017
		Töö nimetus: Elva raudteejaama purskaevu teostusjoonis, maa-aluse tehnokaevu ja filtrisüsteemiga lahendus		
Geodeet:	Allk.	Joonise nimetus: Teostusjoonis		
Joonestaja: T. Laatsit	Allk.	Asukoht: Tartumaa Elva linn		Joonis: 1

Koordinaadid L-Est 97 süsteemis
Kõrgused Balti süsteemis