



MTR: EEG000304

Litsents: Geodeetilised ja kartograafilised tööd nr 784 MA

Töö nr: 18-G-856

TARTUMAA ELVA VALD ELVA LINN

KULLESE TN 1 VEETORUSTIKU TEOSTUSMÕÕDISTUS

M 1:500

TEOSTUSJONIS

Vastutav spetsialist:

Ahto Lahe

Geodeet:

Ahto Lahe

September 2018, Tartu

SISUKORD

- | | |
|--------------------------|---|
| 1. Seletuskiri | 2 |
| 2. Teostusjoonis M 1:500 | 4 |

GEODEETILISE MÕÕDISTAMISE SELETUSKIRI

Mõõdistatava objekti asukoht: Tartumaa Elva vald Elva linn



Töö sisu: Kullese tn 1 veetorstiku teostusmõõdistus.

Töö tellija: Erasik

Mõõdistamise aeg: september 2018; koostamise aeg: september 2018.

Geodeet: A. Lahe; Vastutav isik: A. Lahe

Kasutatud instrumendid: Elektrontahhümeeter Trimble 5605 DR200+ Robotic; Gps-seade Trimble R4. Mõõdistusviis-tahhümeetrliline.

Koordinaatide süsteem: L-Est 97; Kõrguste süsteem: EH2000.

Mõõdistamisvõrgu baaspunktid määrati VRS Now baasjaamade süsteemi kasutades GNSS seadmega.


Joonise mõõtkava: 1:500.

Paigaldati 5.2m De32PE veetorustikku, ning ühendati kinnistu piiril elekterkeevismuhvi De32 abil olemasoleva veetorustikuga De32.

Teostusjoonise koostamisel on abimaterjalina kasutatud AS Emajõe Veevõrk poolt väljastatud tänavatorustike teostusjoonist.

Digitaalne plaan on joonestatud programmiga Bentley PowerCivil V8i.

Koostas: A. Lahe

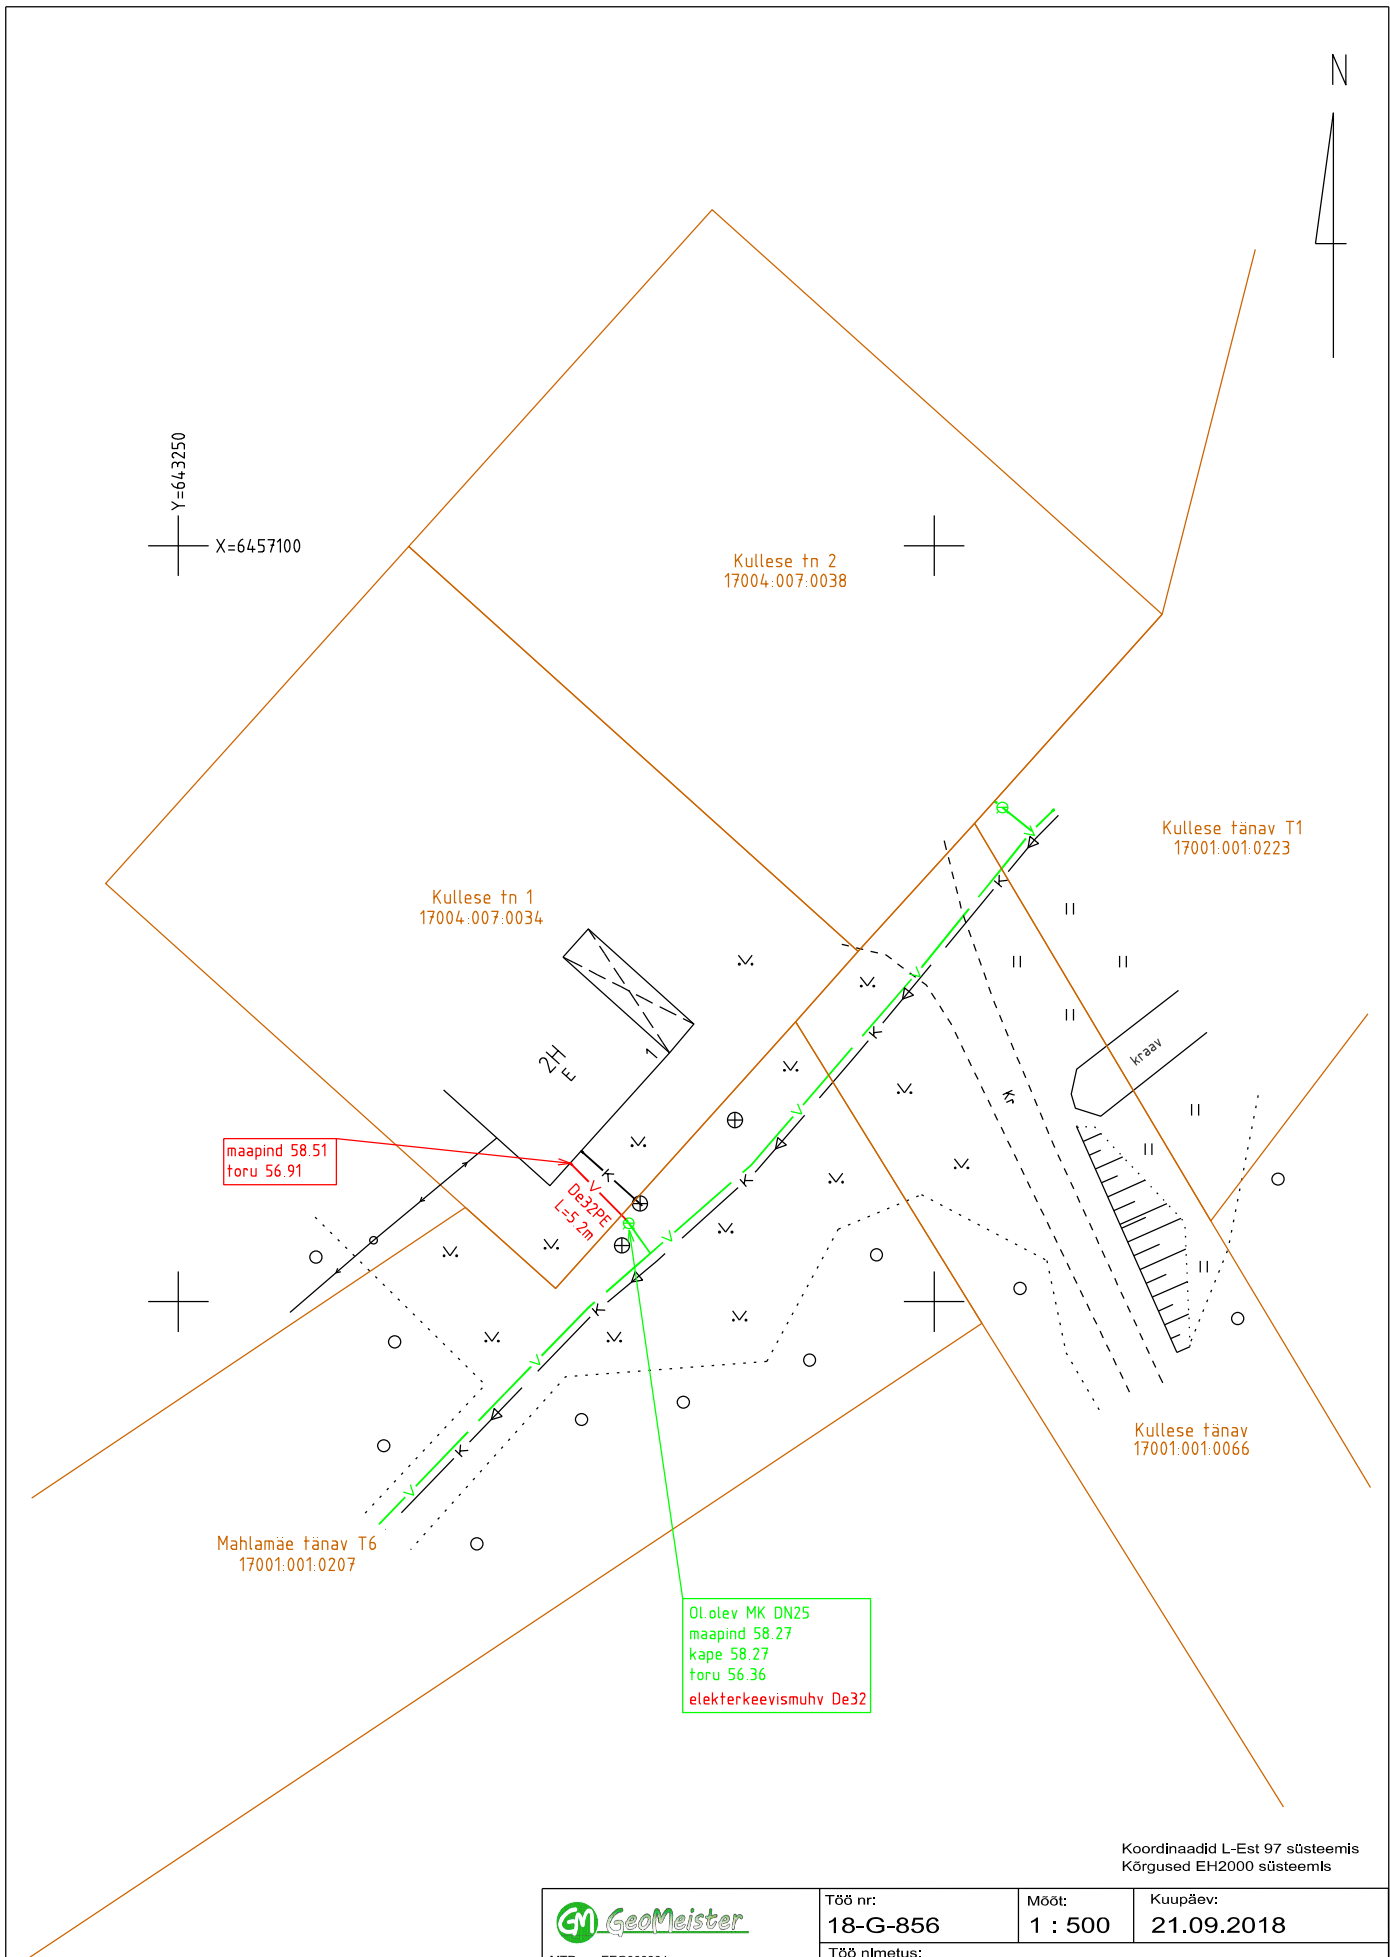

MTR nr. EEG000304
Lisents nr784 MA
Geomeister OÜ
Saeoja tn 36a
50107 Tartu linn
Tel: 529 4078 e-mail: ahtolahe@gmail.com

Töö nr:
18-G-856

Mööd:
1 : 500

Kuupäev:
21.09.2018

Töö nimetus:

Kullese tn 1 veetorustiku teostusmöödistus

Geodeet:
Ahto Lahe

Allk.

Joonise nimetus: **Teostusjoonis**

Joonestaja:
Ahto Lahe

Allk.

Asukoht:
Tartumaa Elva vald Elva linn

Joonis:
1