


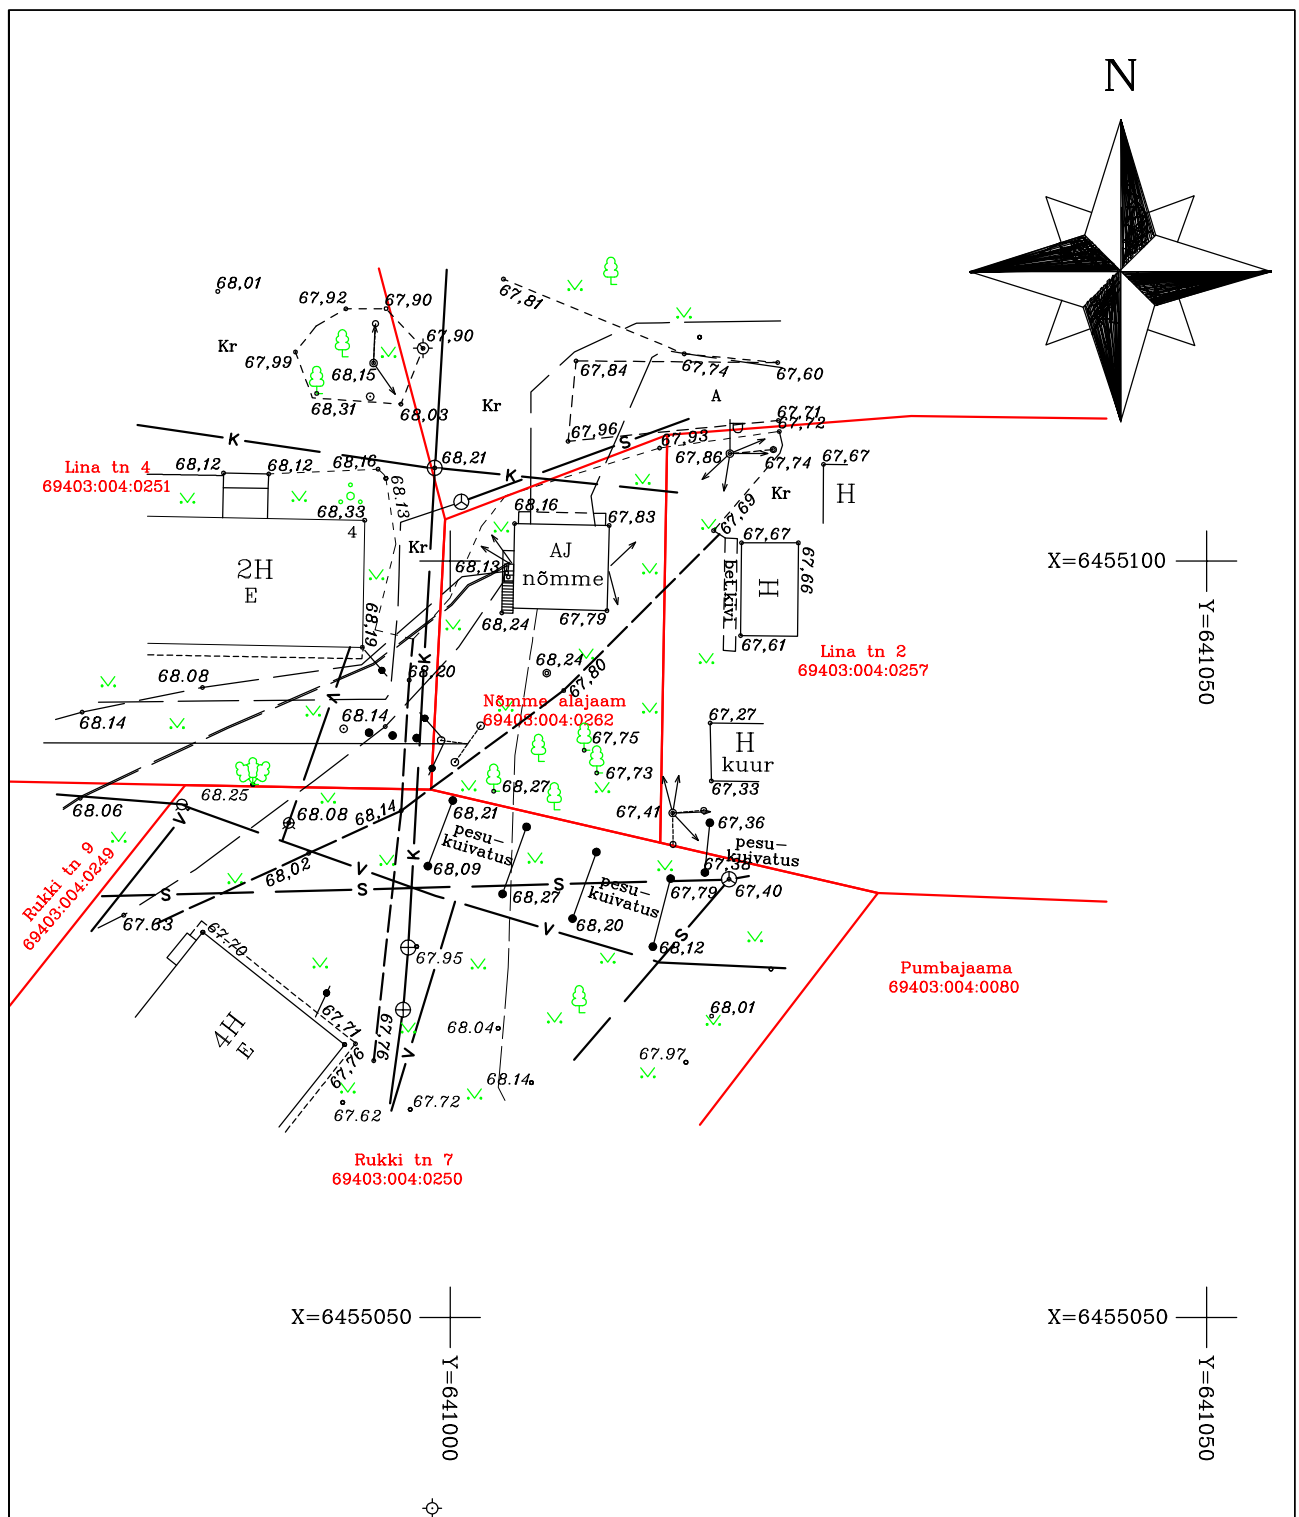

Kooskõlastused:

ELEKTER: OÜ Eesti Energia Jaotusvõrk digitaalne kooskõlastus AKT nr. 8322842874, 11.07.2011, kooskõlastaja Liina Tamm

SIDE: Elion Ettevõtte Aktsiaselts digitaalne kooskõlastus nr 17210627, 06.07.2011, kooskõlastaja Jaak Ulmas

VESI, KANALISATSIOON, SADEKANALISATSIOON: AS Emajõe Veevõrk ülevaatomisotsus nr 196, 06.07.2011, kooskõlastaja Katre Illak

SOOJUSSTRASSID: OÜ Elva Soojus digitaalne kooskõlastus 10.07.2011, kooskõlastaja Arne Jänesso



GEOMEL OÜ


Jüri tn 32a, Võru, 65609


Tel: +37253912233 e-post: info@geomel.ee

Tartu maakond, Elva linn

ELVA STARMAN GEODEETILINE ALUSPLAAN

AMET	NIMI	KUUPÄEV	ALLKIRI			
Koostaja	Meelis Lõhmus	01.07.2011		Töö number 26/11	Lehti: 10	Leht: 1
Vastutaja	Meelis Lõhmus	01.07.2011		Kõrguste süsteem: BK77	Mõõtkava: 1 : 500	
Tegevuslitsents nr. EEG000121 19.09.2007				Koordinaatide süsteem: L-EST 97		

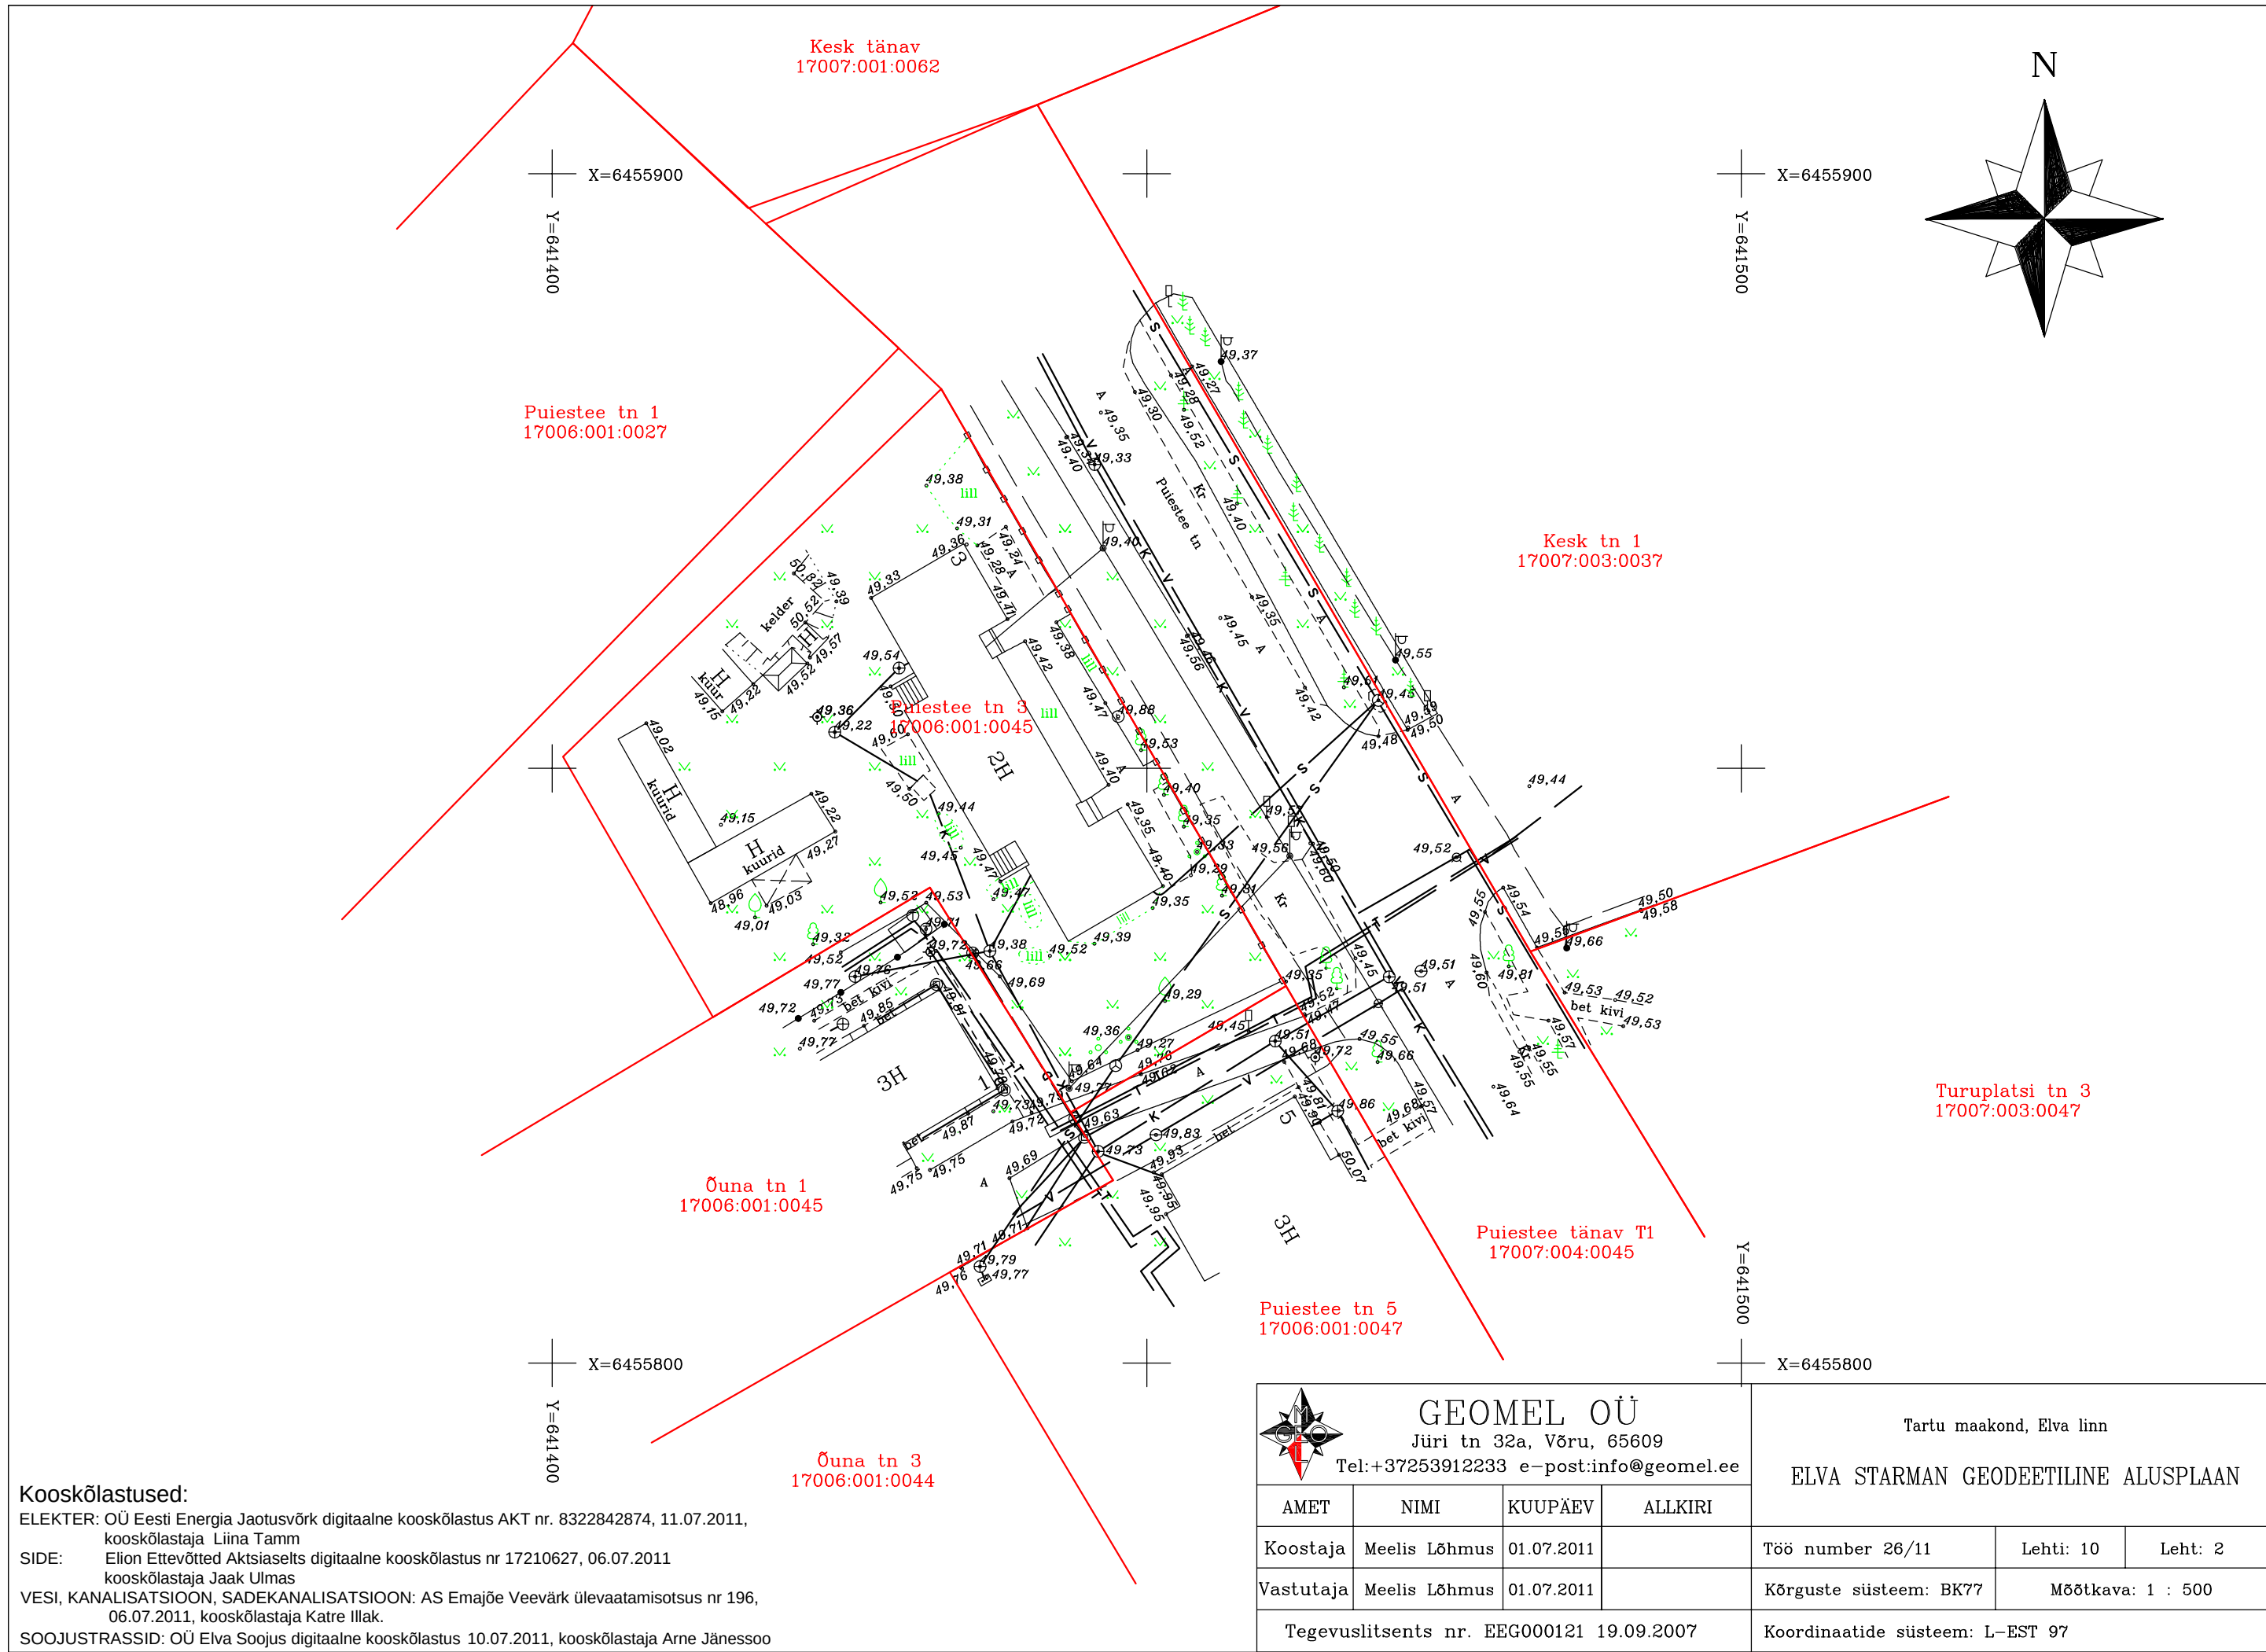

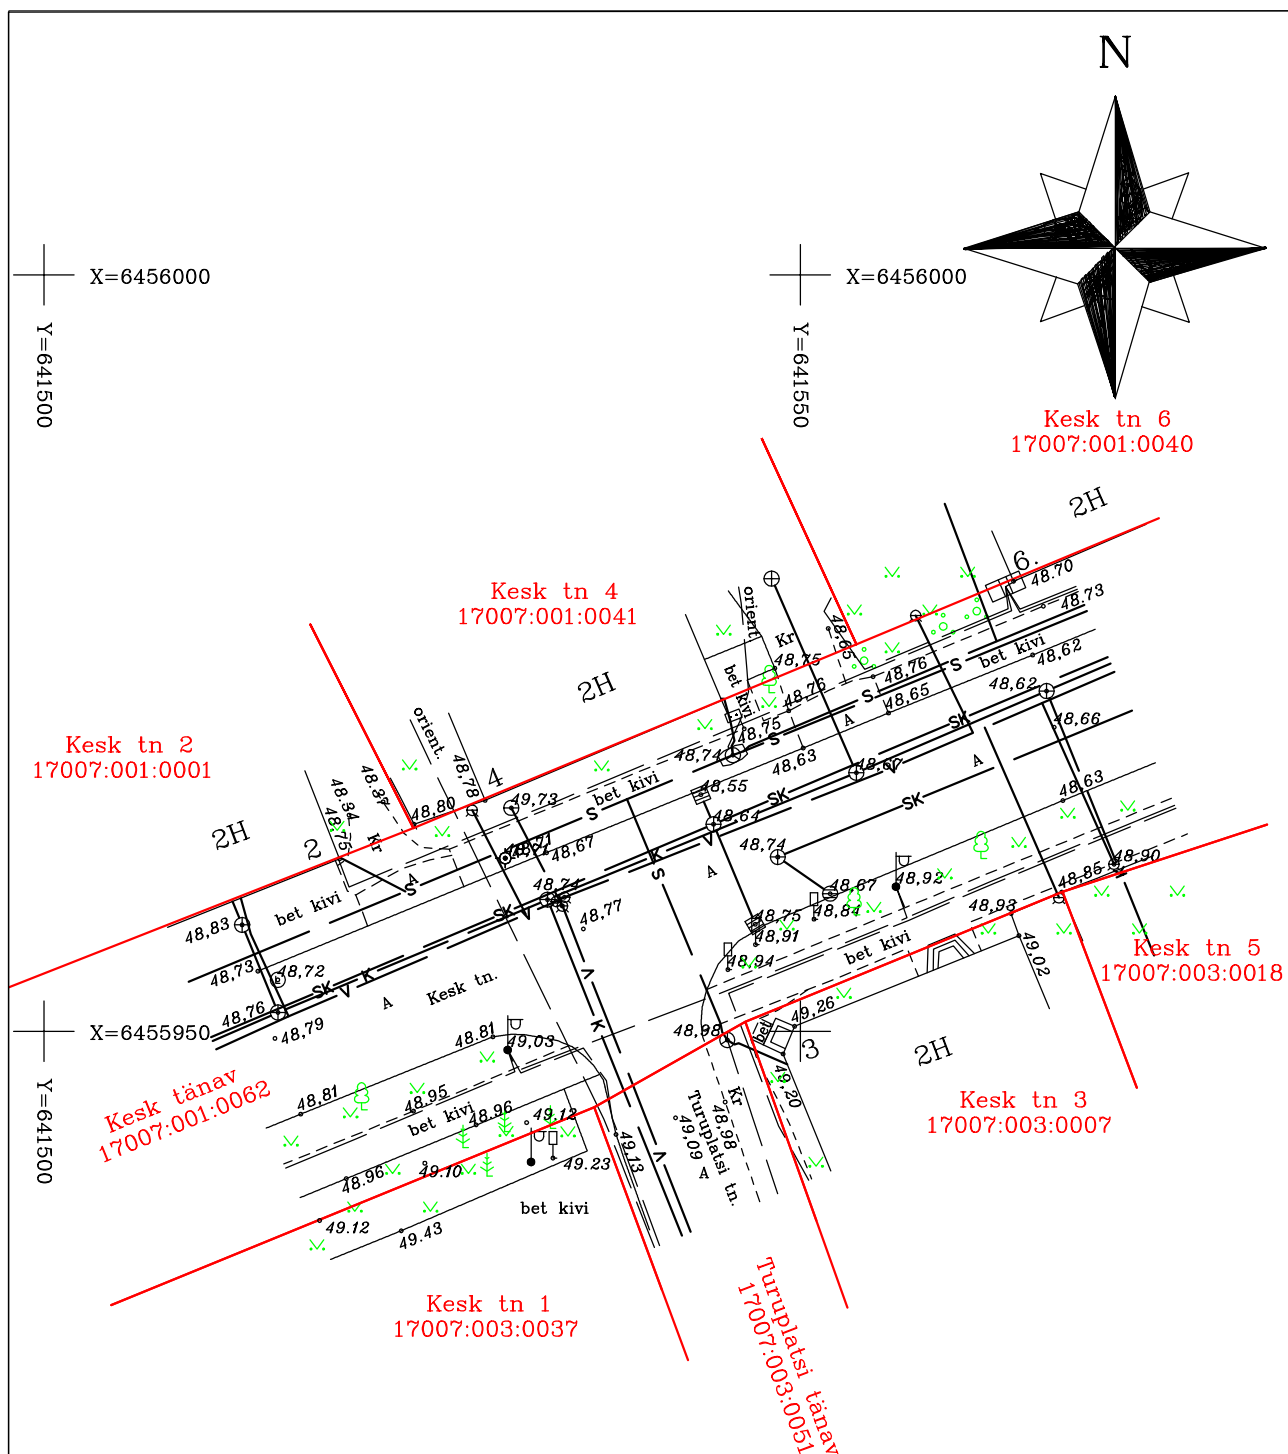

Kooskõlastused:

ELEKTER: OÜ Eesti Energia Jaotusvõrk digitaalne kooskõlastus AKT nr. 8322842874, 11.07.2011, kooskõlastaja Liina Tamm

SIDE: Elion Ettevõtte Aktsiaselts digitaalne kooskõlastus nr 17210627, 06.07.2011, kooskõlastaja Jaak Ulmas

VESI, KANALISATSIOON, SADEKANALISATSIOON: AS Emajõe Veevõrk ülevaatomisotsus nr 196, 06.07.2011, kooskõlastaja Katre Illak.

SOOJUSSTRASSID: OÜ Elva Soojus digitaalne kooskõlastus 10.07.2011, kooskõlastaja Arne Jänessoos




GEOMEL OÜ
Jüri tn 32a, Võru, 65609
Tel: +37253912233 e-post: info@geomel.ee

Tartu maakond, Elva linn

ELVA STARMAN GEODEETILINE ALUSPLAAN

				LEVI STAMMI GEODEETILINE ALUSTEHN		
AMET	NIMI	KUUPÄEV	ALLKIRI			
Koostaja	Meelis Lõhmus	01.07.2011		Töö number 26/11	Lehti: 10	Leht: 3
Vastutaja	Meelis Lõhmus	01.07.2011		Kõrguste süsteem: BK77	Mõõtkava: 1 : 500	
Tegevuslitsents nr. EEG000121 19.09.2007				Koordinaatide süsteem: L-EST 97		

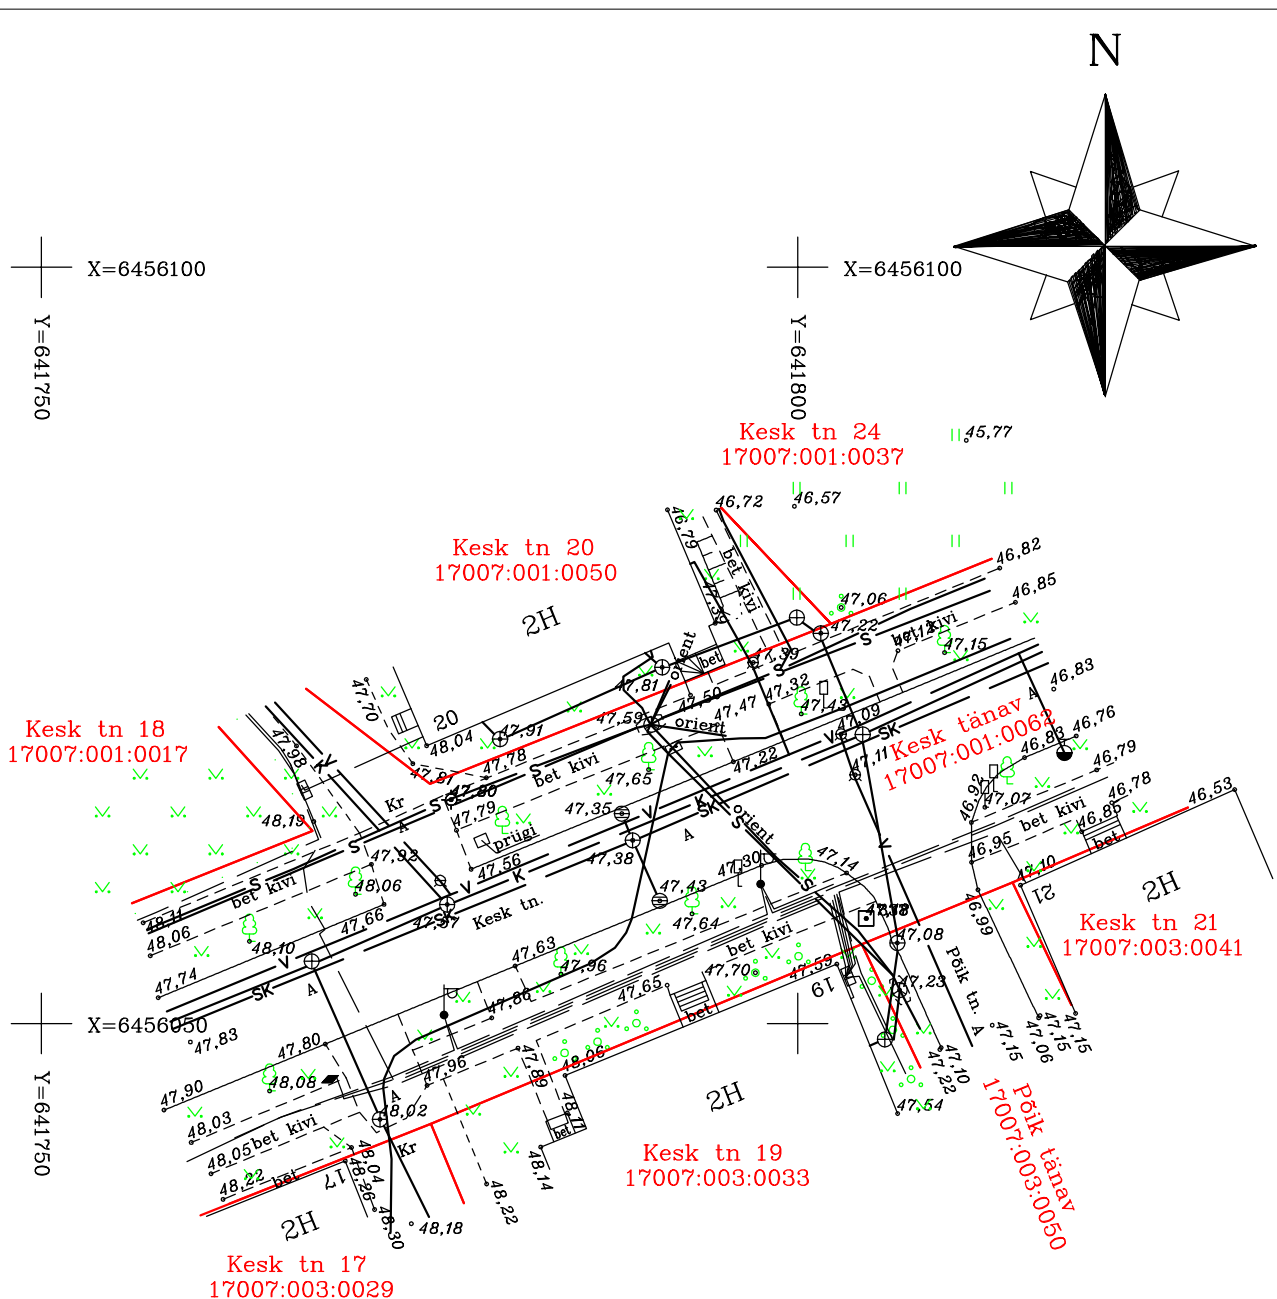

Kooskõlastused:

ELEKTER: OÜ Eesti Energia Jaotusvõrk digitaalne kooskõlastus AKT nr. 8322842874, 11.07.2011, kooskõlastaja Liina Tamm

SIDE: Elion Ettevõtte Aktsiaselts digitaalne kooskõlastus nr 17210627, 06.07.2011, kooskõlastaja Jaak Ulmas

VESI, KANALISATSIOON, SADEKANALISATSIOON: AS Emajõe Veevõrk ülevaatomisotsus nr 196, 06.07.2011, kooskõlastaja Katre Illak.

SOOJUSTRASSID: OÜ Elva Soojus digitaalne kooskõlastus 10.07.2011, kooskõlastaja Arne Jännessoo



GEOMEL OÜ


Jüri tn 32a, Võru, 65609

Tel: +37253912233 e-post: info@geomel.ee

Tartu maakond, Elva linn

ELVA STARMAN GEODEETILINE ALUSPLAAN

AMET	NIMI	KUUPÄEV	ALLKIRI	LEVA STARMAN GEODEETILINE ALUSTAAN		
Koostaja	Meelis Lõhmus	01.07.2011		Töö number 26/11	Lehti: 10	Leht: 4
Vastutaja	Meelis Lõhmus	01.07.2011		Kõrguste süsteem: BK77	Mõõtkava: 1 : 500	
Tegevuslitsents nr. EEG000121 19.09.2007				Koordinaatide süsteem: L-EST 97		

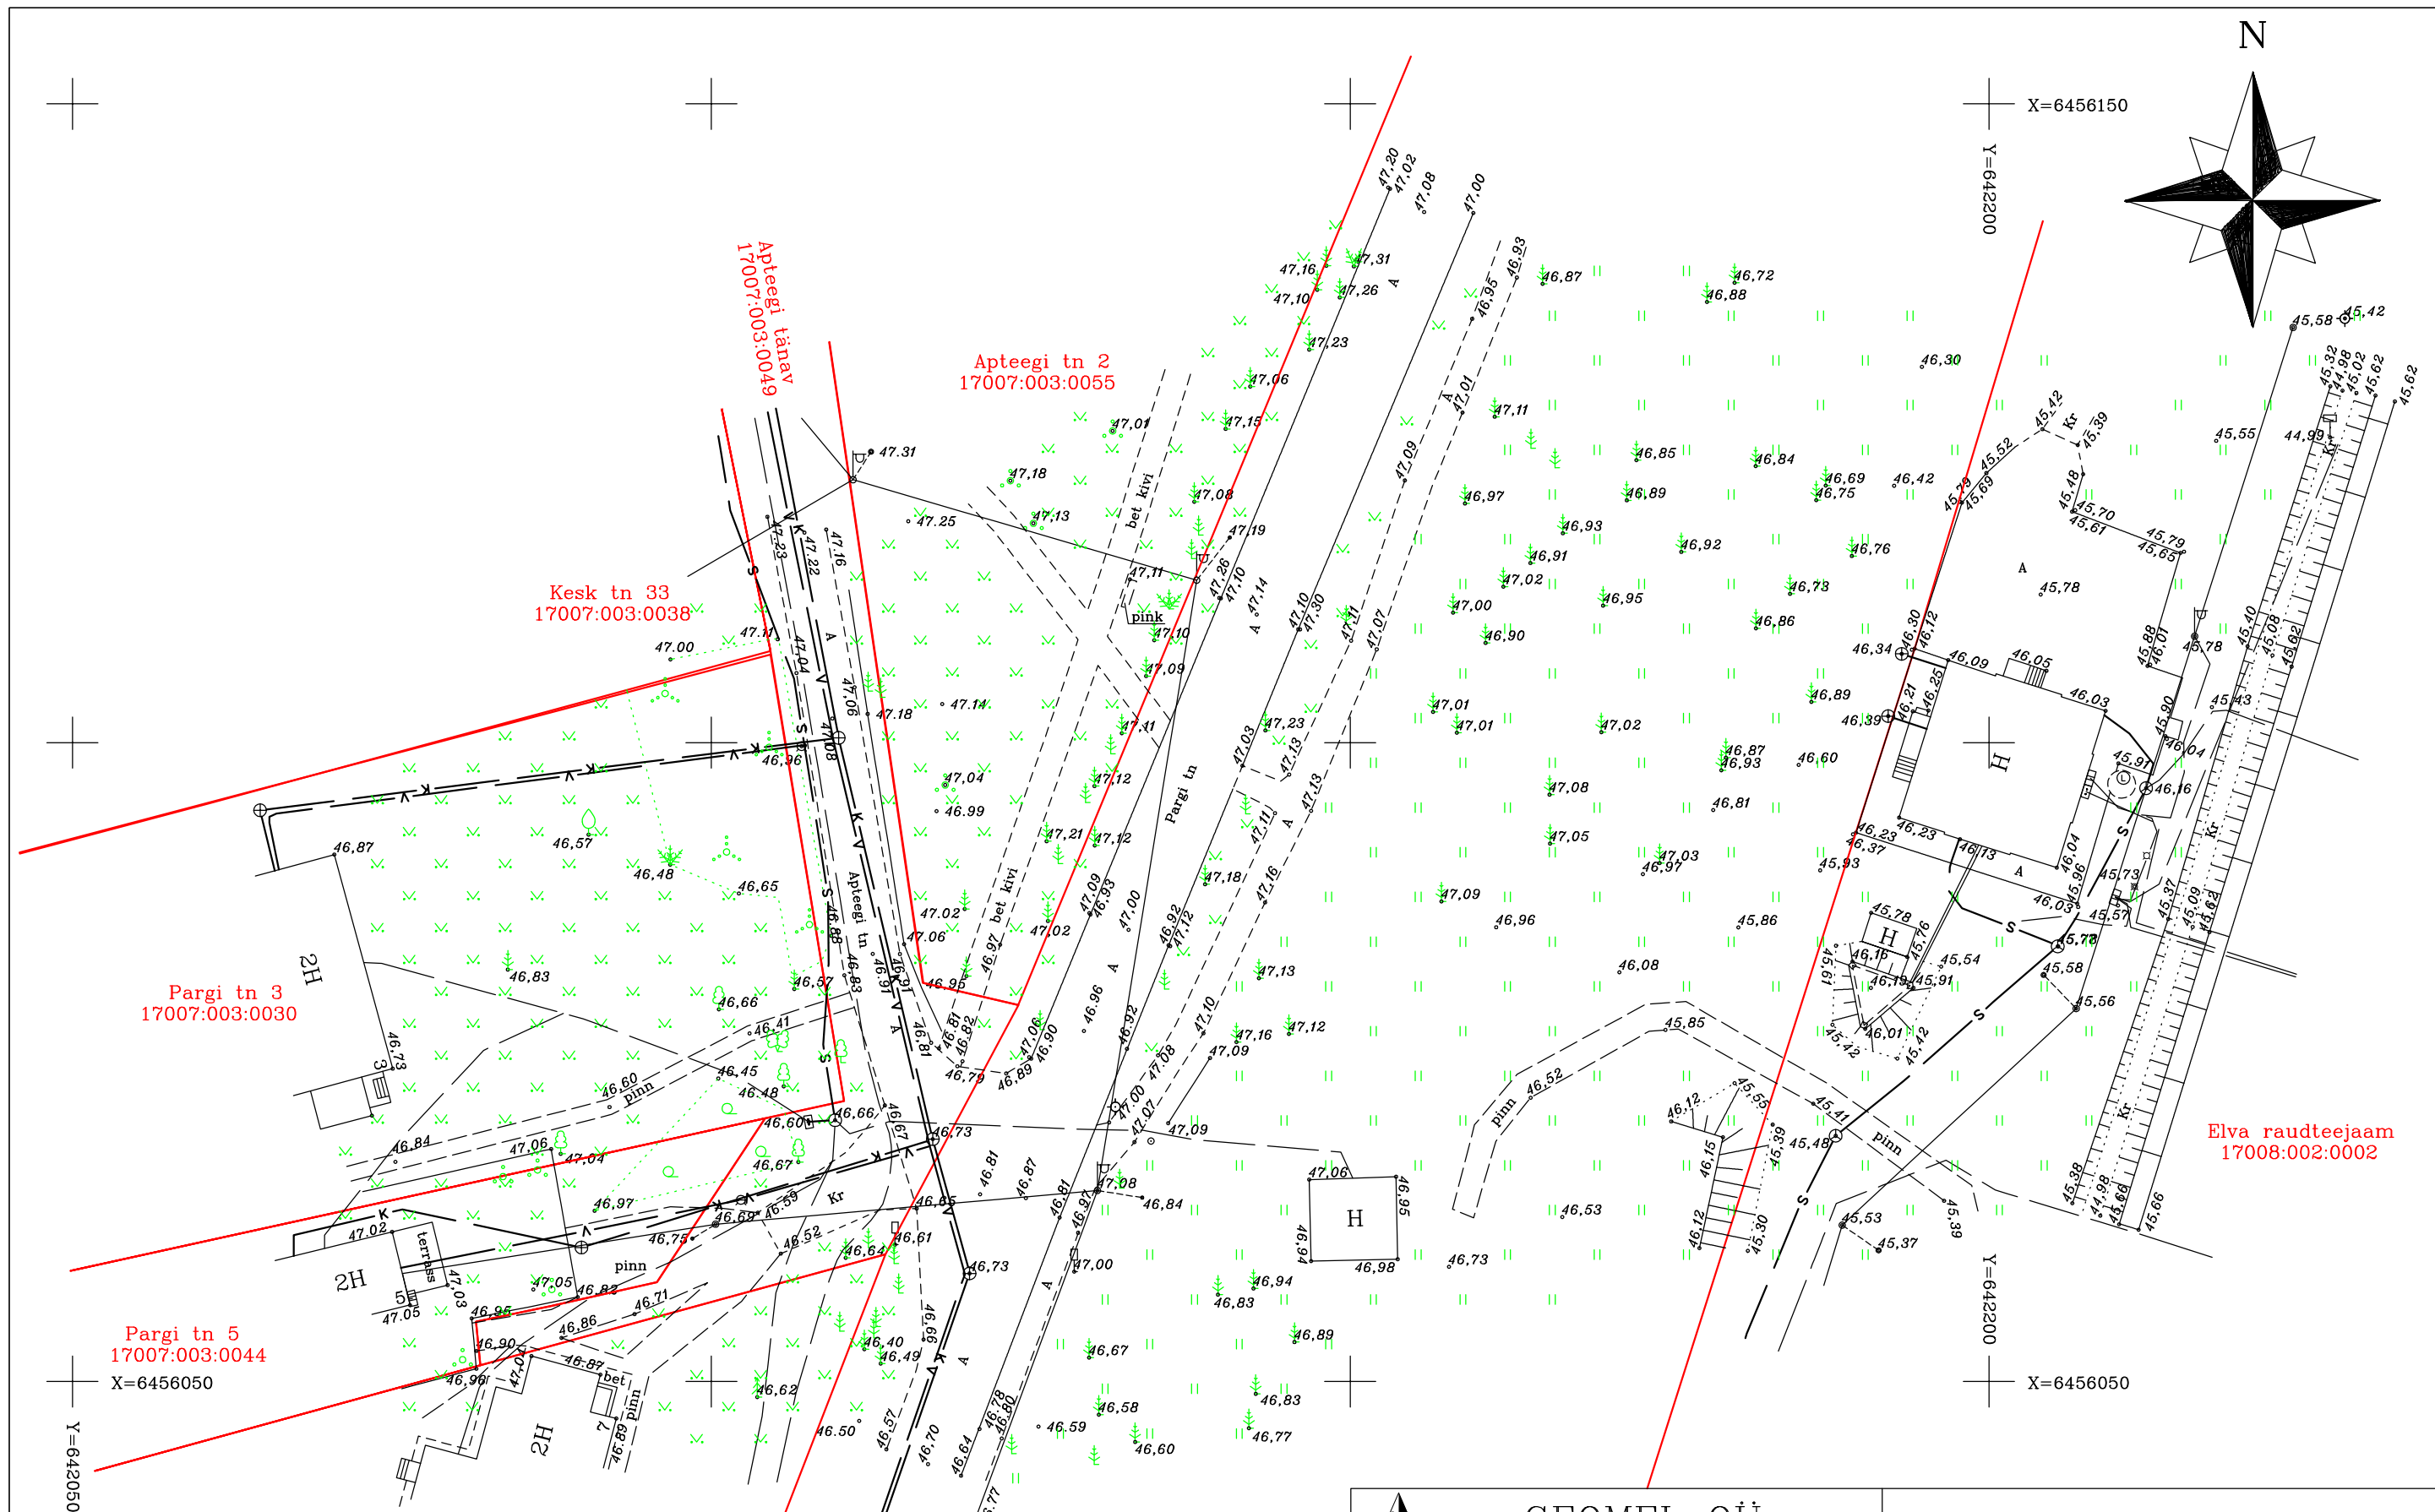

Kooskõlastused:

ELEKTER: OÜ Eesti Energia Jaotusvõrk digitaalne kooskõlastus AKT nr. 8322842874, 11.07.2011, kooskõlastaja Liina Tamm
SIDE: Elion Ettevõtte Aktsiaselts digitaalne kooskõlastus nr 17210627, 06.07.2011, kooskõlastaja Jaak Ulmas
Käesoleval plaanil on korrigeeritud sidetrasside asukohtasid 14.07.2011
VESI, KANALISATSIION, SADEKANALISATSIION: AS Emajõe Veevõrk ülevaatomisotsus nr 196, 06.07.2011, kooskõlastaja Katre Illak.
SOOJUSSTRASSID: OÜ Elva Soojus digitaalne kooskõlastus 10.07.2011, kooskõlastaja Arne Jänessoos




GEOMEL OÜ

Jüri tn 32a, Võru, 65609

Tel:+37253912233 e-post:info@geomel.ee

				ELVA STARMAN GEODEETILINE ALUSPLAAN		
AMET	NIMI	KUUPÄEV	ALLKIRI			
Koostaja	Meelis Lõhmus	01.07.2011		Töö number 26/11	Lehti: 10	Leht: 5
Vastutaja	Meelis Lõhmus	01.07.2011		Kõrguste süsteem: BK77	Mõõtkava: 1 : 500	
Tegevuslitsents nr. EEG000121 19.09.2007				Koordinaatide süsteem: L-EST 97		


ELEKTER: OÜ Eesti Energia Jaotusvõrk digitaalne koostööstus AKT nr. 8322842874, 11.07.2011, koostööstaja Liina Tamm
SIDE: Elion Ettevõtte Aktsiaselts digitaalne koostööstus nr 17210627, 06.07.2011 koostööstaja Jaak Ulmas
VESI, KANALISATSIOON, SADEKANALISATSIOON: AS Emajõe Veevõrk ülevaatomisotsus nr 196, 06.07.2011, koostööstaja Katre Illak.
SOOJUSTRASSID: OÜ Elva Soojus digitaalne koostööstus 10.07.2011, koostööstaja Arne Jänesso

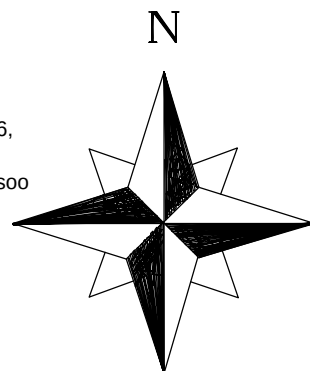

+

X=6456250

Y=6421000

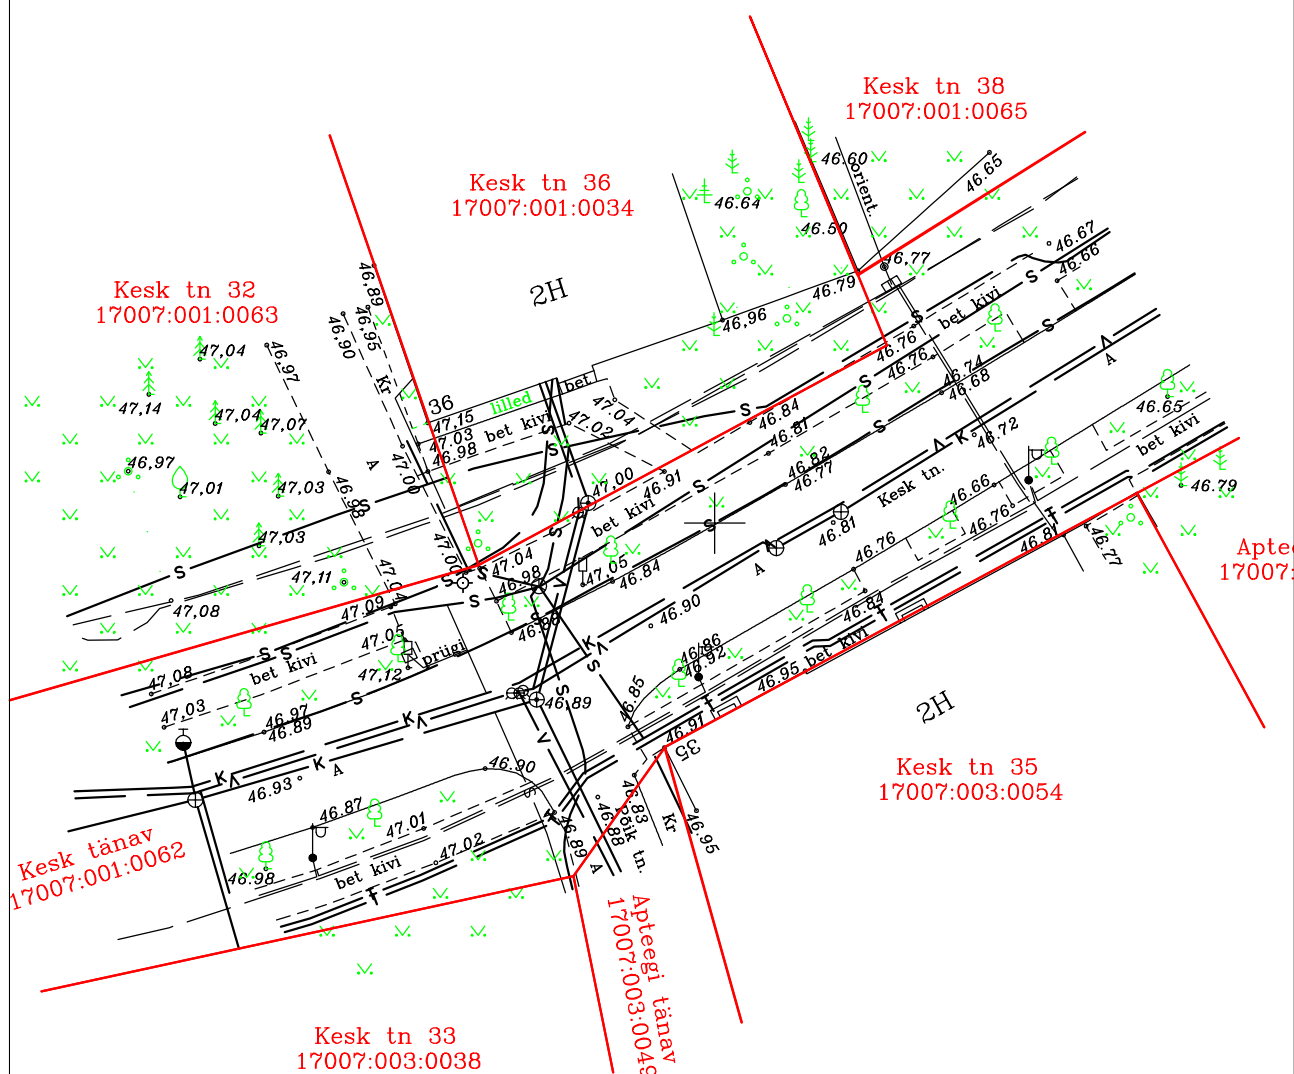

Jüri tn 32a, Võru, 65609

Tel: +37253912233 e-post: info@geomel.ee

Tartu maakond, Elva linn

ELVA STARMAN GEODEETILINE ALUSPLAAN

AMET	NIMI	KUUPÄEV	ALLKIRI	ELVA STARMAN GEODEETILINE ALUST LAAN		
Koostaja	Meelis Lõhmus	01.07.2011		Töö number 26/11	Lehti: 10	Leht: 6
Vastutaja	Meelis Lõhmus	01.07.2011		Kõrguste süsteem: BK77	Mõõtkava: 1 : 500	
Tegevuslitsents nr. EEG000121 19.09.2007				Koordinaatide süsteem: L-EST 97		


Kooskõlastused:

ELEKTER: OÜ Eesti Energia Jaotusvõrk digitaalne kooskõlastus AKT nr. 8322842874, 11.07.2011,
kooskõlastaja Liina Tamm

SIDE: Elion Ettevõtte Aktsiaselts digitaalne kooskõlastus
nr 17210627, 06.07.2011 kooskõlastaja Jaak Ulmas

VESI, KANALISATSIOON, SADEKANALISATSIOON:
AS Emajõe Veevõrk ülevaatomisotsus nr 196,
06.07.2011, kooskõlastaja Katre Illak.

SOOJUSTRASSID: OÜ Elva Soojus digitaalne kooskõlastus
10.07.2011, kooskõlastaja Arne Jänesso

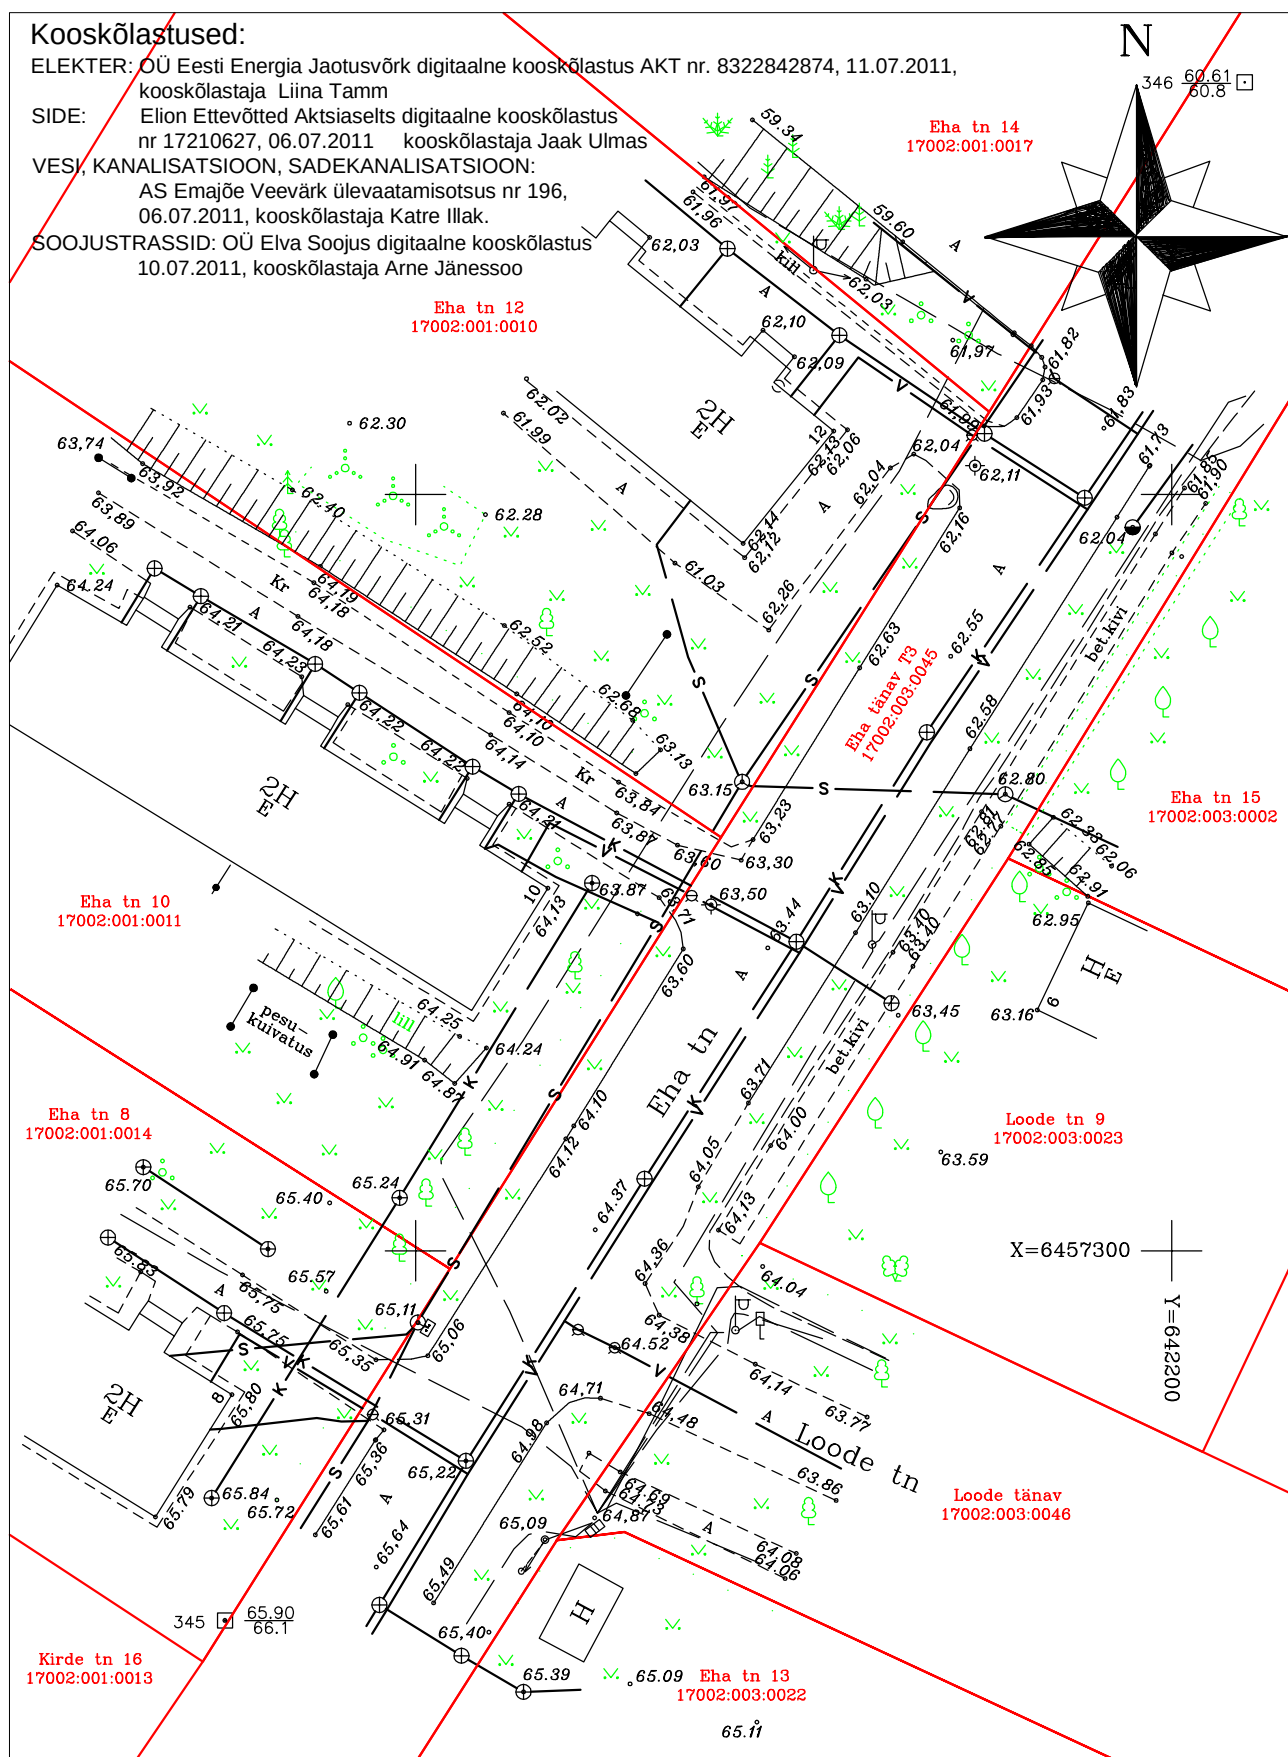

GEOMEL OÜ

Jüri tn 32a, Võru, 65609

Tel: +37253912233 e-post: info@geomel.ee

Tartu maakond, Elva linn

ELVA STARMAN GEODEETILINE ALUSPLAAN

AMET	NIMI	KUUPÄEV	ALLKIRI	ELVA STARMAN GEODEETILINE ALUSTAAN		
Koostaja	Meelis Lõhmus	01.07.2011		Töö number 26/11	Lehti: 10	Leht: 9
Vastutaja	Meelis Lõhmus	01.07.2011		Kõrguste süsteem: BK77	Mõõtkava: 1 : 500	
Tegevuslitsents nr. EEG000121 19.09.2007				Koordinaatide süsteem: L-EST 97		

