


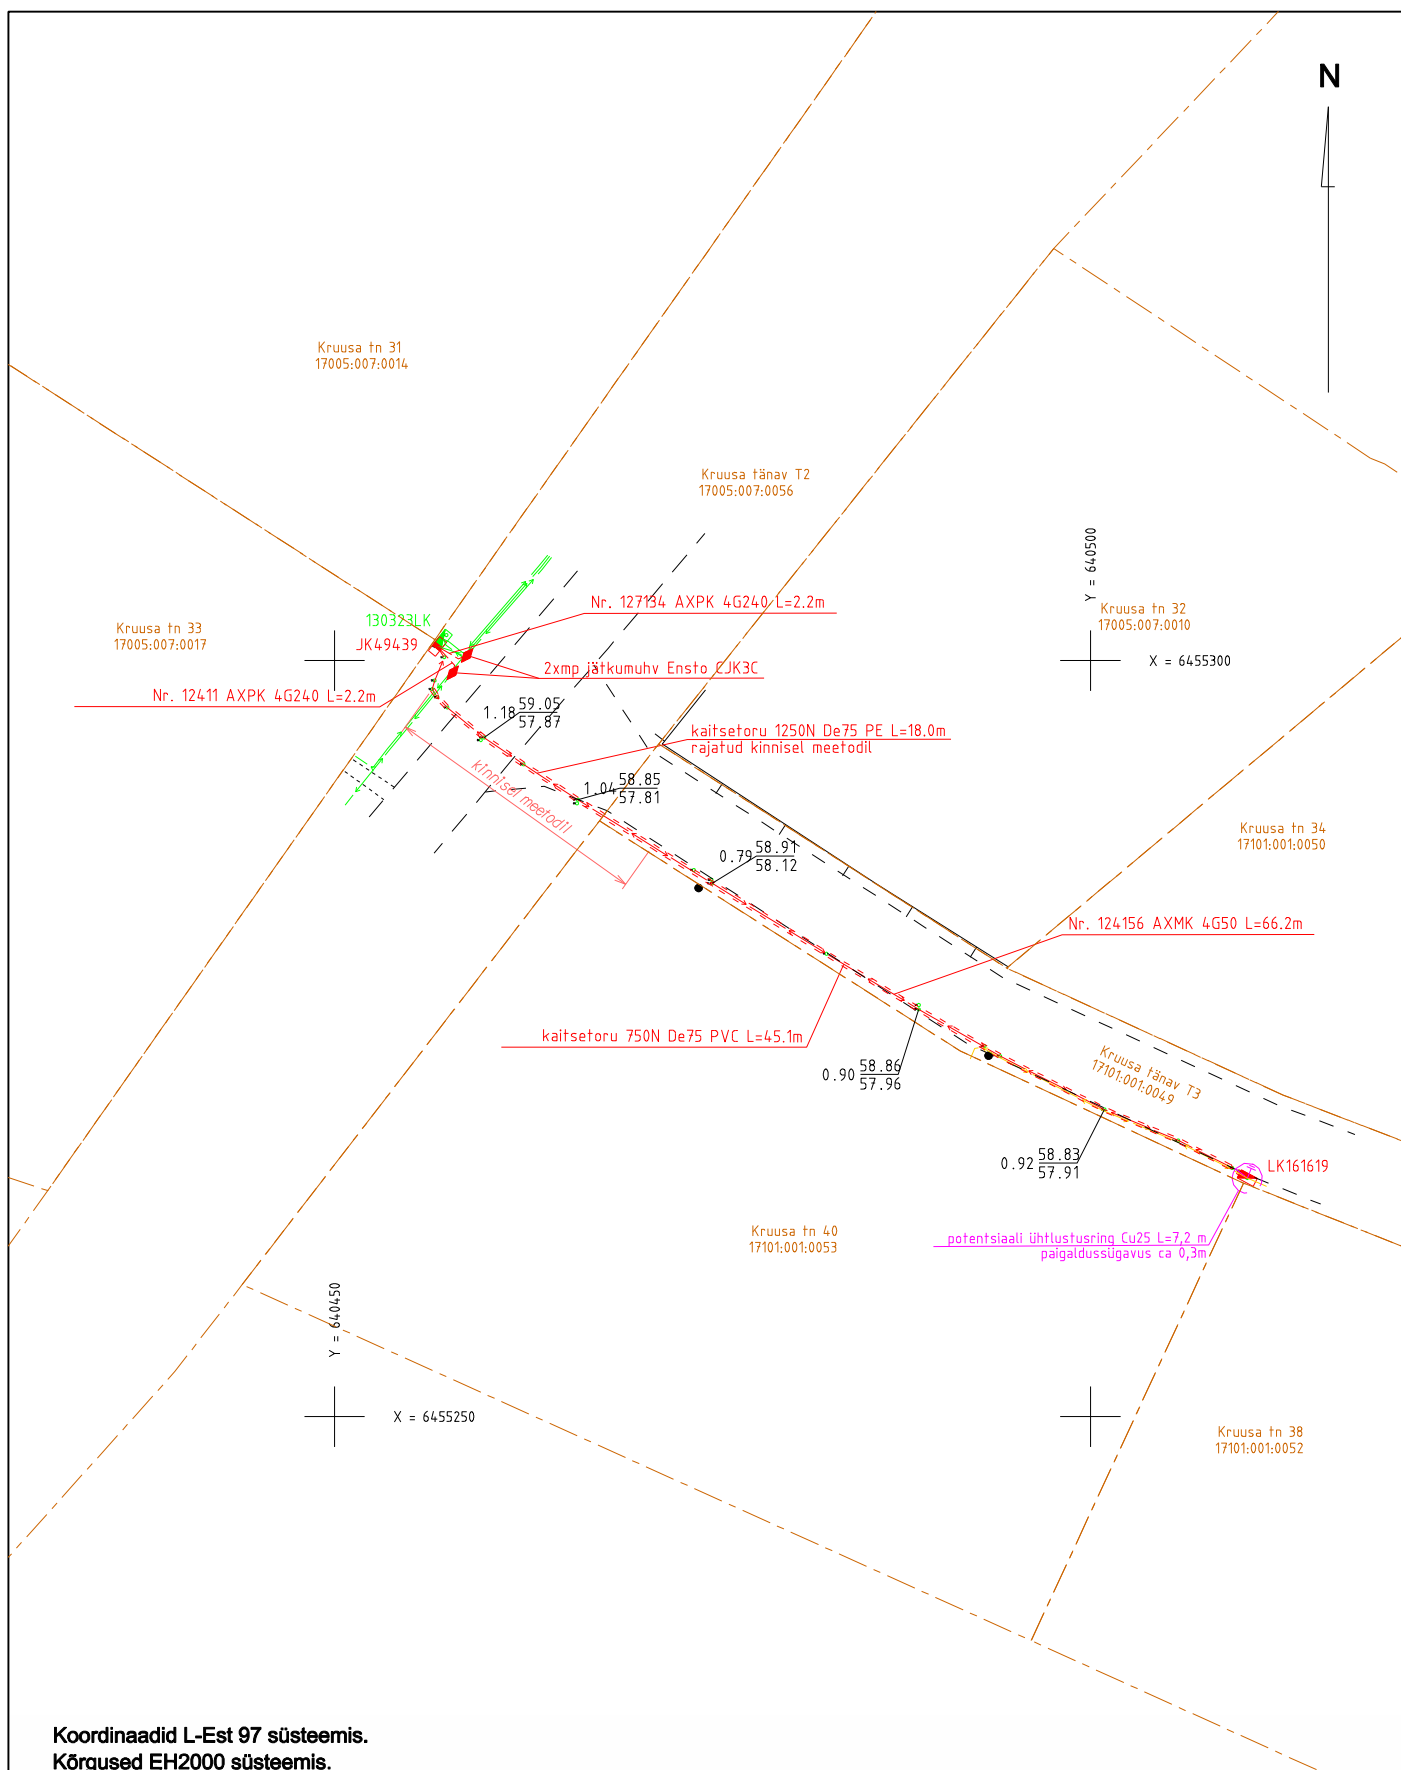

Koordinaadid L-Est 97 süsteemis.
Kõrgused EH2000 süsteemis.

Mõisniku 15, Ülenurme alevik, Ülenurme vald, Tartumaa; info@geopartner.ee

Litsents : geodeetilised ja kartograafilised tööd nr 721 MA; MTR nr EEG000226

			Geopartner OÜ Reg kood 10816719			Objekt Elva linn, Kruus tn 40		
juhataja			Argo Kaju			Nimetus Kruusa tn 40 kinnistu el. liitumise teostusmõõdistus		
geodeet			Roland Mölder			Välitööd teostatud aprill 2019. a		Leht 1
joonestaja			Argo Kaju			Töö nr. GEO 19-1553		Lehti 1
						M 1: 500		