


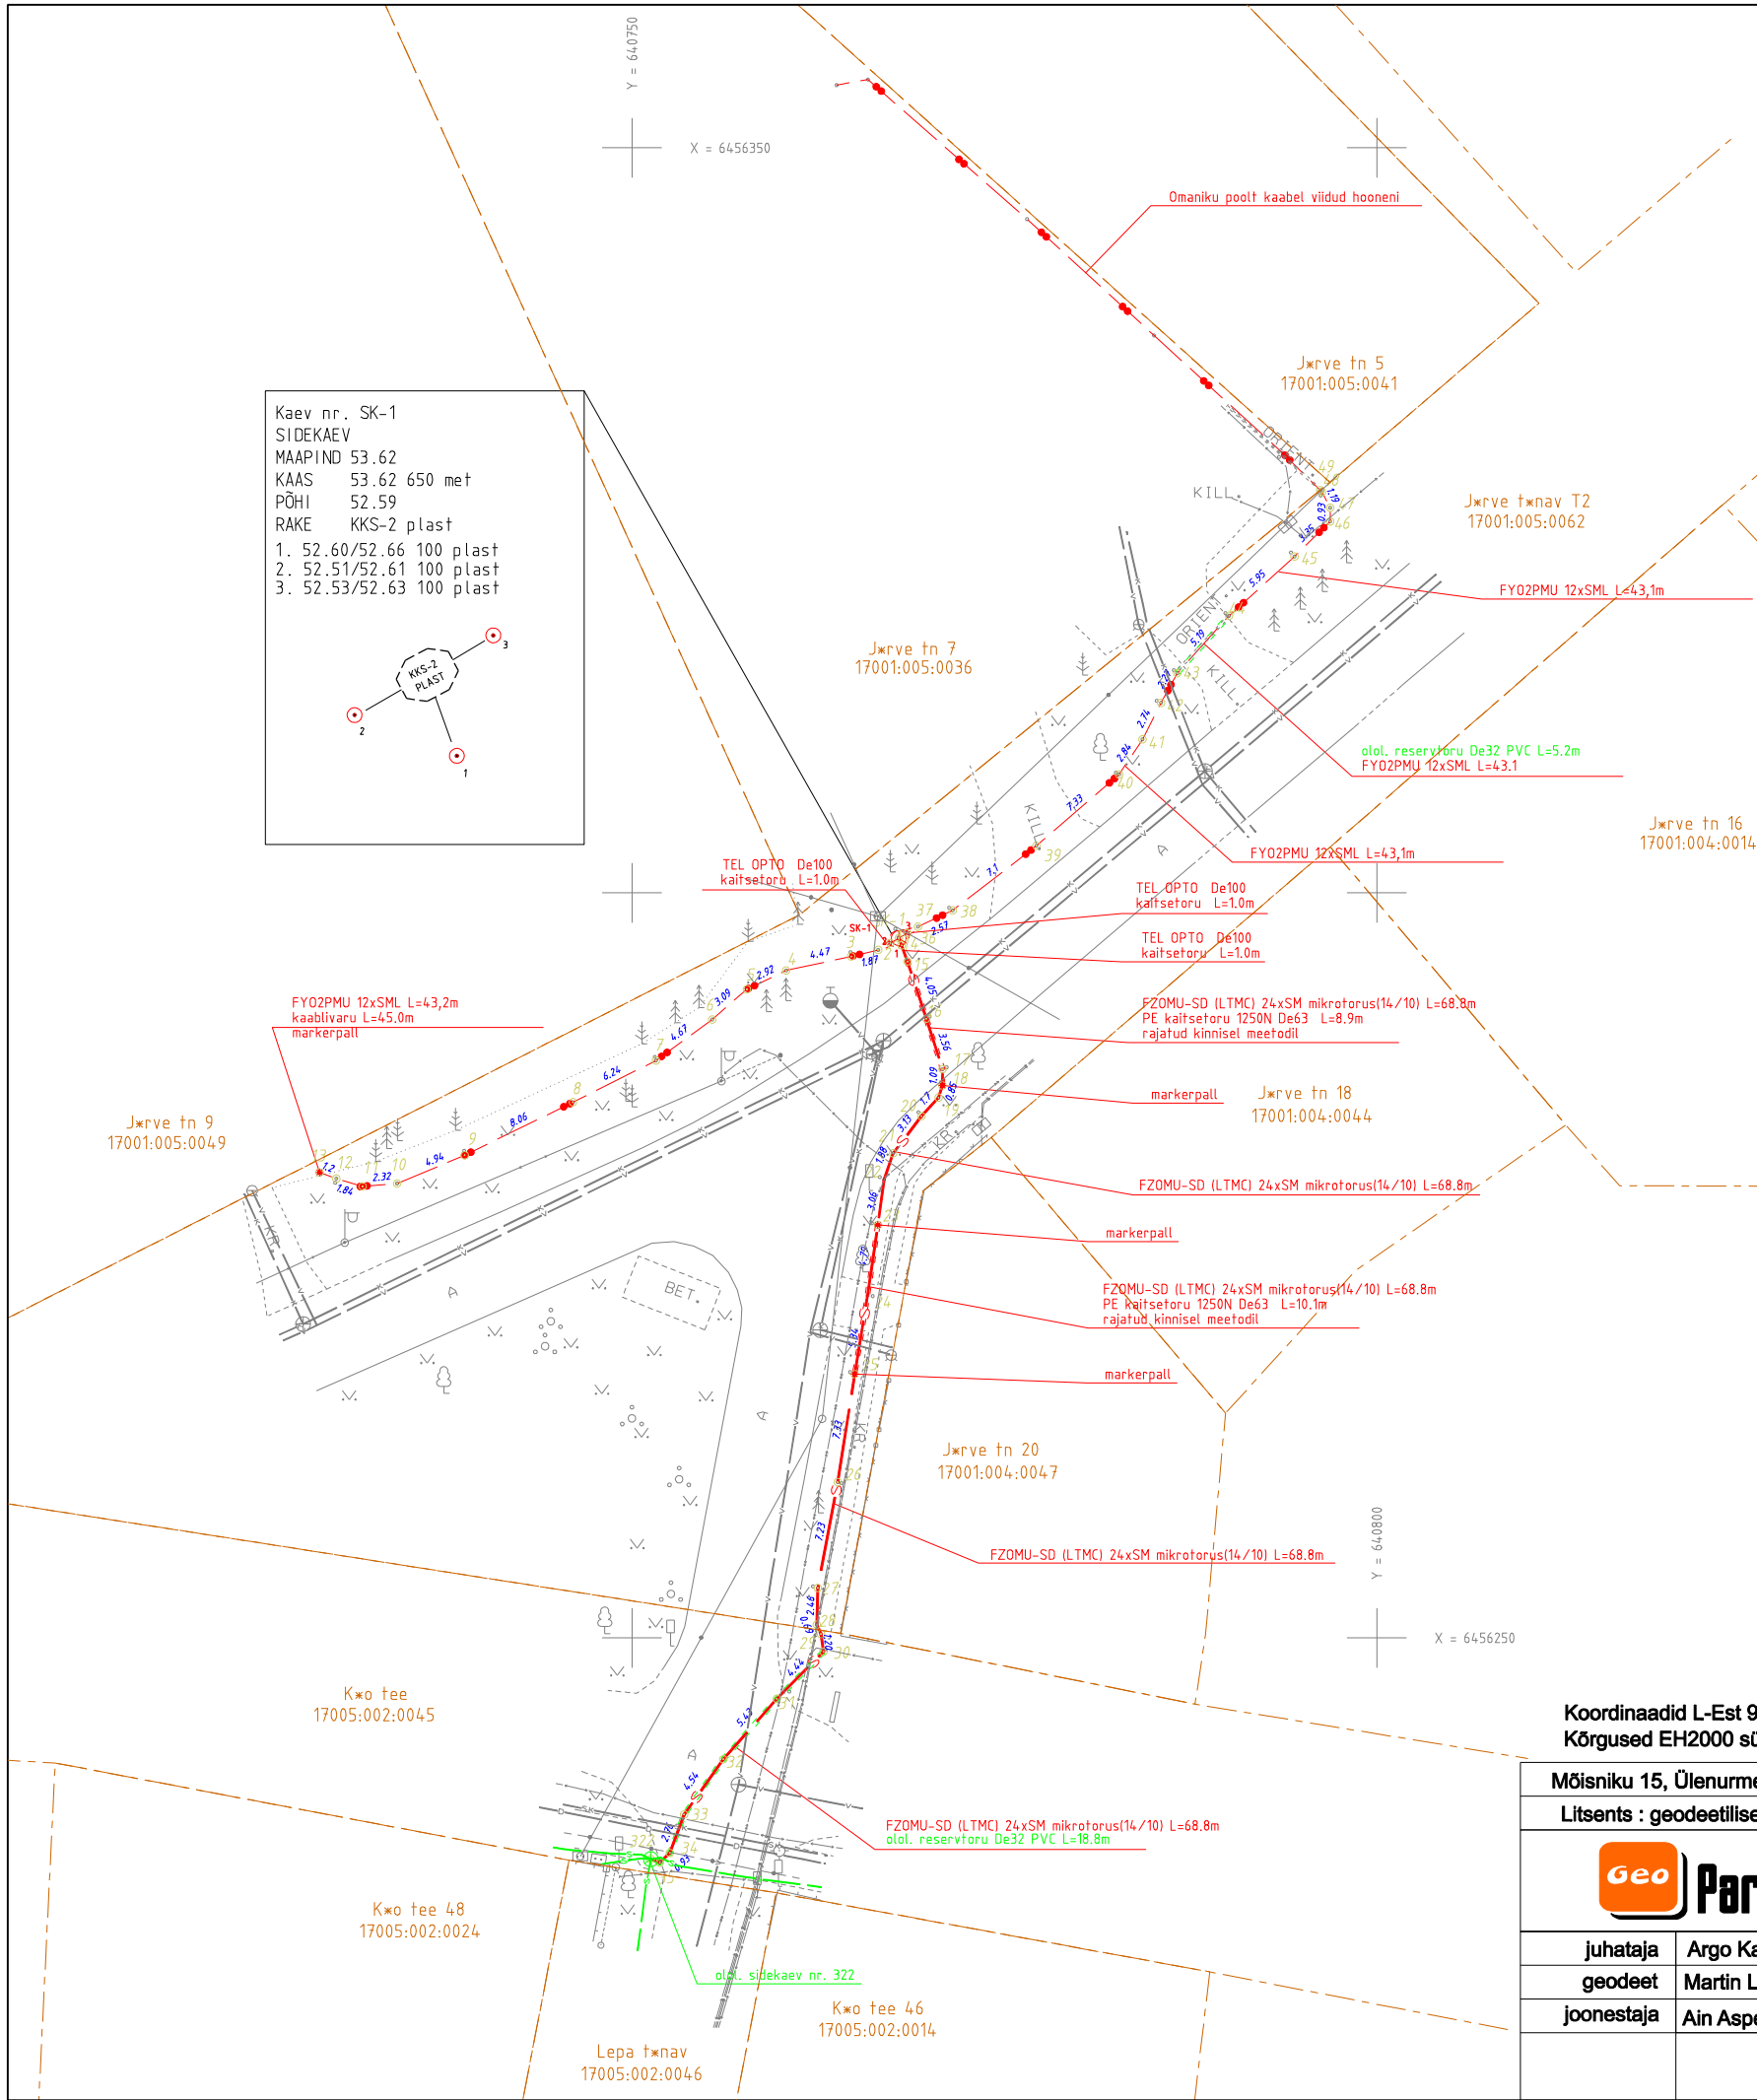

Liinirajatise paigaldussügavuse koordinaatide tabel

Punkti nr	Koordinaadid		Liinirajatise sügavus maapinnast h(m)	Liinirajatise kõrgus EH2000 süsteemis z(m)	Märkused	Vahekaugus
	X	Y				
SK-1	6456296.96	640767.91			sidekaev	0.66
1	6456296.63	640767.34	1.01	52.61	käänupunkt	0.93
2	6456296.17	640766.53	1.01	52.65	käänupunkt	1.87
3	6456295.73	640764.71	1.01	52.74	käänupunkt	4.47
4	6456294.79	640760.34	0.98	52.92	käänupunkt	2.92
5	6456293.53	640757.71	0.96	52.93	käänupunkt	3.09
6	6456291.50	640755.38	0.95	52.98	käänupunkt	4.67
7	6456288.74	640751.61	0.93	53.10	käänupunkt	6.24
8	6456285.94	640746.03	0.93	53.21	käänupunkt	8.07
9	6456282.40	640738.78	0.94	53.11	käänupunkt	4.93
10	6456280.49	640734.23	0.84	53.03	käänupunkt	2.33
11	6456280.30	640731.91	0.79	53.09	käänupunkt	1.84
12	6456280.82	640730.14	0.74	53.23	käänupunkt	1.20
13	6456281.23	640729.01	0.74	53.21	käänupunkt	

Liinirajatise paigaldussügavuse koordinaatide tabel

Punkti nr	Koordinaadid		Liinirajatise sügavus maapinnast h(m)	Liinirajatise kõrgus EH2000 süsteemis z(m)	Märkused	Vahekaugus
	X	Y				
SK-1	6456296.96	640767.91			sidekaev	0.52
14	6456296.47	640768.09	0.96	52.66	käänupunkt	1.14
15	6456295.40	640768.49	1.20	52.33	käänupunkt	4.05
16	6456291.55	640769.76	1.30	52.04	käänupunkt	3.56
17	6456288.16	640770.85	1.15	52.14	käänupunkt	1.09
18	6456287.07	640770.84	1.10	52.29	käänupunkt	0.85
19	6456286.26	640770.58	1.00	52.34	käänupunkt	1.70
20	6456285.01	640769.43	0.89	52.50	käänupunkt	3.13
21	6456282.52	640767.53	0.82	52.57	käänupunkt	1.88
22	6456280.74	640766.92	0.75	52.59	käänupunkt	3.06
23	6456277.71	640766.50	1.02	52.34	käänupunkt	4.79
24	6456272.97	640765.81	0.99	52.27	käänupunkt	5.34
25	6456267.70	640764.95	0.76	52.51	käänupunkt	7.34
26	6456260.45	640763.81	0.81	52.36	käänupunkt	7.24
27	6456253.34	640762.47	0.94	52.19	käänupunkt	2.46
28	6456250.88	640762.40	0.93	52.14	käänupunkt	0.69
29	6456250.25	640762.68	0.93	52.12	käänupunkt	1.20
30	6456249.06	640762.85			käänupunkt	4.44
31	6456245.91	640759.72			käänupunkt	5.43
32	6456241.84	640756.12			käänupunkt	4.53
33	6456238.14	640753.50			käänupunkt	2.75
34	6456235.56	640752.54			käänupunkt	0.94
35	6456234.91	640751.86			käänupunkt	0.65
322	6456235.15	640751.26			pl.olev sidekaev	

Liinirajatise paigaldussügavuse koordinaatide tabel

Punkti nr	Koordinaadid		Liinirajatise sügavus maapinnast h(m)	Liinirajatise kõrgus EH2000 süsteemis z(m)	Märkused	Vahekaugus
	X	Y				
SK-1	6456296.96	640767.91			sidekaev	0.66
36	6456297.30	640768.48	0.99	52.63	käänupunkt	0.82
37	6456297.72	640769.19	0.94	52.66	käänupunkt	2.58
38	6456298.82	640771.52	0.89	52.69	käänupunkt	7.10
39	6456303.16	640777.14	0.97	52.58	käänupunkt	7.32
40	6456307.94	640782.69	1.05	52.60	käänupunkt	2.84
41	6456310.30	640784.27	1.04	52.64	käänupunkt	2.75
42	6456312.75	640785.51	1.03	52.70	käänupunkt	2.27
43	6456314.74	640786.60			käänupunkt	5.20
44	6456318.60	640790.08			käänupunkt	5.93
45	6456322.57	640794.48	0.89	52.58	käänupunkt	3.34
46	6456324.92	640796.86	0.69	52.68	käänupunkt	0.93
47	6456325.85	640796.87	0.59	52.83	käänupunkt	1.19
48	6456326.90	640796.31	0.47	53.06	käänupunkt	0.17
49	6456327.02	640796.19	0.47	53.06	käänupunkt	

Koordinaadid L-Est 97 süsteemis.
Kõrgused EH2000 süsteemis.

Mõisniku 15, Ülenurme alevik, Ülenurme vald, Tartumaa; info@geopartner.ee

Litsents : geodeetilised ja kartograafilised tööd nr 721 MA; MTR nr EEG000226

			Geopartner OÜ		Objekt				
			Reg kood 10816719		Tartu maakond, Elva vald, Elva linn				
					Nimetus				
					Elva tn. 7 ja 9 sideühenduse teostusmöödistus				
juhataja	Argo Kaju		Välitööd teostatud juuli 2019. a			Lehti	1	Leht	1
geodeet	Martin Lubi								
joonestaja	Ain Asper								
						Töö nr.		GEO 19-1640	
						M 1: 500			