

Geopartner OÜ
Reg. kood 10816719
Ehitusgeodeetilised tööd MTR nr
EEG000226
Geodeetilised ja kartograafilised
tööd Maa-ameti litsents nr 721 MA



Tartu linn
Tähe 106a

Töö nr **GEO 20-1830**

Tartu maakond, Elva vald, Elva linn

Pargi tn tänavavalgustuse projekteerimise geodeetiline alusplaan

GEODEETILISTE TÖÖDE ARUANNE

Tellijä: Dynamo OÜ

Geodeet: Ivar Esula

Vastutav isik: Argo Kaju Geodeet VI
Tel: (+372) 51 61 615
E-Mail: info@geopartner.ee

Jaanuar 2020

SISUKORD

1. Geodeetiliste tööde seletuskiri	3-4
1.1 Üldandmed	
1.2 Töö teostajad	
1.3 Töö kirjeldus	
1.4 Kasutatud materjalid	
1.5 Kasutatud instrumendid	
1.6 Kameraaltööd	
 2. Joonised	
2.1 Maa-ala plaan	5

13. jaanuar 2020.a.

Koostas:...../I. Esula/

GEODEETILISTE TÖÖDE SELETUSKIRI

1.1 ÜLDANDMED

Objekt: Pargi tn tänavavalgustuse projekteerimise geodeetiline alusplaan

Töö nr.: GEO 20-1830

Objekti asukoht: Tartu maakond, Elva vald, Elva linn

Tellijä: Dynamo OÜ

Tööde teostamise aeg: Jaanuar 2020

Töö sisu: M 1:500 topo-geodeetilise uuringu koostamine

1.2 TÖÖ TEOSTAJAD

GEOPARTNER OÜ (Litsents: 721 MA; MTR EEG000226)

Mõisniku tn 15, Ülenurme alevik, Kambja vald, Tartumaa 61714

Telefon: (+372) 51 61 615

E-mail: info@geopartner.ee

Koduleht: www.geopartner.ee

Äriregistri number: 10816719

Vastutav isik: Argo Kaju Geodeet VI

Kaasatud isikud: Ivar Esula

1.3 TÖÖ KIRJELDUS

Maa-ala on mõõdistatud riiklikus koordinaatsüsteemis L-EST'97 ja kõrgussüsteemis EH2000.

Mõõdistuse aluspunktide ellipsoid kõrgused on EH2000 kõrgussüsteemi arvutatud geoidi mudeliga „EST_GEOID2017“. Mõõdistus on seotud riikliku koordinaatsüsteemiga objektile rajatud GNSS baaspunktidega, millelt lähtuvad tahhümmeetrilised seisupunktid, mis on lahendatud vastulõigetega. Baaspunktid rajamisel kasutatud GNSS seadet koos püsijaamade võrguga GEOS Trimble® VRS Now Eesti GNSS, mis on registreeritud Maa-ametis.

Mõõdistuse läbiviimisel on kasutatud tahhümmeetrilist ja GNSS reaalaaja mõõtmisviisi.

Mõõdistuse plaanilised ja kõrguslikud vead põhivõrgu suhtes jäid seaduses lubatud piiridesse.

Mõõdistus on kooskõlas Majandus- ja kommunikatsiooniministeeriumi 14.04.2016. aastal vastuvõetud määrusega nr 34 "Topo-geodeetilisele uuringule ja teostusmõõdistamisele esitatavad nõuded".

1.4 KASUTATUD MATERJALID

Kasutatud materjalid:

a) Katastriüksuste piirid on saadud Maa-ametist seisuga 13.01.2020

b) Kasutatud joonised: **Elva linna geoarhiivi väljavõte**

1.5 KASUTATUD INSTRUMENDID JA TEHNIKA

- 1) Trimble R8 GNSS GPS mõõtekomplekt
- 2) Trimble SPS700 elektrontahhümeeter

1.6 KAMERAALTÖÖD

Geodeetiline alusplaan on koostatud kasutades CAD paketti MicroStation PowerDraft.

Käesolevas aruandes on *.dgn faili väljatrükk paberil ja PDF-formaadis.


M 1:500 Maa-ala plaan 1 lehel.

Töö on väljastatud Tellijale nii digitaalselt kui aruandesse köidetuna ning 1 eksemplar esitatud kohalikule omavalitsusele.

Originaalmaterjalid säilitatakse Geopartner OÜ arhiivis

13.jaanuar 2020.a.

Koostas:...../I. Esula/

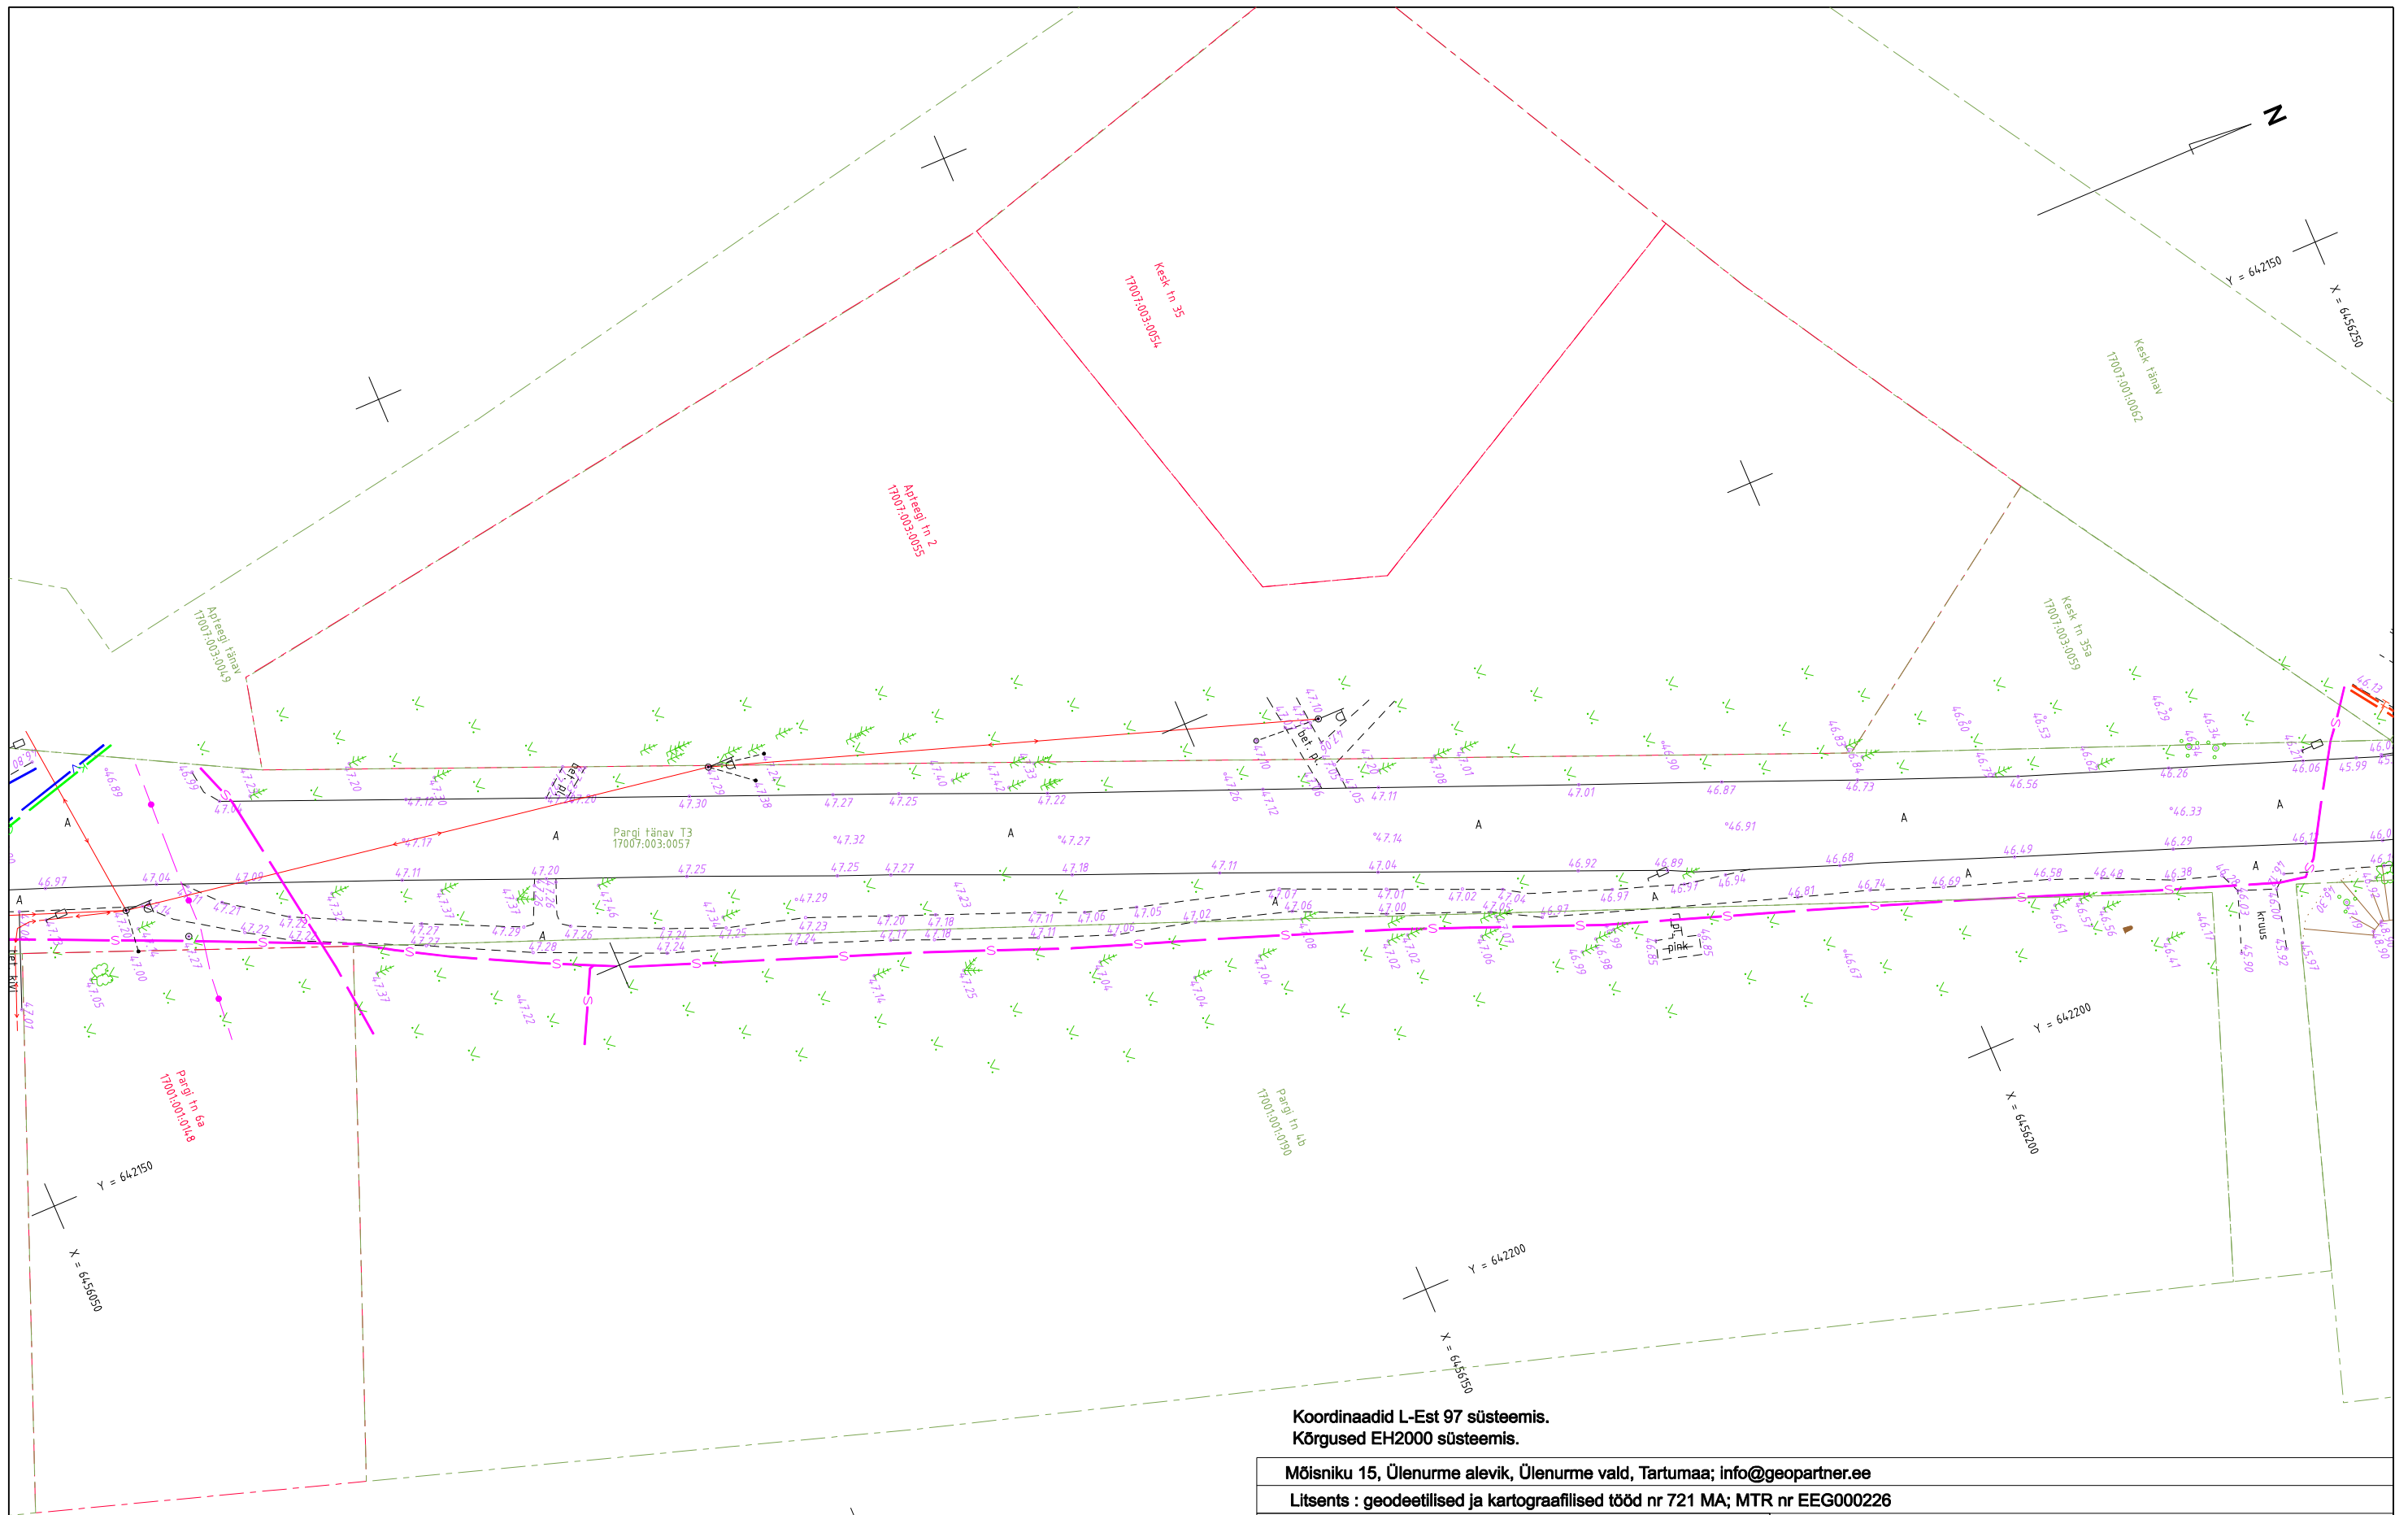

Koordinaadid L-Est 97 süsteemis.
Kõrgused EH2000 süsteemis.

Mõisniku 15, Ülenurme alevik, Ülenurme vald, Tartumaa; info@geopartner.ee

Litsents : geodeetilised ja kartograafilised tööd nr 721 MA; MTR nr EEG000226

			Geopartner OÜ Reg kood 10816719		
juhataja geodeet joonestaja			Argo Kaju Ivar Esula Ivar Esula		

Objekt		Tartu maakond, Elva vald, Elva linn	
Nimetus		Pargi tn tänavavalgustuse projekteerimise geodeetiline alusplaan	
Välitööd teostatud jaanuar 2020. a		Leht 1	Lehti 1
M 1: 500		Töö nr. GEO 20-1830	