


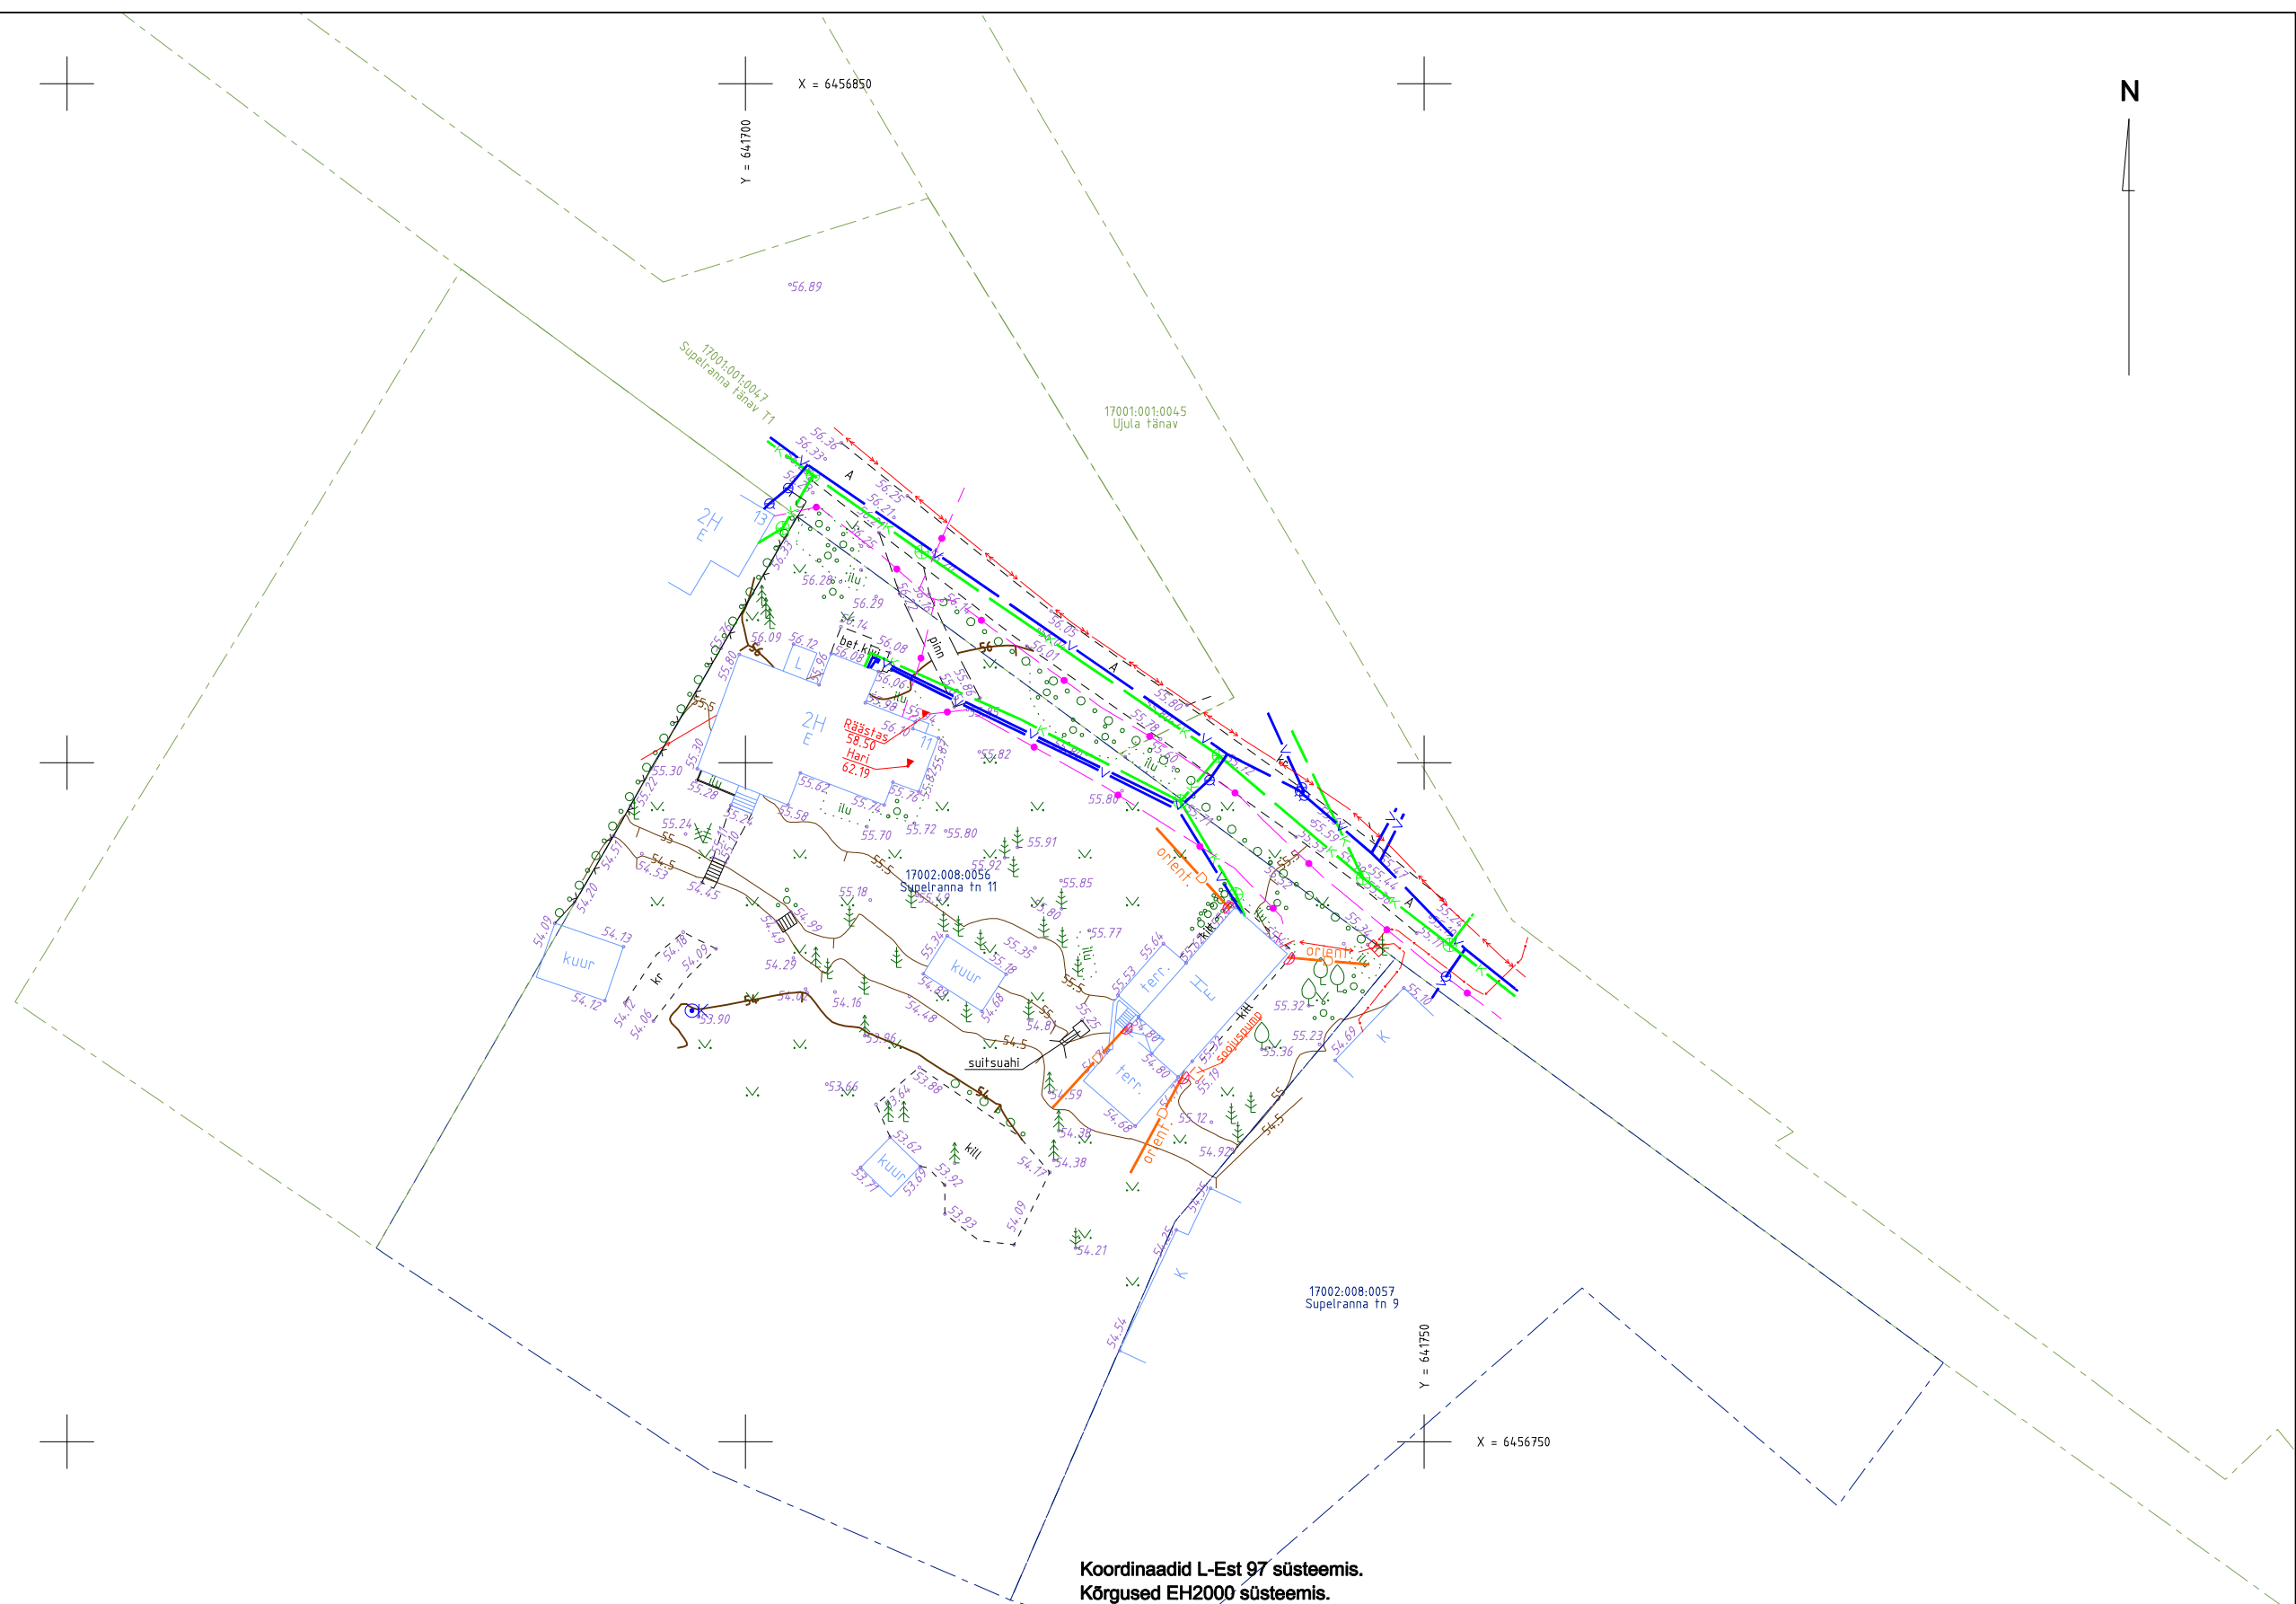

Koordinaadid L-Est 97 süsteemis.
Kõrgused EH2000 süsteemis.

Mõisniku 15, Ülenurme alevik, Kambja vald, Tartumaa; info@geopartner.ee				
Litsents : geodeetilised ja kartograafilised tööd nr 721 MA; MTR nr EEG000226				
GeoPartner Geopartner OÜ Reg kood 10816719			Objekt Tartumaa, Elva vald, Elva linn	
juhataja geodeet joonestaja			Nimetus Supelranna tn 11 geodeetiline alusplaan	
			Välitööd teostatud aprill 2020. a	Lehti 1
			M 1: 500	Töö nr. GEO 20-1971