

Geopartner OÜ
Reg. kood 10816719
Ehitusgeodeetilised tööd MTR nr
EEG000226
Geodeetilised ja kartograafilised
tööd Maa-ameti litsents nr 721 MA



Tartu linn
Tähe 110A

Töö nr **GEO 20-2246**

Tartumaa, Elva vald, Elva linn,
(Peedu tee ja Rahu tn rist ning Mahlamäe tn 17b)

VT1169 Passiivse elektroonilise side juurdepääsuvõrgu teostusmöödistus

GEODEETILISTE TÖÖDE ARUANNE

TARTU
Detsember 2020

SISUKORD

1. Geodeetiliste tööde seletuskiri
2. Teostusjoonis M 1:500 2 lehel

GEODEETILISTE TÖÖDE SELETUSKIRI

1. ÜLDANDMED

Töö nr.: GEO 20-2246

Objekti asukoht: Tartumaa, elva vald, Elva linn, (Peedu tee ja Rahu tn rist, Mahlamäe tn 17b)

Objekt: VT1169 Passiivse elektroonilise side juurdepääsuvõrgu teostusmöödistus

Töö täitja: Geopartner OÜ (Litsents: 721 MA; MTR EEG000226)

Töö sisu: M 1:500 sidetoru möödistamine

2. VÄLITÖÖD

Kõrgussüsteem: EH2000

Koordinaatsüsteem: L'EST 97

Töö teostasid geodeedid: Simo Adamson 2020.a detsember.

Situatsiooni möödistamisel kasutati RTK GPS-seadet Trimble R8 ja elektrontahhümeetrit Geodimeter.


Möödistuse sidumiseks L-Est koordinaatsüsteemiga kasutati GPS seadet koos Trimble VRS süsteemiga. Paigaldati ajutised baaspunktid ning tehti mitu mitu erinevat möödmist.

Aruanne on koostatud 1 eksemplaris.

Originaalmaterjalid säilitatakse Geopartner OÜ arhiivis.

Koostas:...../A. Kaju/

N

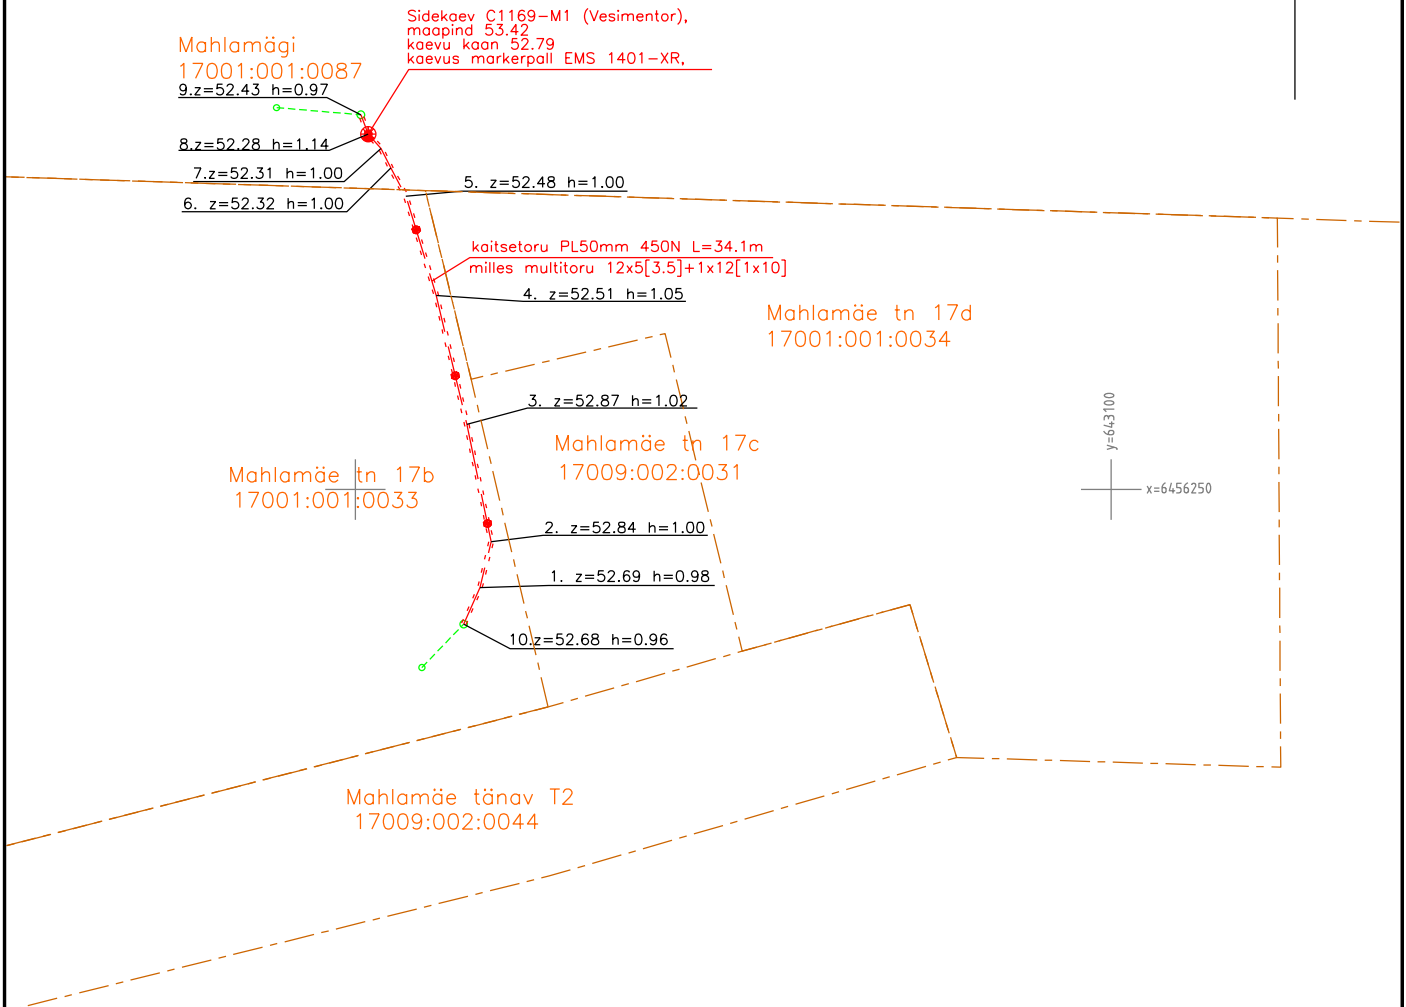

Koordinaadid L-Est 97 süsteemis.
Kõrgused EH2000 süsteemis.

Mõisniku 15, Ülenurme alevik, Ülenurme vald, Tartumaa; info@geopartner.ee

Litsents : geodeetilised ja kartograafilised tööd nr 721 MA; MTR nr EEG000226



Partner

Geopartner OÜ
Reg kood 10816719

Objekt Tartu maakond, Elva vald, Elva linn
(Peedu tee ja Rahu tn rist ning Mahlamäe tn 17b)

Nimetus VT1169
Passiivse elektroonilise side juurdepääsuvõrgu teostusmõõdistus

Välitööd teostatud
detsember 2020.a

Lehti 2

Leht 1

M 1: 500

Töö nr. GEO 20-2246

juhataja Argo Kaju

geodeet S.Adamson

joonestaja S.Adamson

