

Geopartner OÜ
Reg. kood 10816719
Ehitusgeodeetilised tööd MTR nr
EEG000226
Geodeetilised ja kartograafilised
tööd Maa-ameti litsents nr 721 MA



Tartumaa
Tartu linn
Tähe 106a

Tellijä **E-Service OÜ**

Töö nr **GEO 20-2217_2**

Tartu maakond, Elva vald, Elva

Vestika tn 6 ja 8 kinnistu elektrivõrguga liitumise teostusmõõdistus

GEODEETILISTE TÖÖDE ARUANNE

TARTU
Jaauar 2021

SISUKORD

1. Kaablite teostusjoonise saatekiri 1 lehel
2. Geodeetiliste tööde seletuskiri
3. Teostusjoonis M 1:500 1 lehel

0,4 – 35 kV KAABLITE TEOSTUSJONISE SAATEKIRI

Objekti nimetus		<i>Vestika tn 6 ja 8 kinnistu elektrivõrguga liitumise teostusmöödistus</i>			
Objekti aadress		<i>Tartu maakond, Elva vald, Elva</i>			
Objekti liitumis nr / investearingu nr					
Toitealajaama nimi					
Keskpinge fiidri nimi / nr					
Madalpinge alajaama nimi / nr					
Madalpinge fiidri nimi / nr					
Elektrivõrgu ehituse teostaja		<i>E-Service OÜ</i>			
Geodeesia firma		<i>Geopartner OÜ</i>			
Geodeesia firma litsentsi nr		<i>721 MA; MTR EEG000226</i>			
Geodeesia firma töö nr		<i>GEO 20-2217_2</i>			
Möödistuse kuupäev / kellaaeg		<i>november2020. a</i>			
Ehitatud madalpinge kaablitrassi kogupikkus		<i>L=1,6 m</i>			
Ehitatud madalpinge kaablikaitssetoru kogupikkus		<i>L=2,5 m</i>			
Ehitatud reservtoru kogupikkus		<i>L=3,4 m</i>			
Ehitatud kaevikut kokku		<i>L=4,2 m</i>			
Teostusjoonise üleandmise/vastuvõtmise kuupäev		<i>08.01.2021</i>			
Kaabli nr algus		Kaabli nr lõpp		Kaabli pikkus (m)	Kaabli mark
Kp nr	Algusobjekti nimetus	Kp nr	Lõppobjekti nimetus		
<i>MPL191907</i>	<i>jätkumuhv</i>	<i>MPL191907</i>	<i>LK179190</i>	<i>L=1,6 m</i>	<i>AXPK4G120</i>
Lähtepunktidekoordinaadid: Trimble VRS süsteem					
L-EST koordinaatsüsteemis					
Digitaalse teostusjoonise andmed:					
Joonise nimetus:		Faili nimi: <i>GEO 20-2217_2 Vestika.dgn</i>		Faili formaat: *.dgn	
Objekt	Kiht (level)	Värv (color)	Stiil (style)	Jämedus (weight)	Element
Kõrgepingekaabel	KPKAABEL	Red/1	KP_KBL	0	— << —>> —
Madalpingekaabel	MPKAABEL	Red/1	MP_KBL	0	— < —> —
Kaitsetoru	MPKAABEL	Red/1	KAITSETORU	0	= = = = =
Maandus	MPKAABEL	Purple/6	Cell	0	—

Argo Kaju
08.01.2021

GEODEETILISTE TÖÖDE SELETUSKIRI

1. ÜLDANDMED

Töö nr.: GEO 20-2217_2

Objekti asukoht: Tartu maakond, Elva vald, Elva

Objekt: Vestika tn 6 ja 8 kinnistu elektrivõrguga liitumise teostusmöödistus

Tellijä: E-Service OÜ

Töö täitja: Geopartner OÜ (Litsents: 721 MA; MTR EEG000226)

Töö sisu: M 1:500 teostusmöödistuse koostamine

2. VÄLITÖÖD

Kõrgussüsteem: EH2000

Koordinaatsüsteem: L'EST 97

Töö teostasid geodeedid: A.Kaju 2020 a.detsembris.

Situatsiooni möödistamisel kasutati RTK GPS-seadet Trimble R8 ja elektrontahhümeetrit Trimble S6.

Möödistuse aluspunktide ellipsoid kõrgused on EH2000 kõrgussüsteemi arvutatud geoidi mudeliga „EST_GEOID2017“.

GPS möödistatud punktide täpsus geodeetilise põhivõrgu suhte mahtus vahemikku 0.03m-0.05m.

3. KAMERAALTÖÖD

Teostusmöödistus on koostatud kasutades CAD paketti MicroStation PowerDraft.

Katastriüksuste piirid on tellitud Maa-ametist.


Käesolevas aruandes on *.dgn faili pdf formaadis:

M 1:500 teostusjoonis 1 lehel.

Aruanne on koostatud 1 eksemplaris.

Originaalmaterjalid säilitatakse Geopartner OÜ arhiivis.

Koostas:...../A. Kaju/

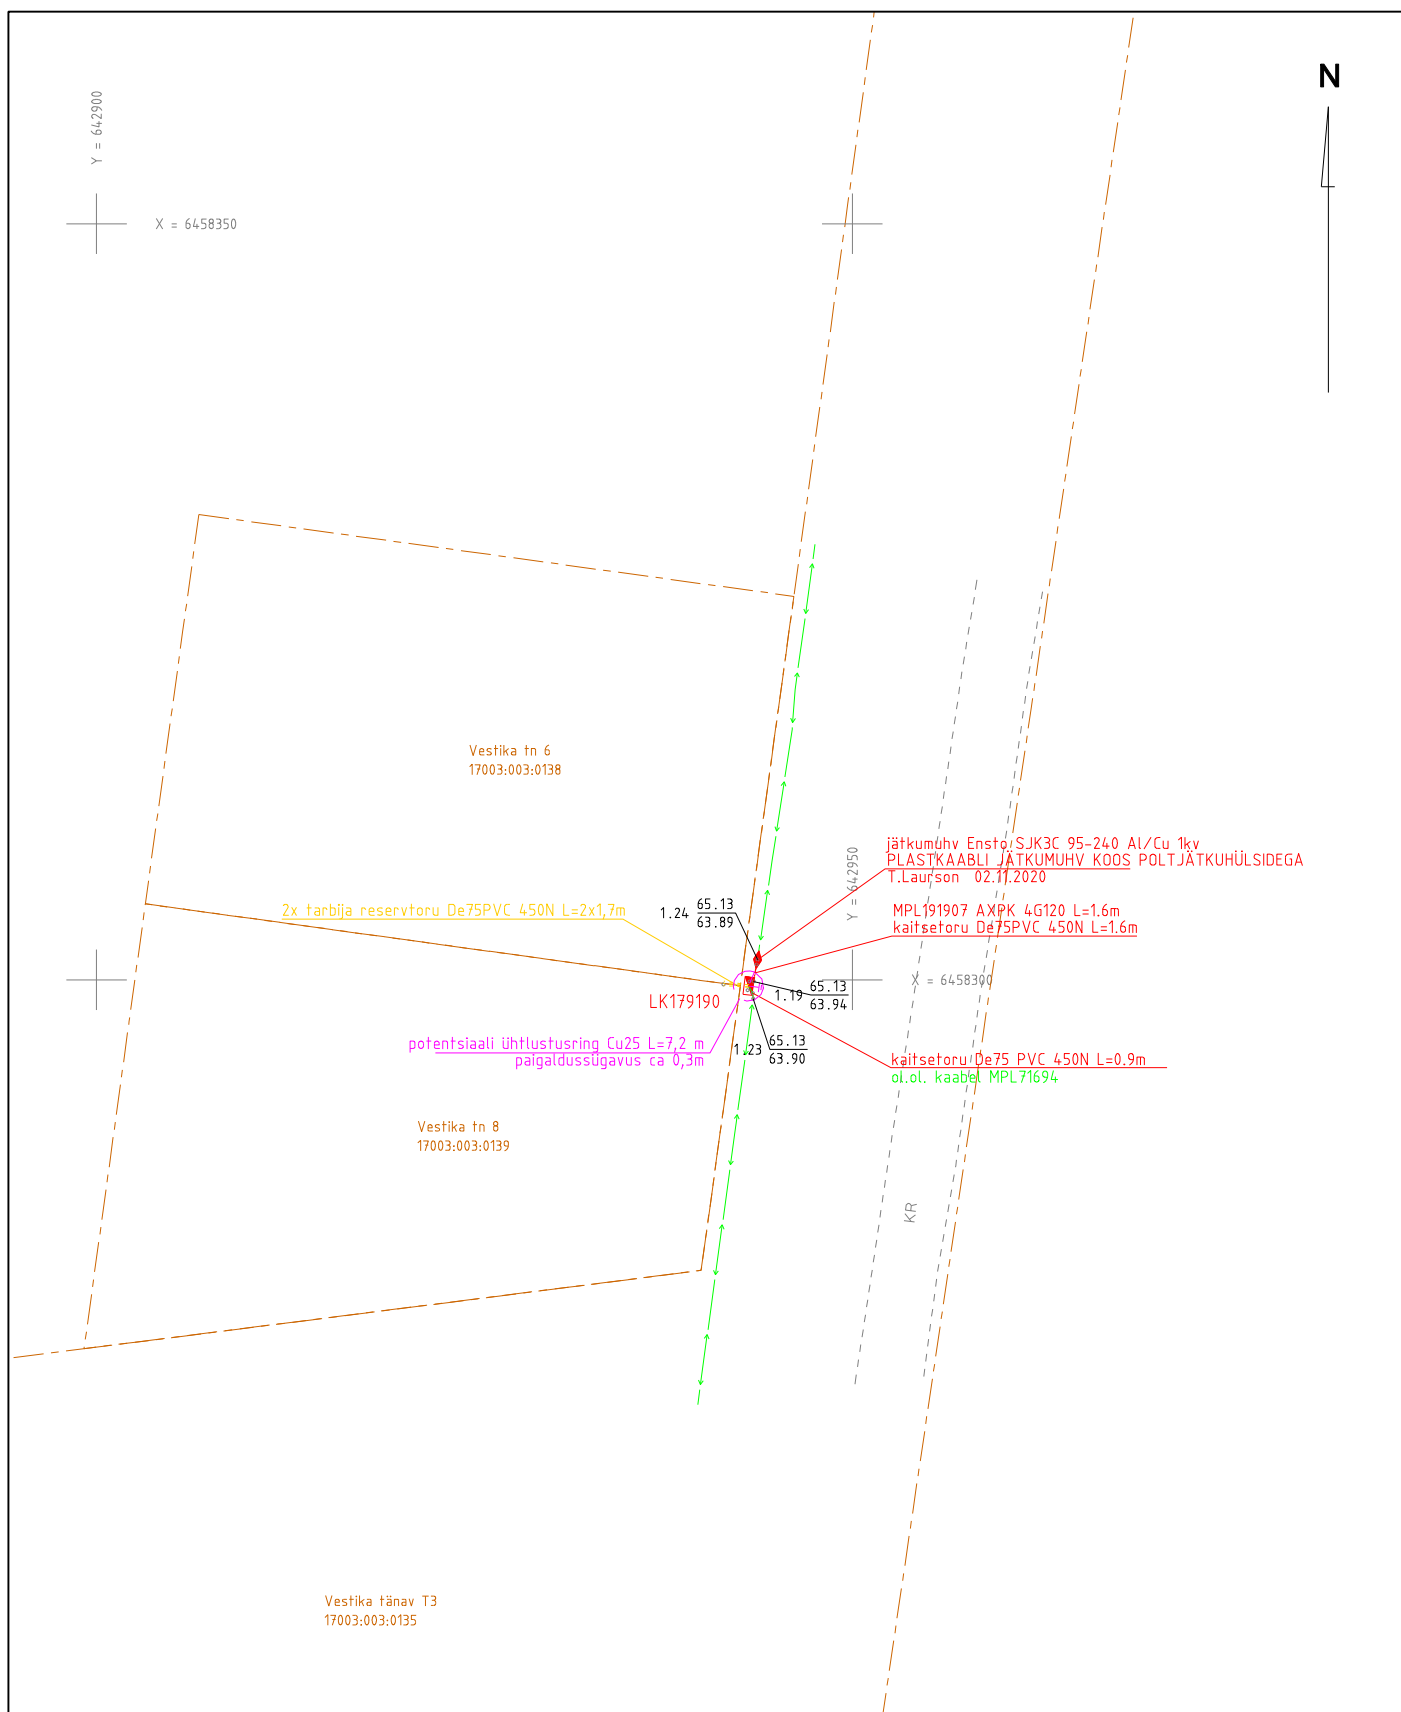

Koordinaadid L-Est 97 süsteemis.
Kõrgused EH2000 süsteemis.

Mõisniku 15, Ülenurme alevik, Ülenurme vald, Tartumaa; info@geopartner.ee

Litsents : geodeetilised ja kartograafilised tööd nr 721 MA; MTR nr EEG000226

			Geopartner OÜ Reg kood 10816719			Objekt Tartu maakond, Elva vald, Elva		
						Nimetus Vestika tn 6 ja 8 kinnistu elektrivõrguga liitumise teostusmöödistus		
juhataja	Argo Kaju					Välitööd teostatud november 2020. a	Leht 1	Lehti 1
geodeet	Argo Kaju							
joonestaja	Argo Kaju							
						M 1: 500	Töö nr. GEO 20-2217_2	