


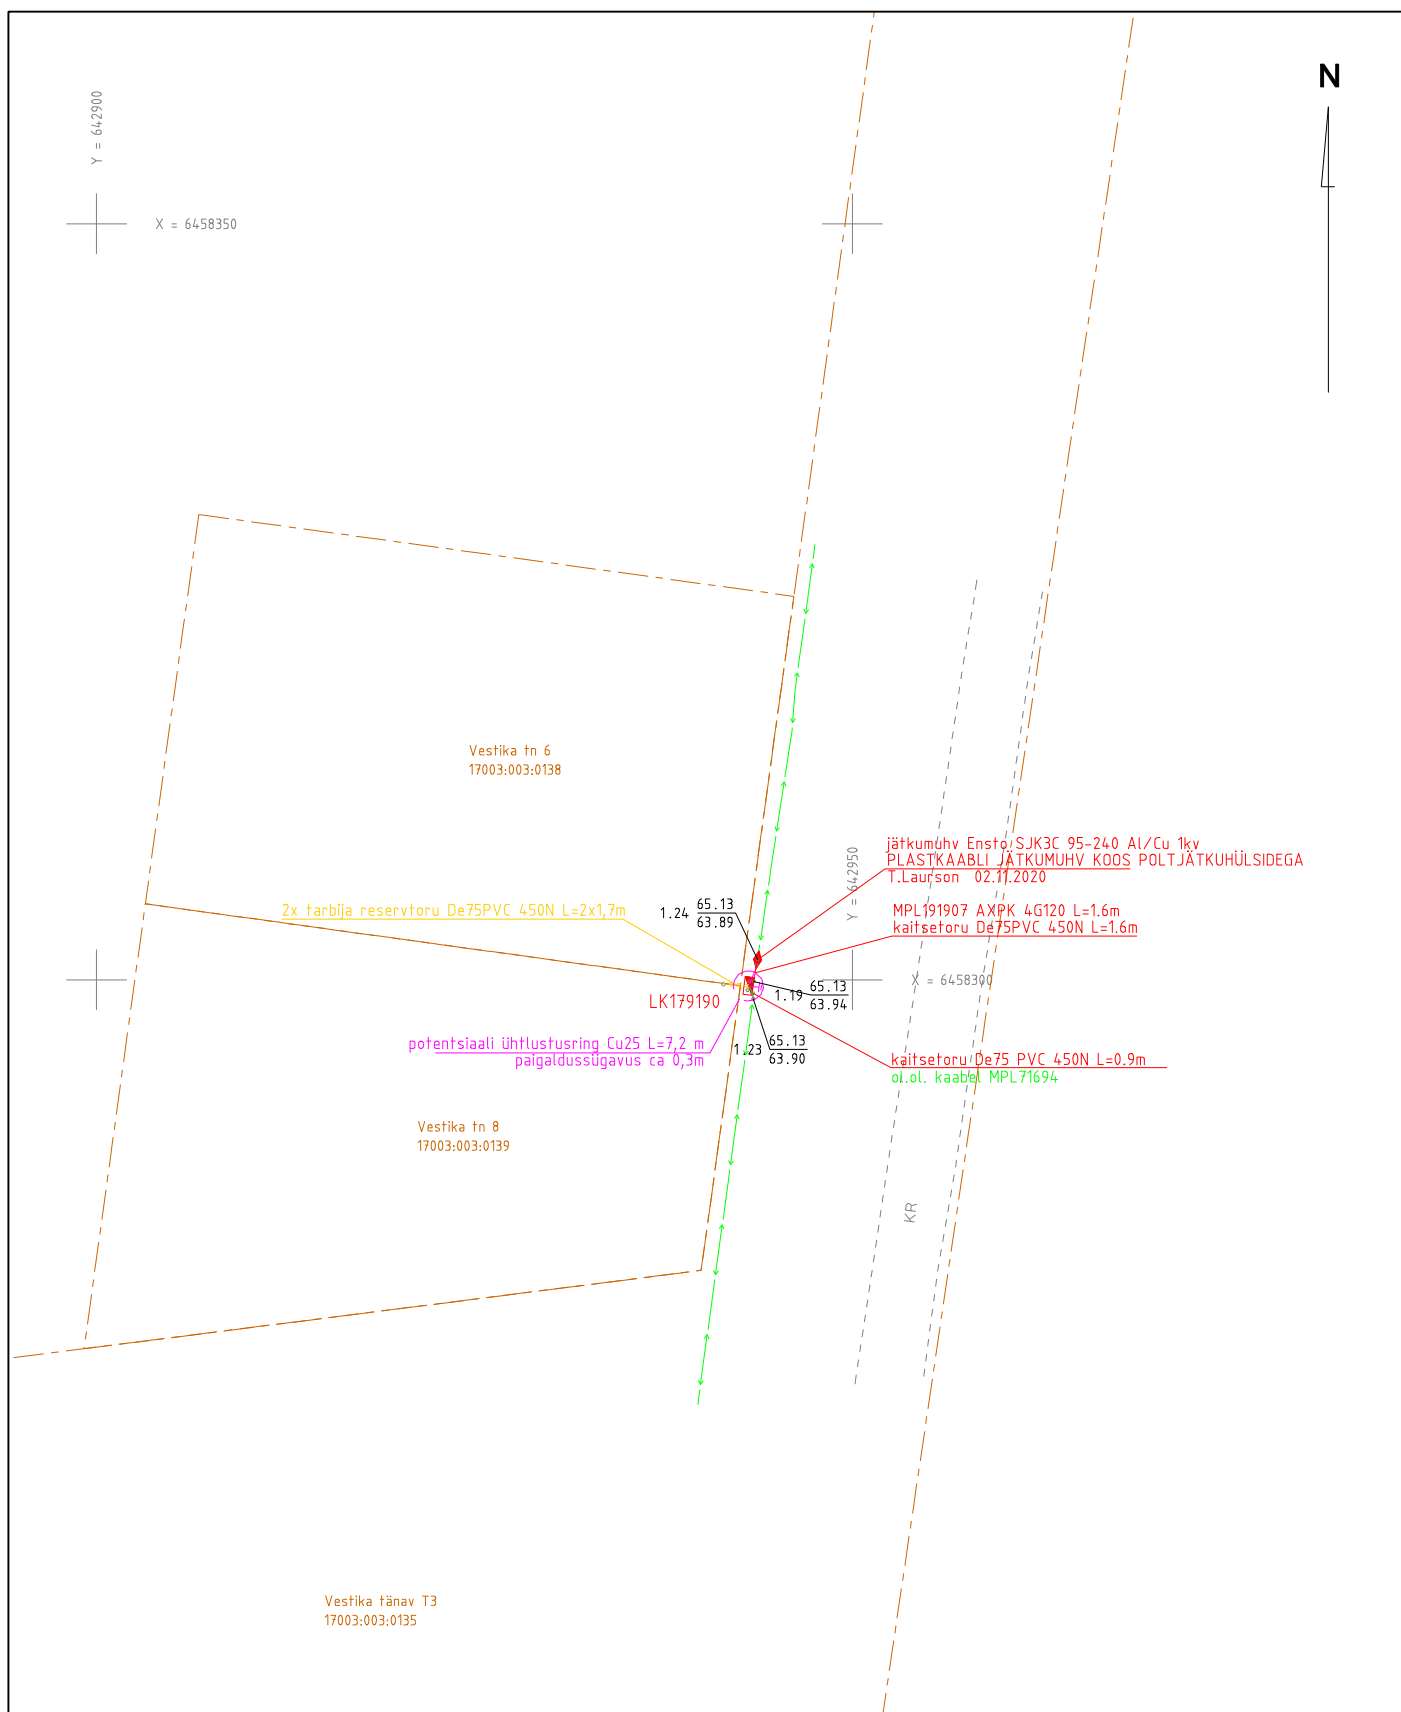

Koordinaadid L-Est 97 süsteemis.
Kõrgused EH2000 süsteemis.

Mõisniku 15, Ülenurme alevik, Ülenurme vald, Tartumaa; info@geopartner.ee

Litsents : geodeetilised ja kartograafilised tööd nr 721 MA; MTR nr EEG000226

			Geopartner OÜ Reg kood 10816719			Objekt Tartu maakond, Elva vald, Elva		
						Nimetus Vestika tn 6 ja 8 kinnistu elektrivõrguga liitumise teostusmöödistus		
juhataja	Argo Kaju					Välitööd teostatud november 2020. a	Leht 1	Lehti 1
geodeet	Argo Kaju							
joonestaja	Argo Kaju							
						M 1: 500	Töö nr. GEO 20-2217_2	