


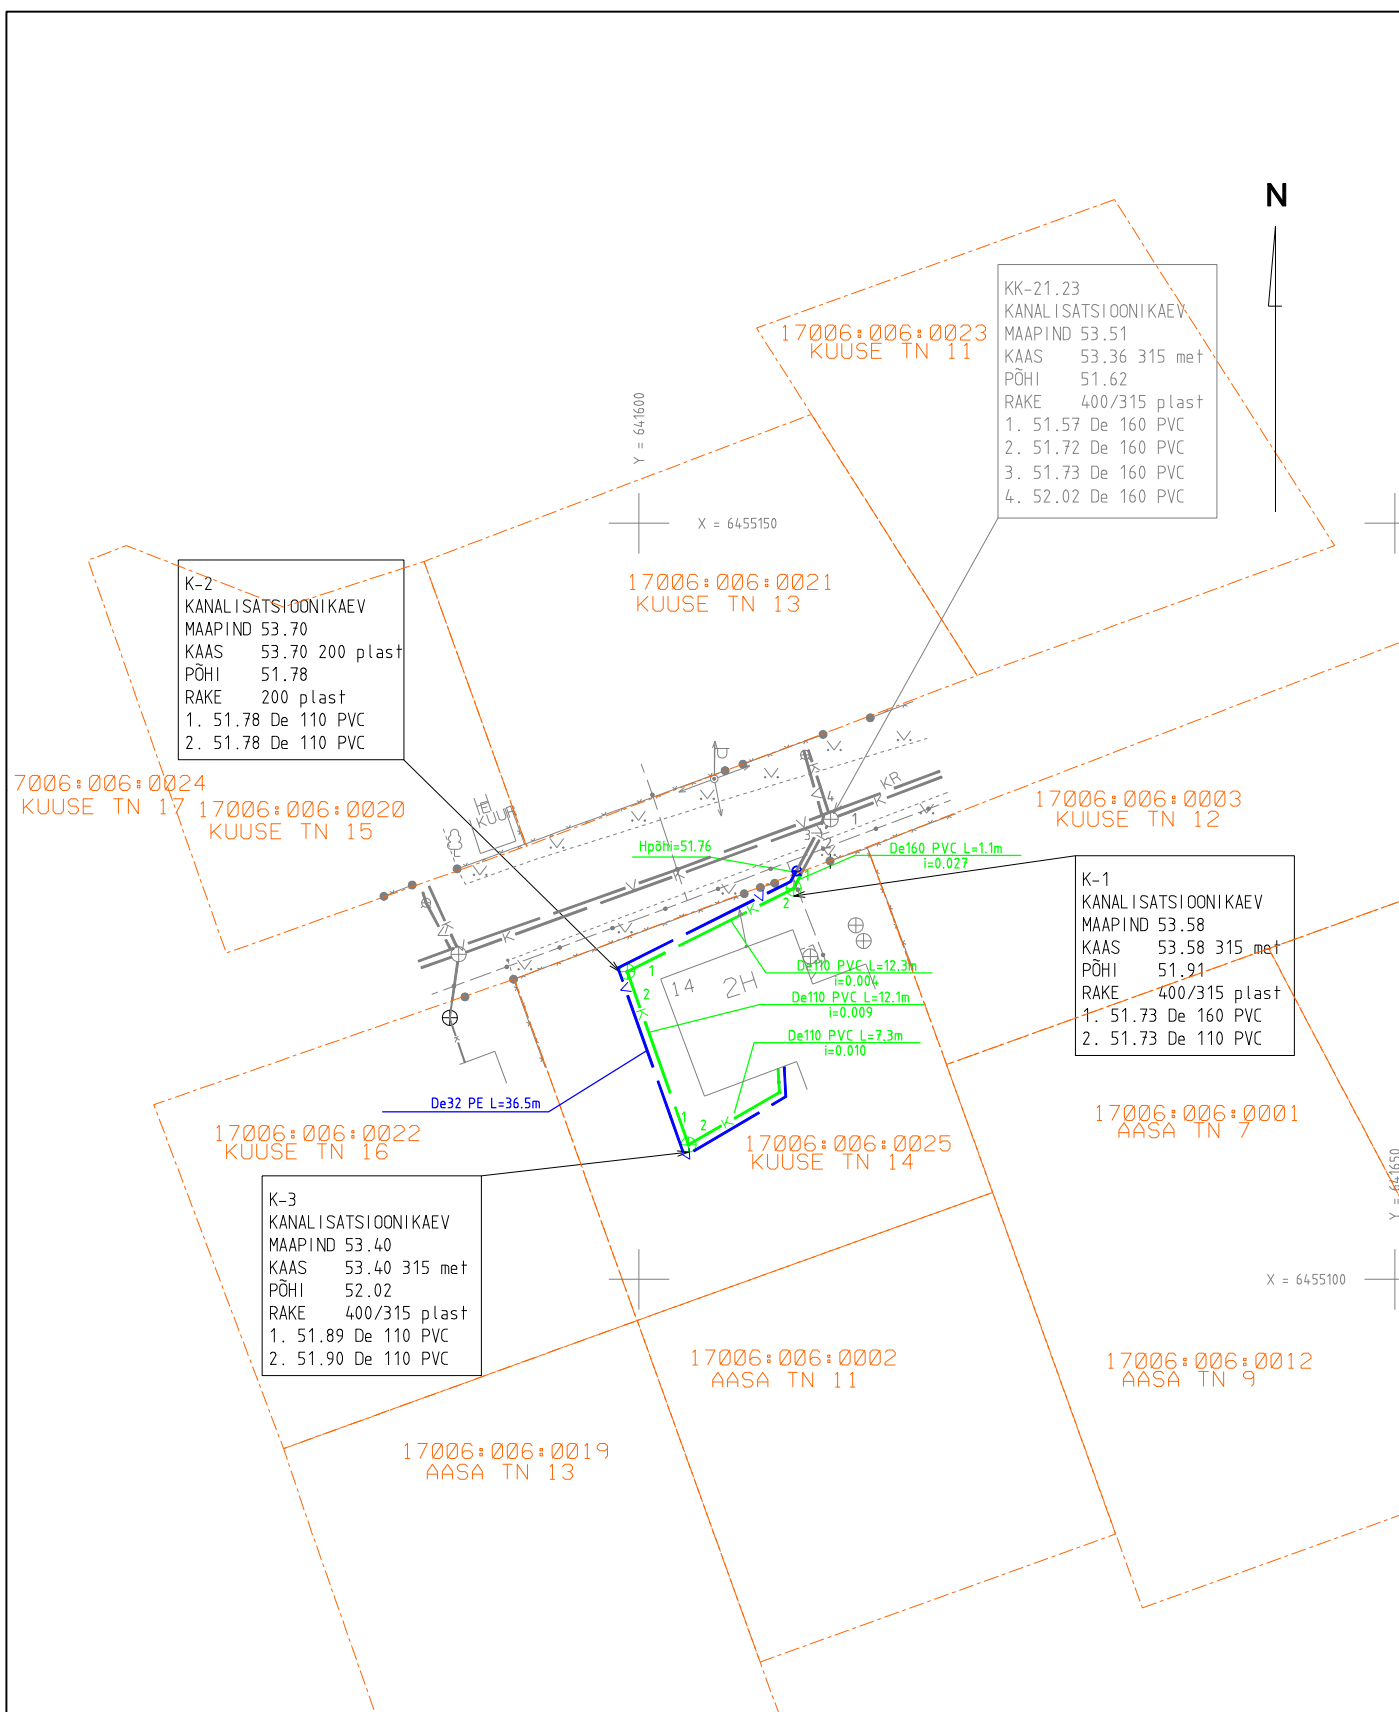

Koordinaadid L-Est 97 süsteemis.
Kõrgused EH2000 süsteemis.

Mõisniku 15, Ülenurme alevik, Ülenurme vald, Tartumaa; info@geopartner.ee

Litsents : geodeetilised ja kartograafilised tööd nr 721 MA; MTR nr EEG000226

			Geopartner OÜ Reg kood 10816719			Objekt Tartu maakond, Elva linn		
Nimetus Kuuse mnt. 14 vee-ja kanalisatsioonitorustike teostusmöödistus			Välitööd teostatud aprill 2019. a			Lehti 1		
juhataja Argo Kaju			geodeet Martin Lubi			Leht 1		
joonestaja Ain Asper			Töö nr. GEO 19-1466_15			M 1: 500		