


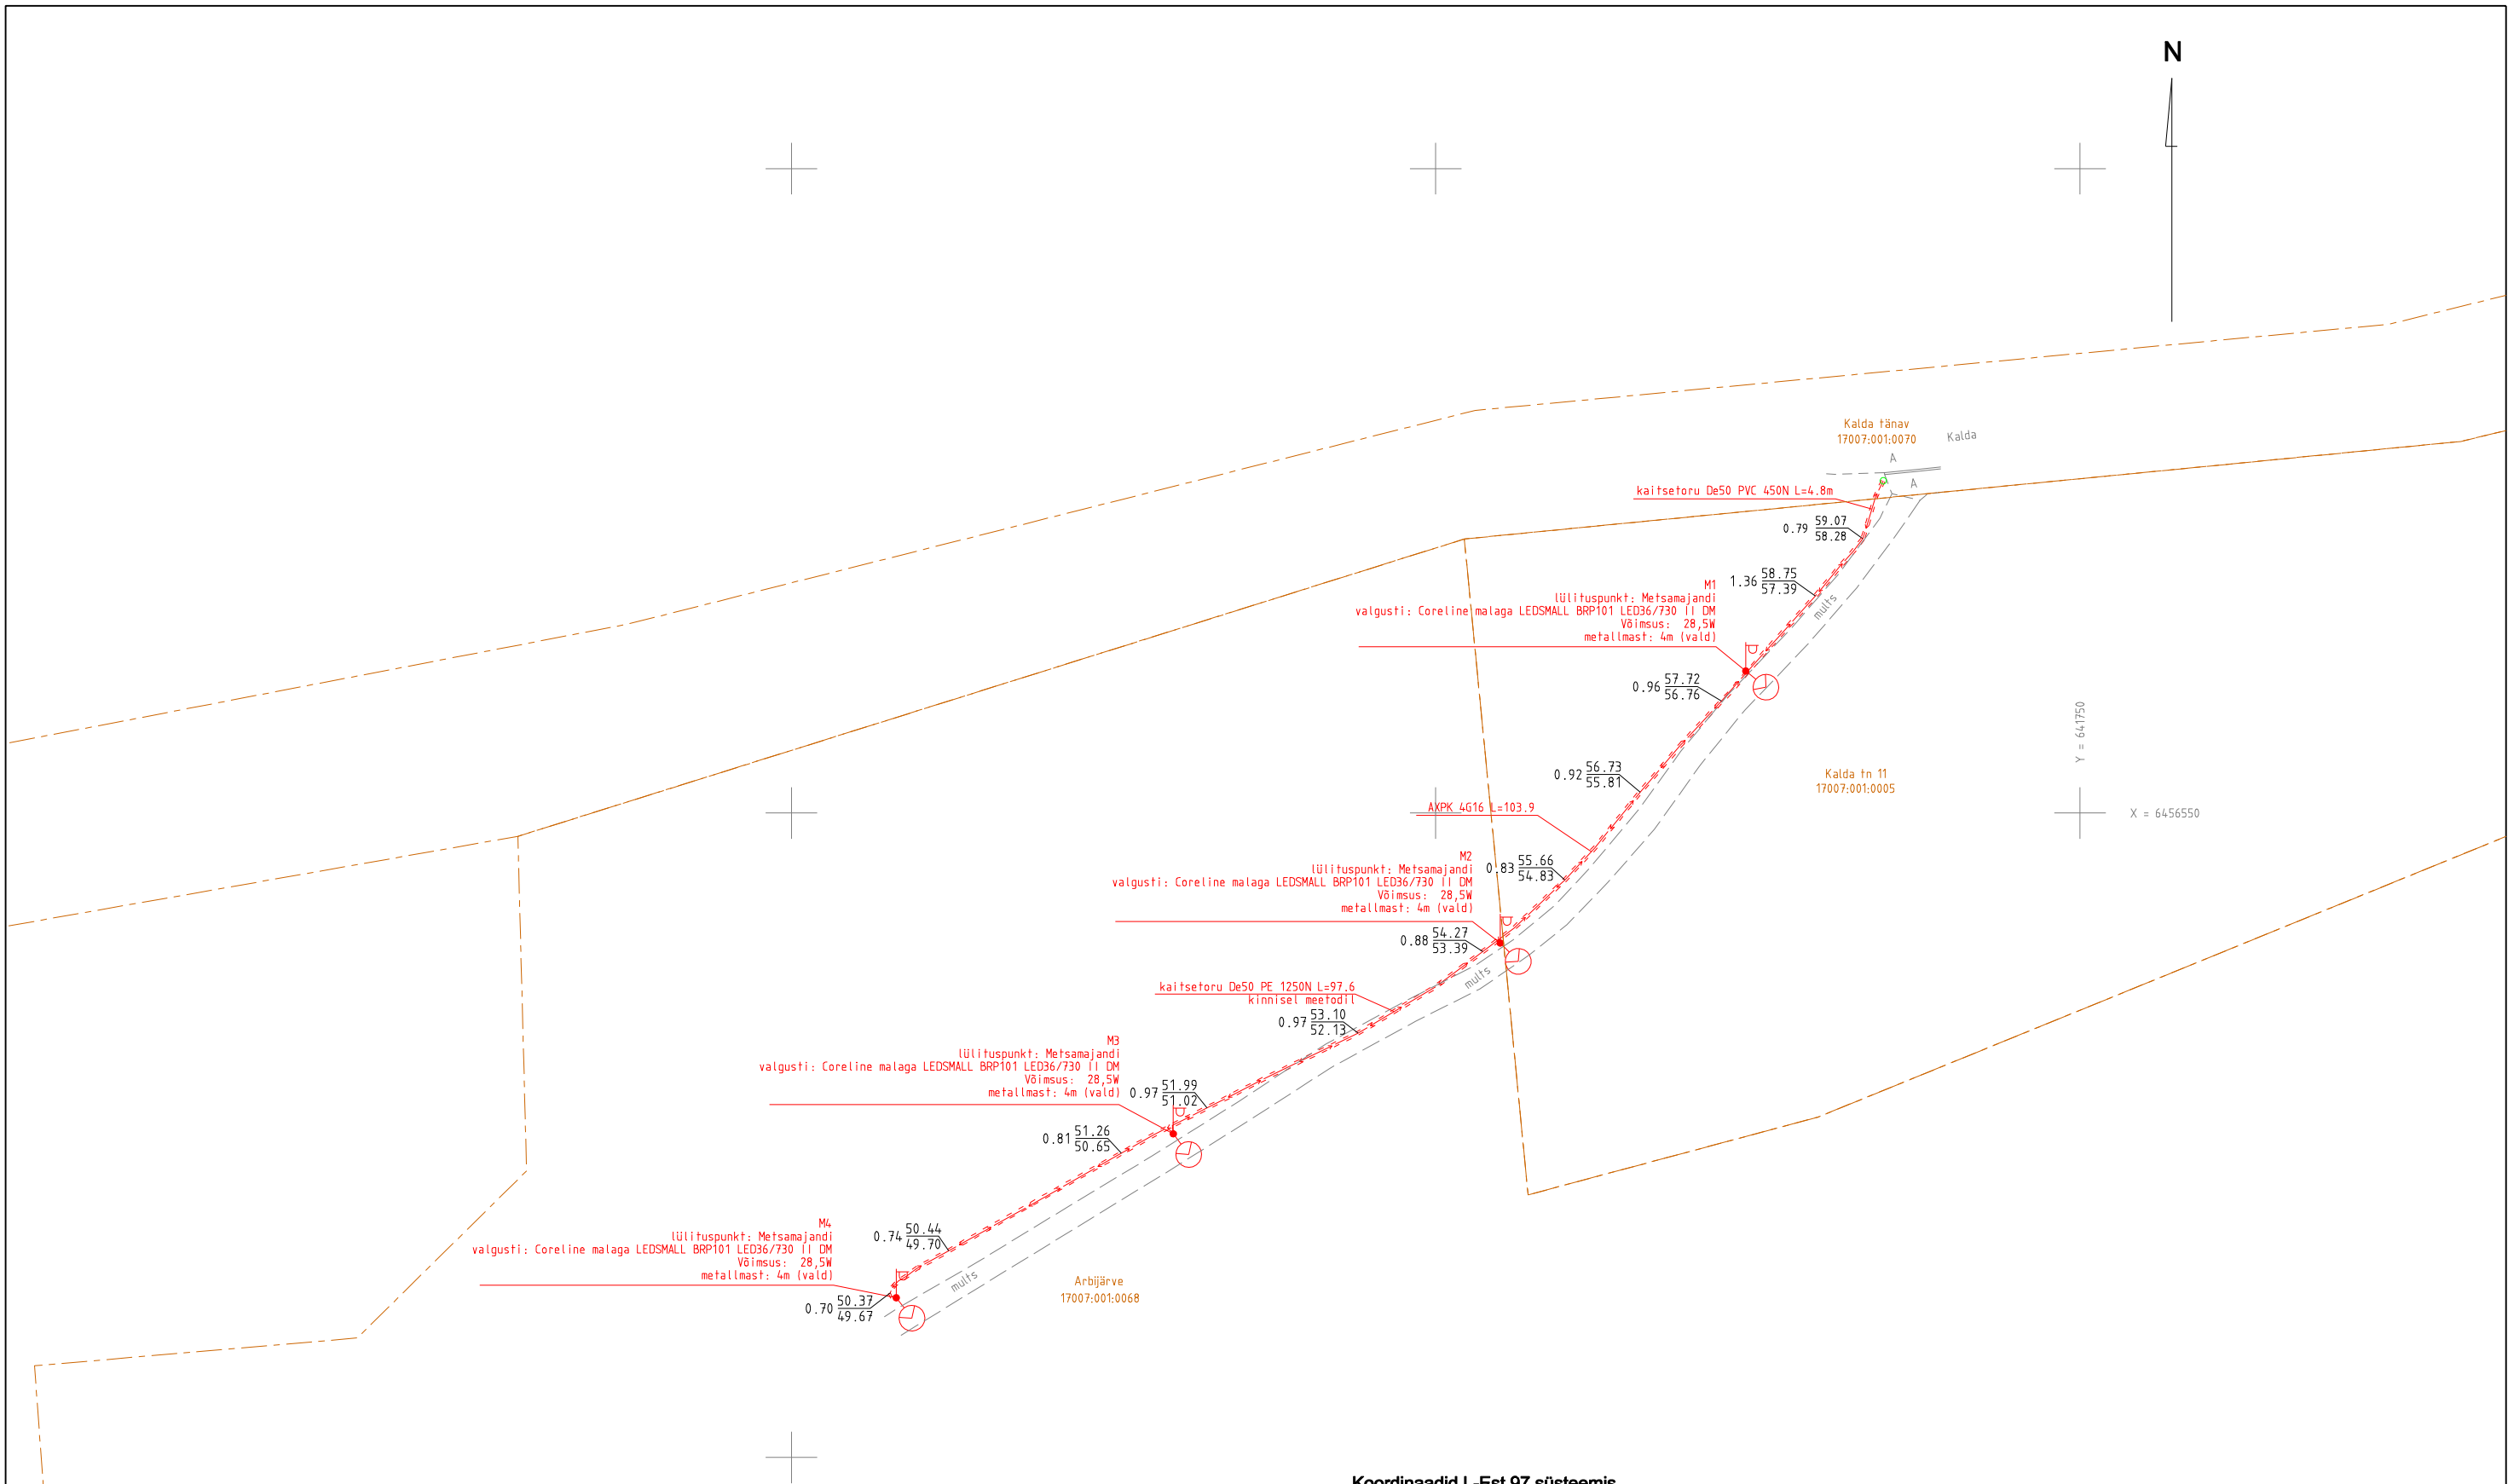

Koordinaadid L-Est 97 süsteemis.
Kõrgused EH2000 süsteemis.

Mõisniku 15, Ülenurme alevik, Ülenurme vald, Tartumaa; info@geopartner.ee

Litsents : geodeetilised ja kartograafilised tööd nr 721 MA; MTR nr EEG000226

GeoPartner Geopartner OÜ Reg kood 10816719			Objekt Tartumaa, Elva linn, Kalda tänav		
			Nimetus Elva Muusikakooli välisvalgustuse teostusmöödistus		
juhataja	Argo Kaju		Välitööd teostatud aprill 2021. a	Leht 1	Lehti 1
geodeet	Argo Kaju				
joonestaja	Marek Schoppe				
			Töö nr. GEO 21-2410		
			M 1: 500		