
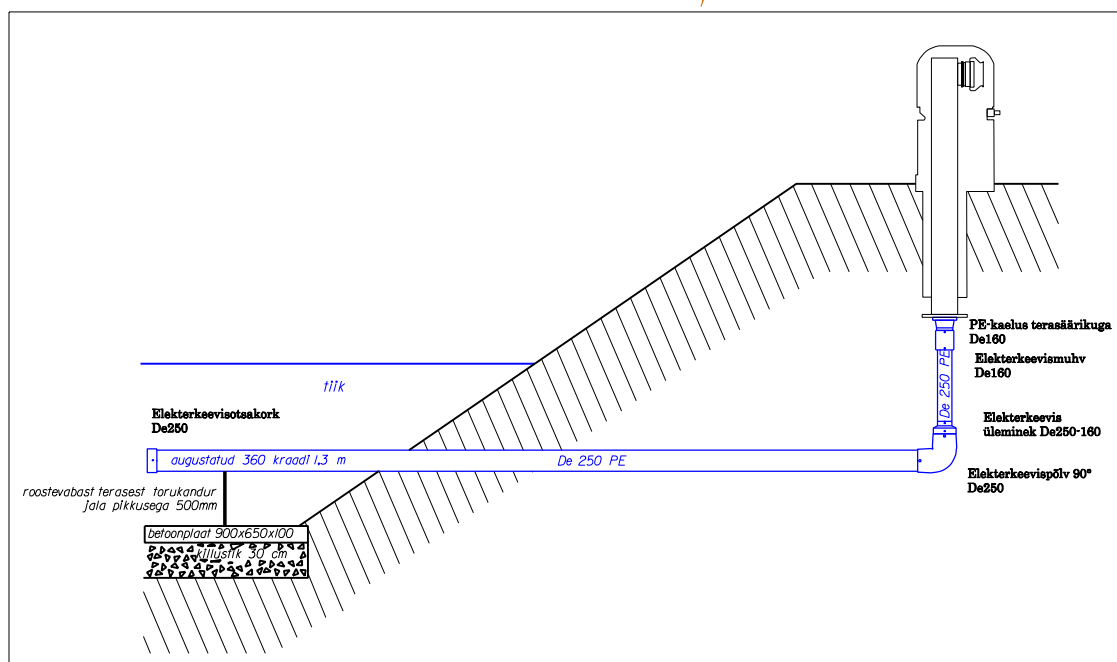


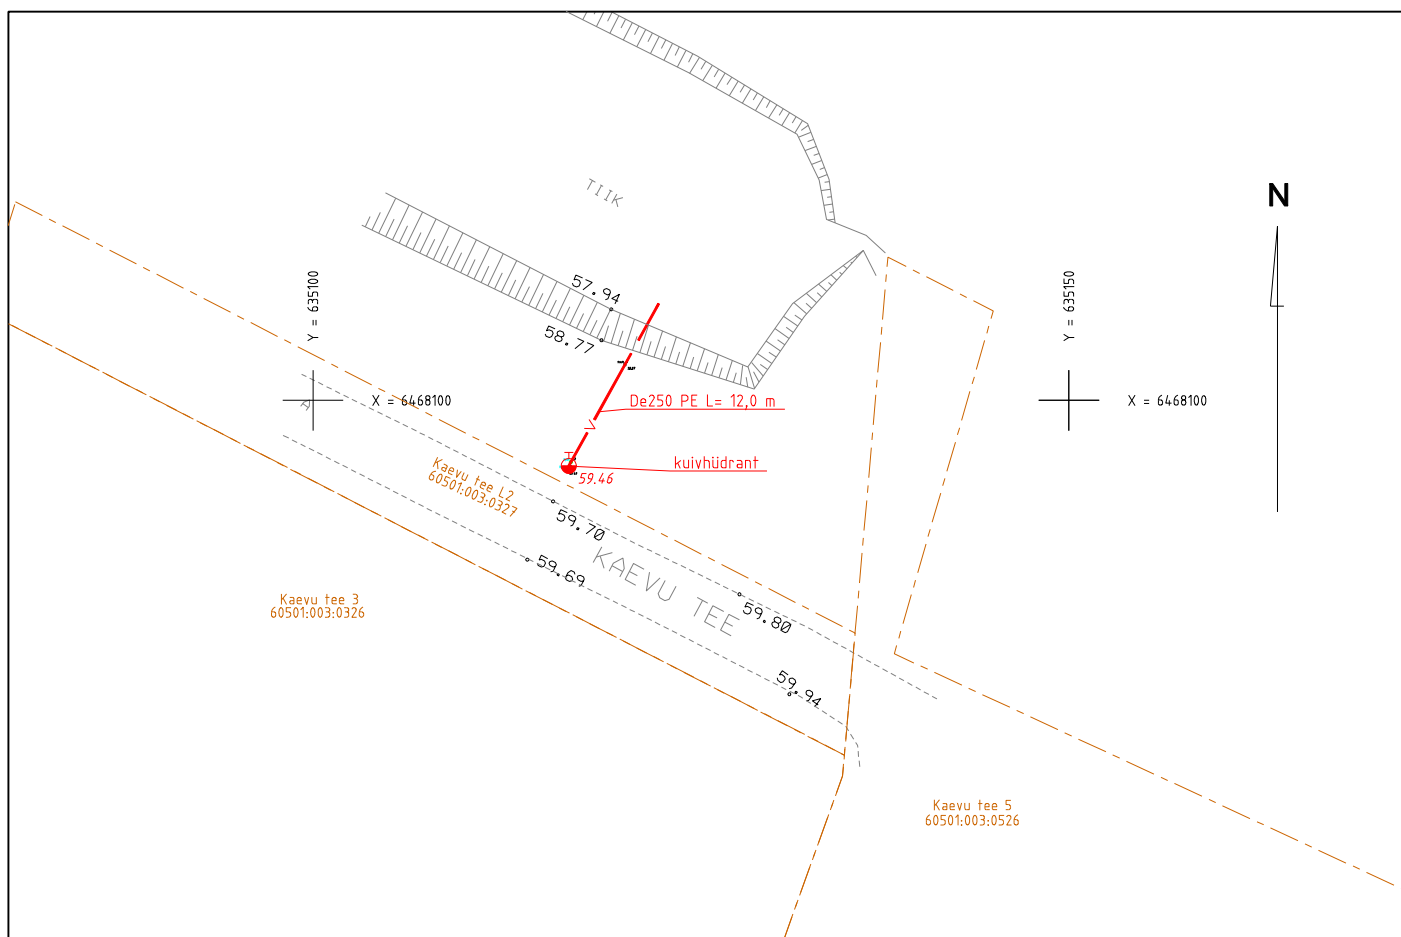

Koordinaadid L-Est 97 süsteemis.
Kõrgused EH2000 süsteemis.

Mõisniku 15, Ülenurme alevik, Ülenurme vald, Tartumaa; info@geopartner.ee

Litsents : geodeetilised ja kartograafilised tööd nr 721 MA; MTR nr EEG000226

 Geopartner OÜ Reg kood 10816719			Objekt Tartu maakond, Elva vald, Tännassilma küla		
			Nimetus Kaevu tee kuivhüdrandi teostusmöödistus		
juhataja	Argo Kaju		Välitööd teostatud oktoober 2019. a	Lehti 1	Leht 1
geodeet	Martin lubi		Töö nr. GEO 19-1725		
joonestaja	Ain Asper				
			M 1: 500		