Geopartner OÜ
Reg. kood 10816719
Ehitusgeodeetilised tööd MTR nr EEG000226
Geodeetilised ja kartograafilised tööd Maa-ameti litsents nr 721 MA

Tartumaa
Tartu linn
Tähe 106a

Tellija **Dynamo OÜ**

Töö nr **GEO 21-2651**

Tartu maakond, Elva vald, Ulila alevik

ULILAS PARGI JA KESK TÄNAVA NING SADAMA ALA VÄLISVALGUSTUSE TEOSTUSMÕÕDISTUS

GEODEETILISTE TÖÖDE ARUANNE

TARTU
Oktoober 2021

SISUKORD

1. Kaablite teostusjoonise saatekiri 1 lehel
2. Elektriõhuliinide teostusjoonise saatekiri 1 lehel
3. Geodeetiliste tööde seletuskiri
4. Teostusjoonis M 1:500 1 lehel

0,4 – 35 kV KAABLITE TEOSTUSJOONISE SAATEKIRI

Objekti nimetus	*Ulilas Pargi ja Kesk tänava ning sadama ala välisvalgustuse teostusmõõdistus*
Objekti aadress	*Tartu maakond, Elva vald, Ulila alevik*
Elektrivõrgu ehituse teostaja	*Dynamo OÜ*
Geodeesia firma	*Geopartner OÜ*
Geodeesia firma litsentsi nr	*721 MA; MTR EEG000226*
Geodeesia firma töö nr	*GEO 21-2651*
Mõõdistuse kuupäev / kellaaeg	*september 2021. a*
Ehitatud madalpinge kaablitrassi kogupikkus AXPK 4G25	*L=2,8 m*
Ehitatud madalpinge kaablikaitsetoru kogupikkus De75 PVC	*L=2,8 m*
Ehitatud kaevikut kokku	*L=2,8 m*
Lähtepunktidekoordinaadid: Trimble VRS süsteem L-EST koordinaatsüsteemis	

Ain Asper
01.10.2021

0,4; 6; 10; 15 ja 20 kV ELEKTRIÕHULIINIDE TEOSTUSJOONISE SAATEKIRI

Objekti nimetus	*Ulilas Pargi ja Kesk tänava ning sadama ala välisvalgustuse teostusmõõdistus*
Objekti aadress	*Tartu maakond, Elva vald, Ulila alevik*
Objekti liitumise nr./investeeringu nr.	.
Toitealajaama nimi	
Keskpingefiidri nimi/nr.	
Madalpinge alajaama nimi/nr.	.
Madalpinge fiidri nimi/nr.	.
Elektrivõrgu ehituse teostaja	*Dynamo OÜ*
Geodeesia firma nimi	*Geopartner OÜ*
Geodeesia firma litsentsi number	*721 MA; MTR EEG000226*
Geodeesia firma töö number	*GEO 21-2651*
Mõõdistuse kuupäev	*september 2021. a*
Teostusjoonise üleandmise/vastuvõtmise kuupäev	*08.10.2021*
Ehitatud välisvalgustuse õhuliini trassi pikkus ALUS 2x25	*L=150,1m*
Ehitatud välisvalgustuse õhuliini trassi pikkus ALUS 4x25	*L=290,6m*

Lähtepunktidekoordinaadid:

Trimble VRS süsteem	

Digitaalse teostusjoonise andmed:

Joonise nimetus:	Faili nimi: GEO 21-2651 Ulila tv.dgn	Faili formaat:

Objekt	Kiht (level)	Värv (color)	Stiil (style)	Jämedus (weight)	Element
Kõrgepinge elektriõhuliin	KPOLULIIN	Red/1	KP_OHL	0	
Maandus	MPKAABEL	Purple/6	Cell	0	

Märkused:

Ain Asper
01.10.2021

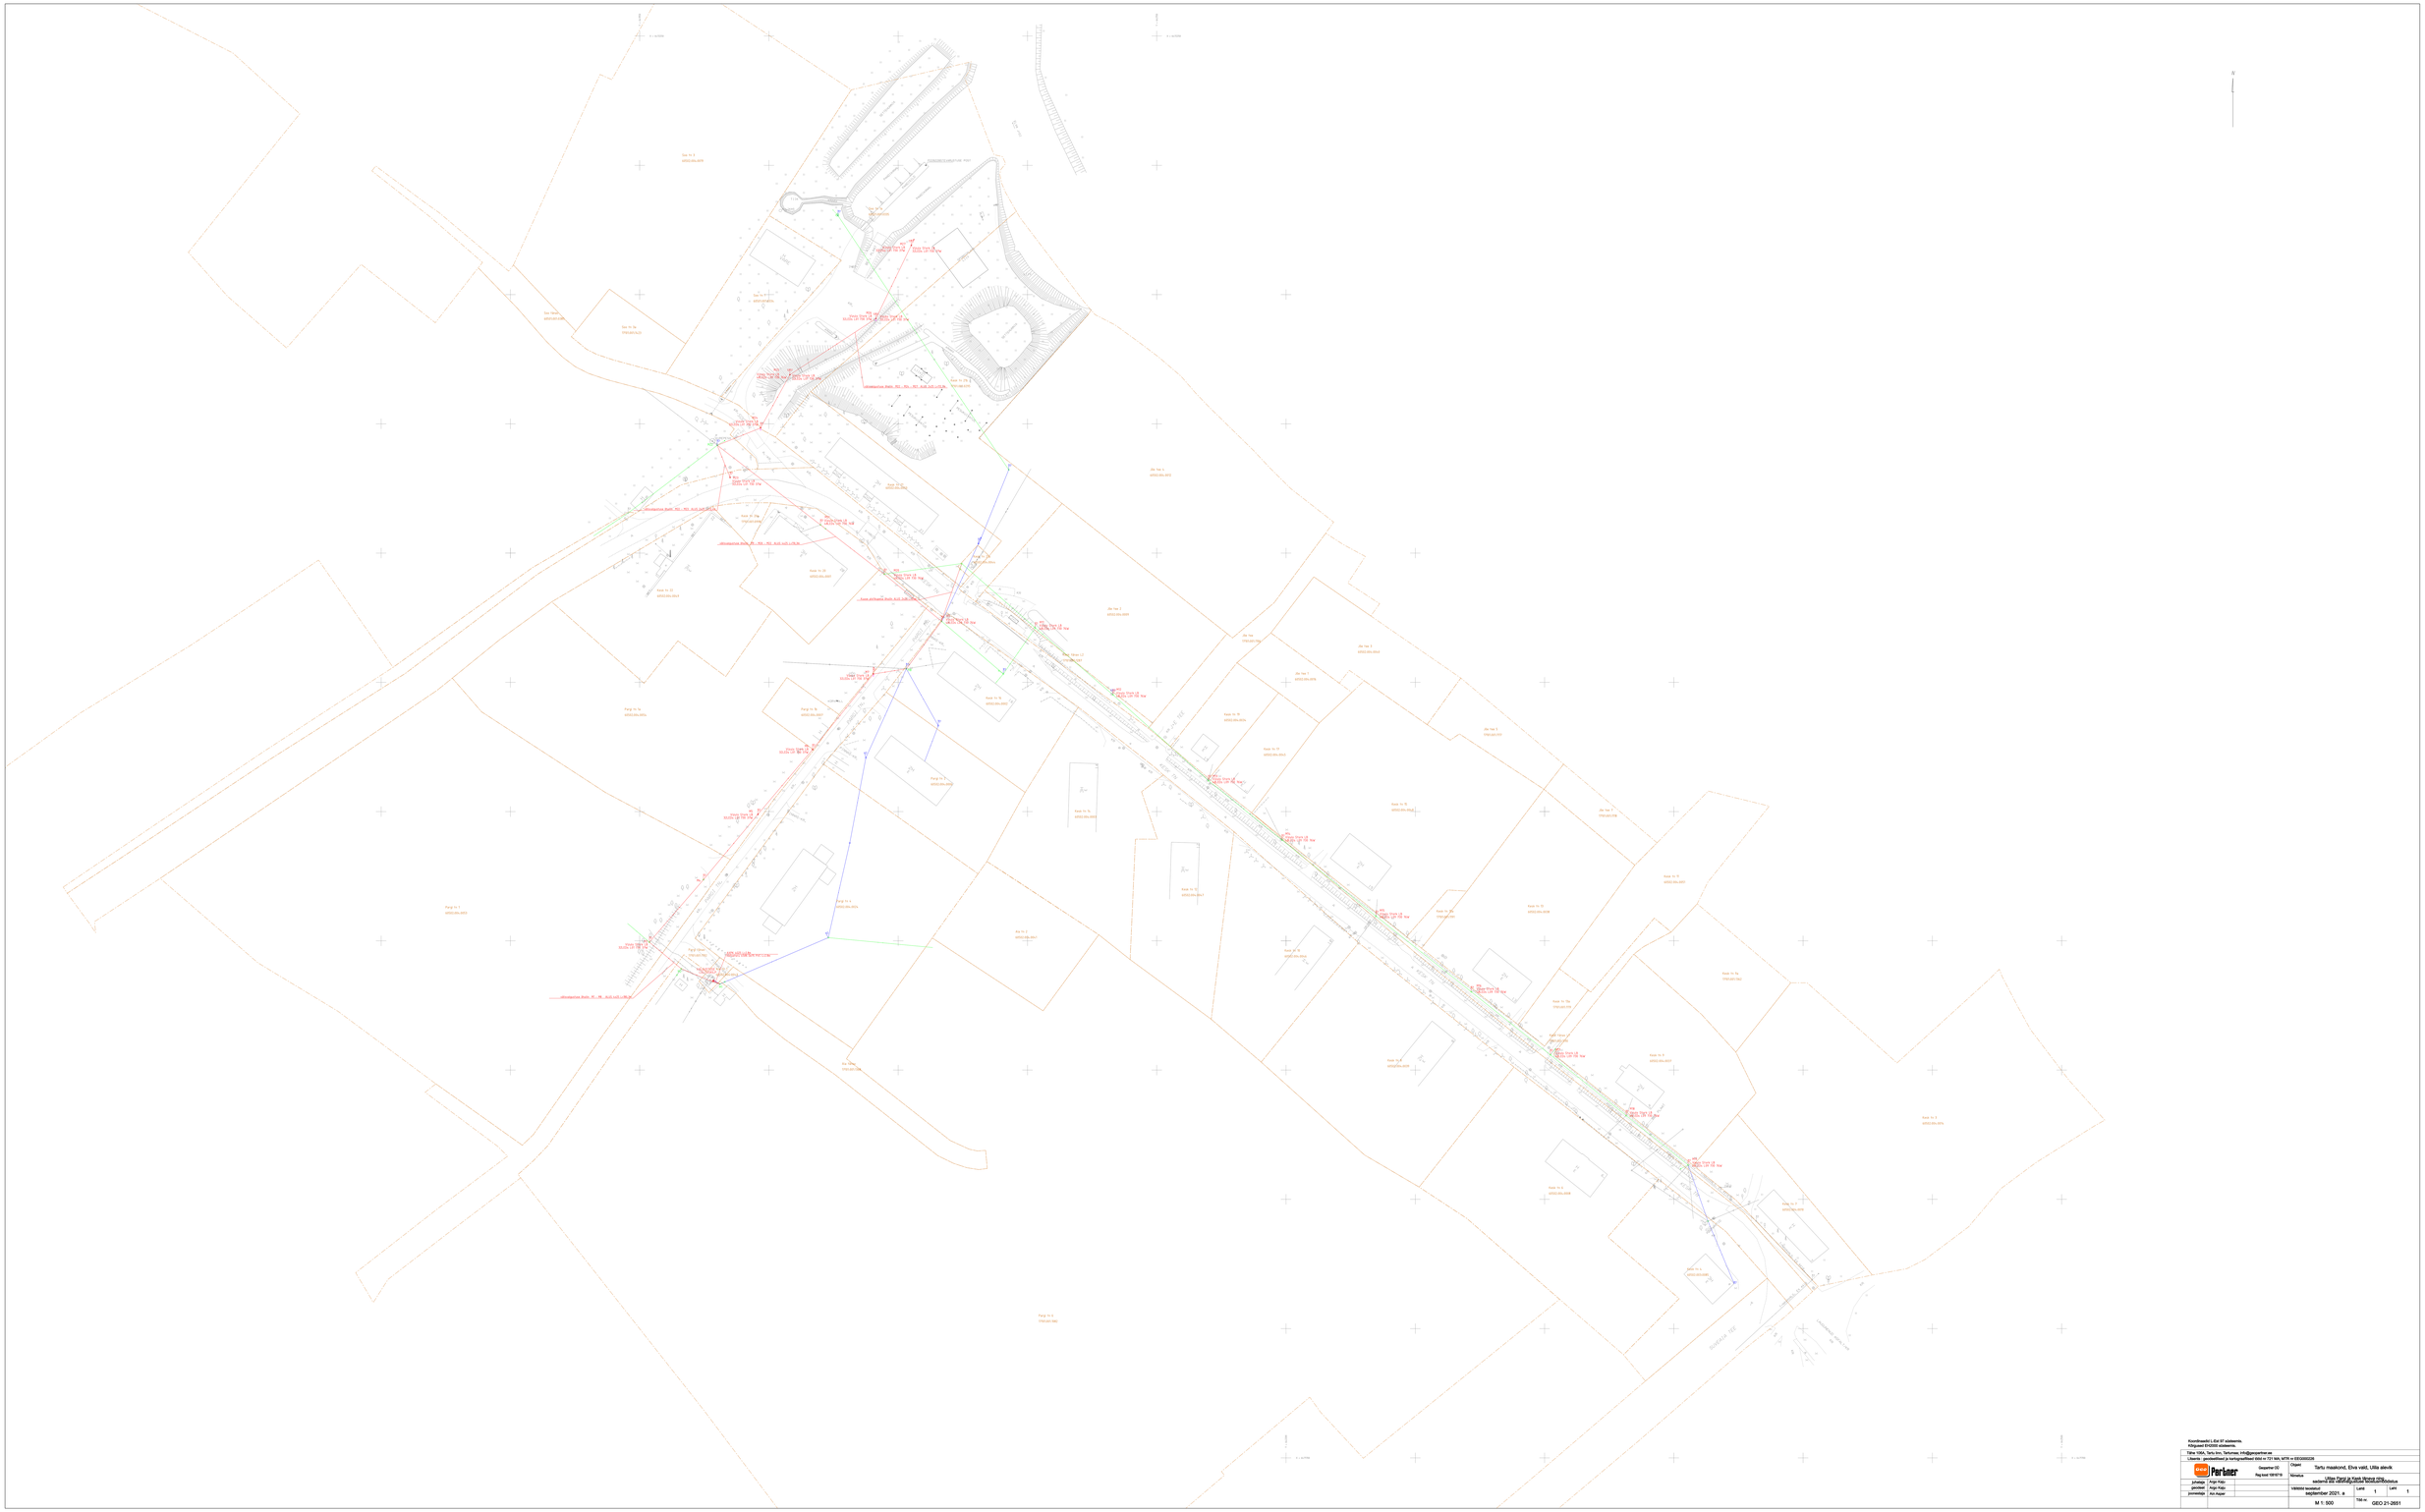
N
Kõnnitee
Kõnnitee
Kõnnitee