


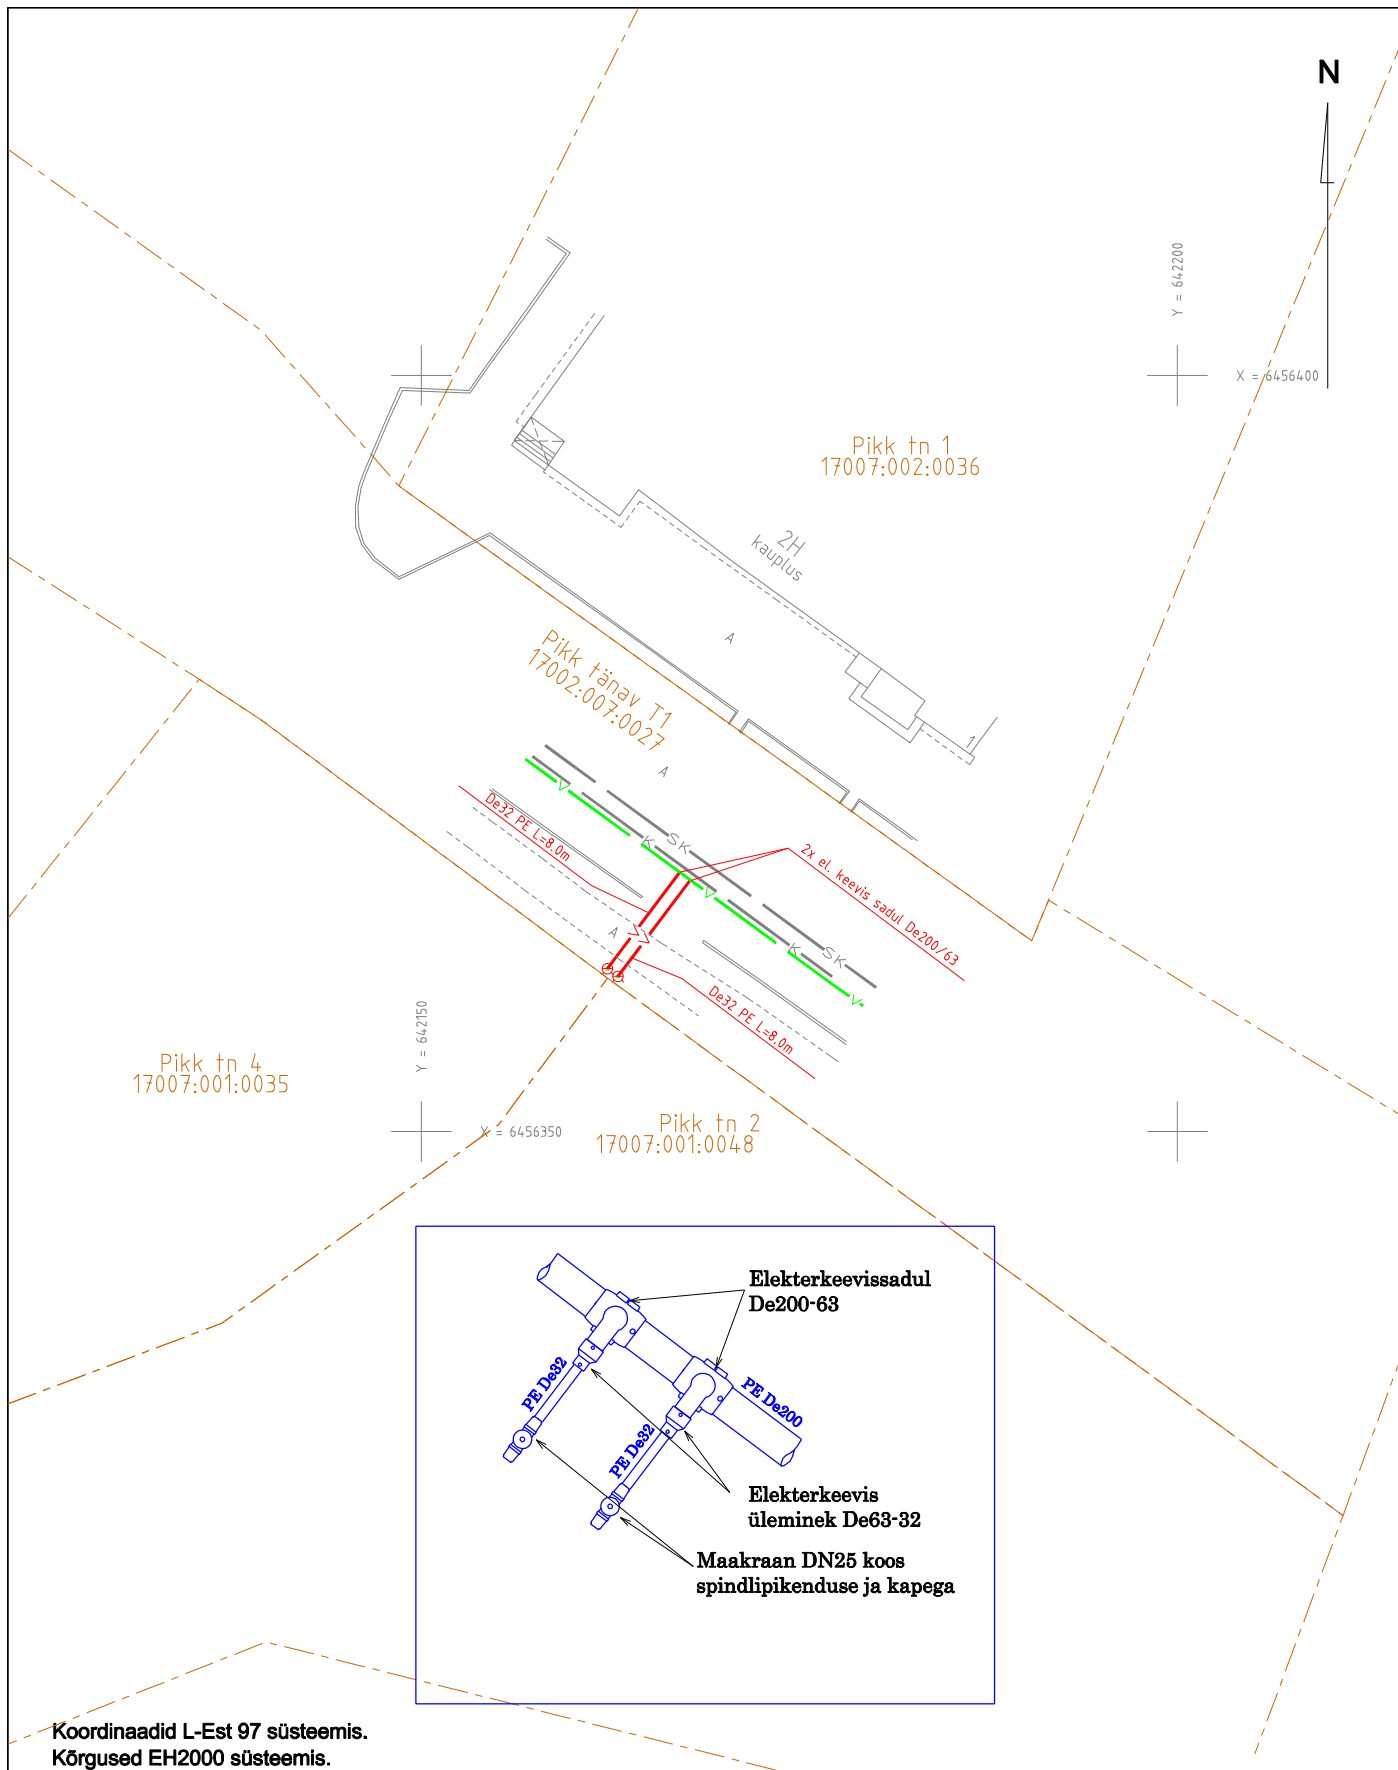

Koordinaadid L-Est 97 süsteemis.
Kõrgused EH2000 süsteemis.

Tähe 106a, Tartu linn, Tartumaa; info@geopartner.ee

Litsents : geodeetilised ja kartograafilised tööd nr 721 MA; MTR nr EEG000226

 Geopartner OÜ Reg kood 10816719			Objekt		
			Tartu maakond, Elva linn		
			Nimetus		
			Pikk tn 2 ja Pikk tn 4 veetorustike teostusmõõdistus		
juhataja	Argo Kaju		Välitööd teostatud	Lehti	Leht
geodeet	Argo Kaju		juuli 2021. a	1	1
joonestaja	Argo Kaju				
			M 1: 500	Töö nr. GEO 21-2297_15	