

Geopartner OÜ
Reg. kood 10816719
Ehitusgeodeetilised tööd MTR nr
EEG000226
Geodeetilised ja kartograafilised
tööd Maa-ameti litsents nr 721 MA



Tartumaa
Tartu linn
Tähe 106a

Tellijä **Dynamo OÜ**

Töö nr **GEO 21-2824**

Aia tn 1, Rannu alevik, Elva vald, Tartu maakond

Lasteaed Naerupesa valgustuse toitekaabli teostusmõõdistus

GEODEETILISTE TÖÖDE ARUANNE

TARTU
Detsember 2021

SISUKORD

1. Geodeetiliste tööde seletuskiri
2. Teostusjoonis M 1:500

GEODEETILISTE TÖÖDE SELETUSKIRI

1. ÜLDANDMED

Töö nr.: GEO 21-2824

Objekti asukoht: Lasteaed Naerupesa valgustuse toitekaabli teostusmöödistus

Tellija: Dynamo OÜ

Töö täitja: Geopartner OÜ (Litsents: 721 MA; MTR EEG000226)

Töö sisu: M 1:500 teostusmöödistuse koostamine

2. VÄLITÖÖD

Kõrgussüsteem: EH2000

Koordinaatsüsteem: L'EST 97

Töö teostasid geodeedid: J.Elisson 2021 a.detsembriss.

Situatsiooni möödistamisel kasutati RTK GPS-seadet Trimble R8 ja elektrontahhümeetrit STS700.

Möödistuse aluspunktide ellipsoid kõrgused on EH2000 kõrgussüsteemi arvutatud geoidi mudeliga „EST_GEOID2017“.

GPS möödistatud punktide täpsus geodeetilise põhivõrgu suhte mahtus vahemikku 0.03m-0.05m.

3. KAMERAALTÖÖD

Teostusmöödistus on koostatud kasutades CAD paketti MicroStation PowerDraft.

Katastriüksuste piirid on tellitud Maa-ametist.


Käesolevas aruandes on *.dgn faili pdf formaadis:

M 1:500 teostusjoonis 1 lehel.

Aruanne on koostatud 1 eksemplaris.

Originaalmaterjalid säilitatakse Geopartner OÜ arhiivis.

Koostas:...../A. Kaju/

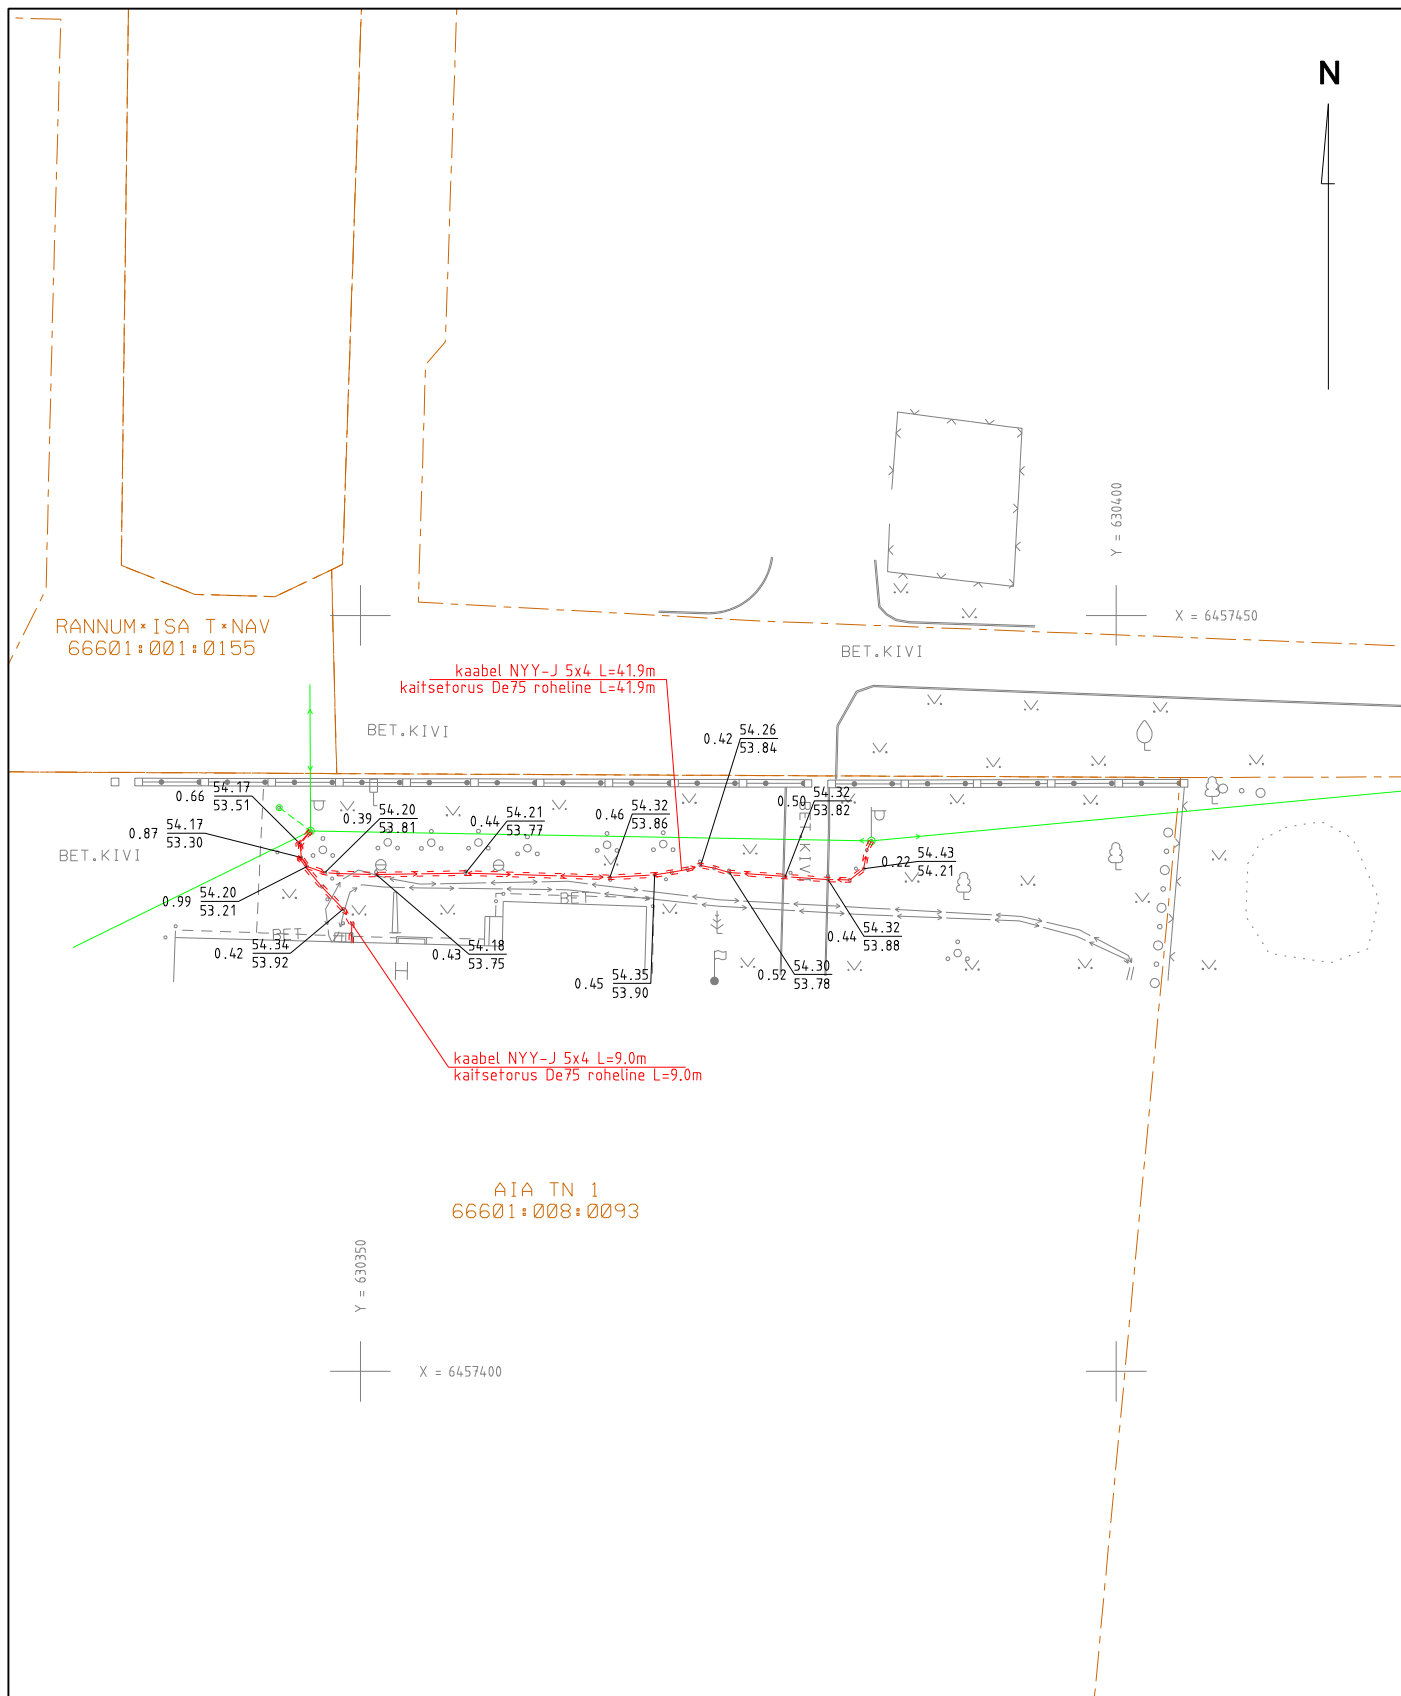

Koordinaadid L-Est 97 süsteemis.
Kõrgused EH2000 süsteemis.

Mõisniku 15, Ülenurme alevik, Ülenurme vald, Tartumaa; info@geopartner.ee

Litsents : geodeetilised ja kartograafilised tööd nr 721 MA; MTR nr EEG000226



Geopartner OÜ
Reg kood 10816719

Objekt

Aia tn 1, Rannu alevik, Elva vald, Tartu maakond

Nimetus

Lasteaed Naerupesa valgustuse toitekaabli teostusmöödistus

Välitööd teostatud

detsember 2021. a

Leht

1

Lehti

1

M 1: 500

Töö nr.

GEO 21-2824