

Geopartner OÜ
Reg. kood 10816719
Ehitusgeodeetilised tööd MTR nr
EEG000226
Geodeetilised ja kartograafilised
tööd Maa-ameti litsents nr 721 MA



Tartu linn
Tähe 110A

Töö nr **GEO 22-2911**

Tartu maakond, Elva linn, Järve põik

Tänavavalgustuse teostusmõõdistus

GEODEETILISTE TÖÖDE ARUANNE

TARTU
Märts 2022

SISUKORD

1. Geodeetiliste tööde seletuskiri
2. Teostusjoonis M 1:500 1 lehel

GEODEETILISTE TÖÖDE SELETUSKIRI

1. ÜLDANDMED

Töö nr.: GEO 22-2911

Objekti asukoht: Tartu maakond, Elva linn, Järve põik

Objekt: Tänavavalgustuse teostusmöödistus

Töö täitja: Geopartner OÜ (Litsents: 721 MA; MTR EEG000226)

Töö sisu: M 1:500 elektri maakaabli teostusmöödistuse koostamine

2. VÄLITÖÖD

Kõrgussüsteem: EH2000

Koordinaatsüsteem: L'EST 97

Töö teostasid geodeedid: Simo Adamson 2022.a märts.


Situatsiooni möödistamisel kasutati RTK GPS-seadet Trimble R8 ja elektrontahhümeetrit Geodimeter.

Möödistuse sidumiseks L-Est koordinaatsüsteemiga kasutati GPS seadet koos Trimble VRS süsteemiga. Paigaldati ajutised baaspunktid ning tehti mitu erinevat möötmist.

Aruanne on koostatud 1 eksemplaris.

Originaalmaterjalid säilitatakse Geopartner OÜ arhiivis.

Koostas:...../A. Kaju/

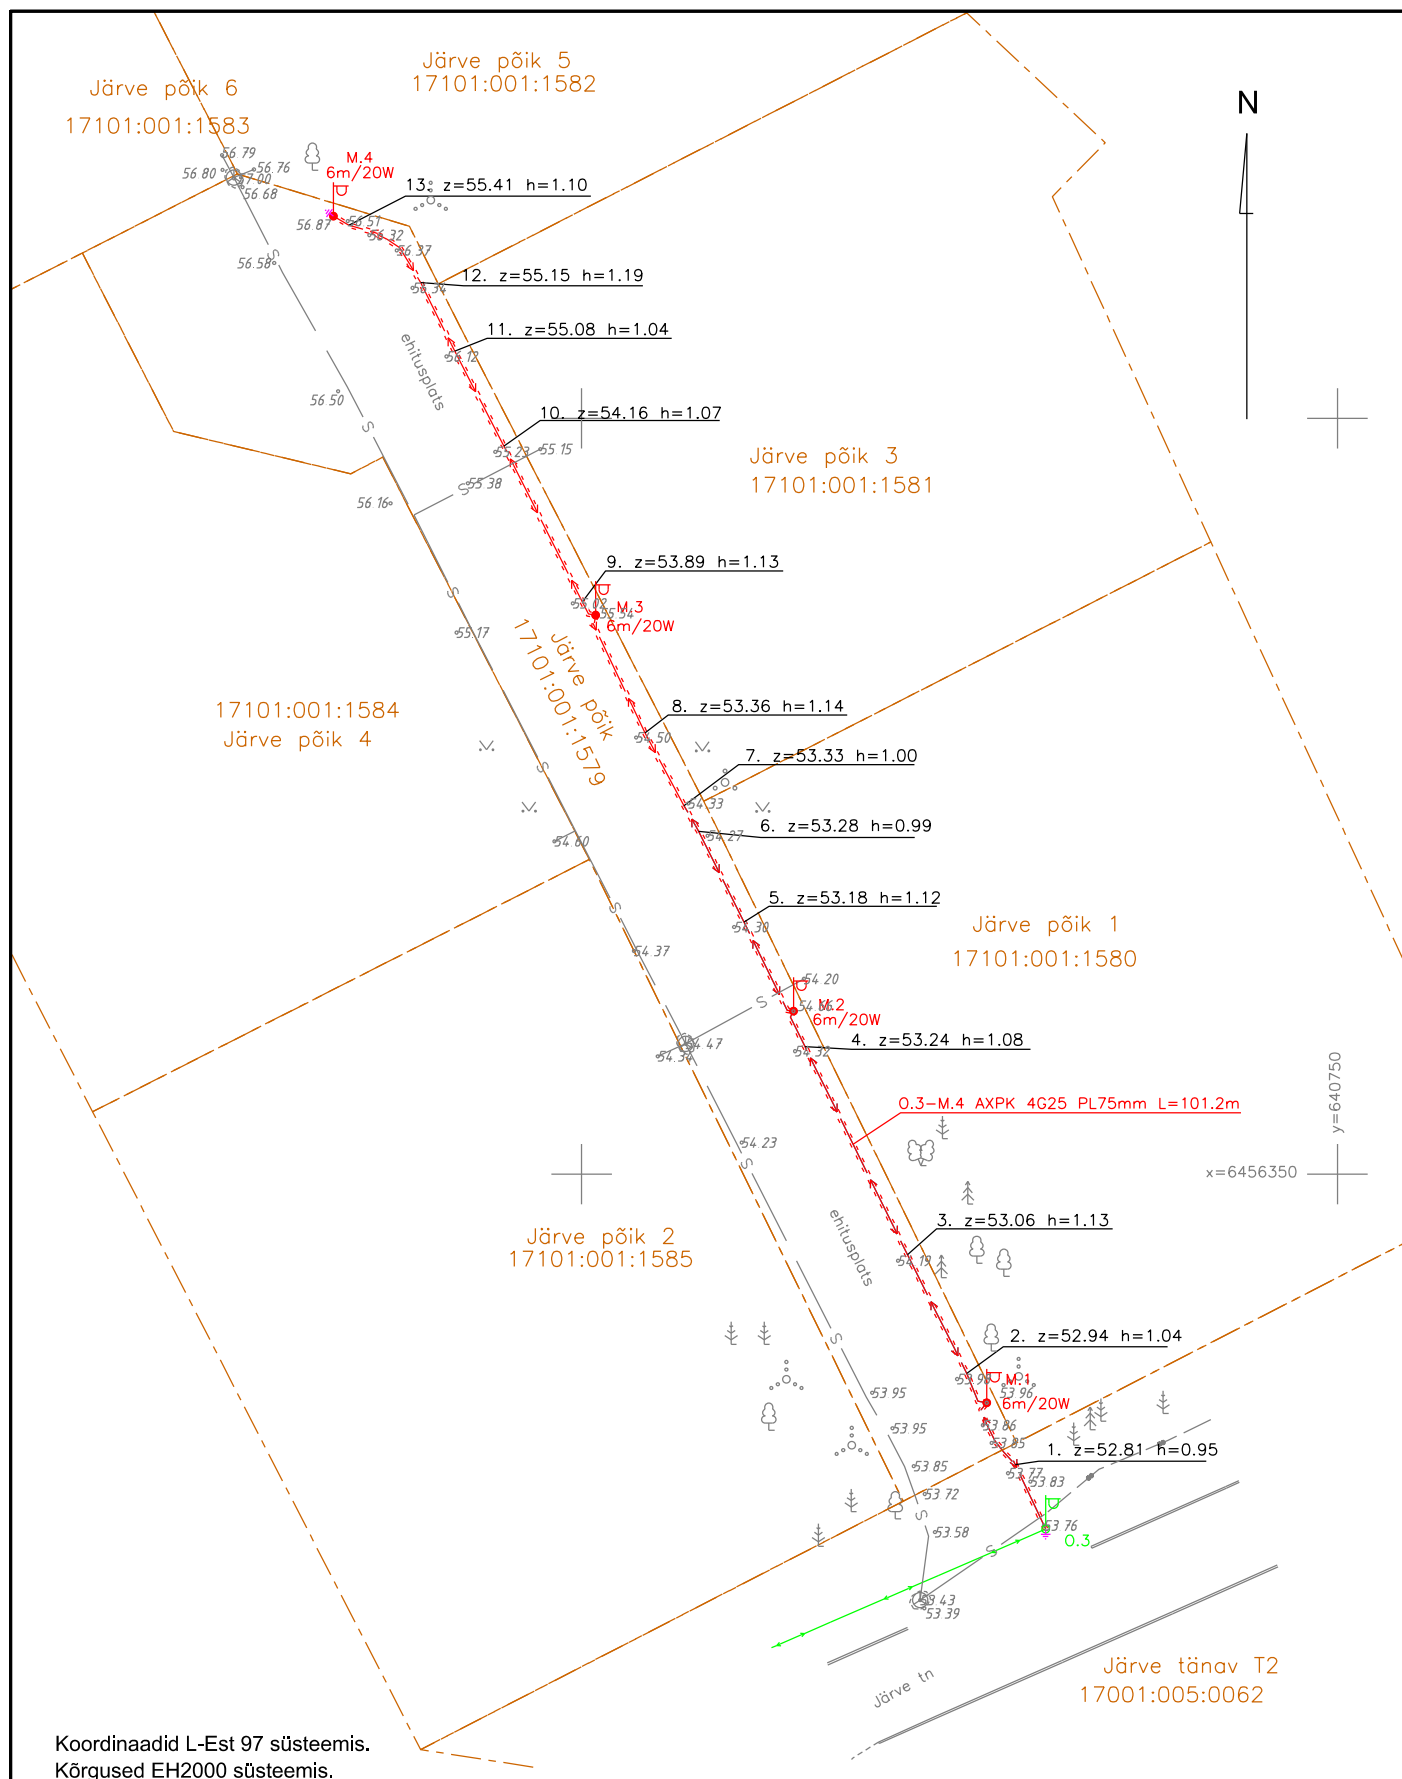

Mõisniku 15, Ülenurme alevik, Ülenurme vald, Tartumaa; info@geopartner.ee

Litsents : geodeetilised ja kartograafilised tööd nr 721 MA; MTR nr EEG000226



Geopartner OÜ
Reg kood 10816719

Objekt Tartu maakond, Elva linn, Järve põik

Nimetus Tänavavalgustuse teostusmöödistus

juhataja Argo Kaju

geodeet Simo Adamson

joonestaja Argo Kaju

Välitööd teostatud
märts 2022.a

Lehti 1

Leht 1

M 1: 500

Töö nr.
GEO 22-2911