

Geopartner OÜ
Reg. kood 10816719
Ehitusgeodeetilised tööd MTR nr
EEG000226
Geodeetilised ja kartograafilised
tööd Maa-ameti litsents nr 721 MA



Tartu linn
Tähe 106a

Töö nr **GEO 20-2267-1**

Elva linn, Elva vald, Tartu maakond

Pikk tn sadeveekanaliseerimise lisa teostusmõõdistus

GEODEETILISTE TÖÖDE ARUANNE

Tellijä: Marnilo Grupp OÜ

Geodeet: Ivar Esula

Vastutav isik: Argo Kaju Geodeet VI
Tel: (+372) 51 61 615
E-Mail: info@geopartner.ee

Mai 2022

SISUKORD

1. Geodeetiliste tööde seletuskiri	3-4
1.1 Üldandmed	
1.2 Töö teostajad	
1.3 Töö kirjeldus	
1.4 Kasutatud materjalid	
1.5 Kasutatud instrumendid	
1.6 Kameraaltööd	
 2. Joonised	
2.1 Teostusjoonis	5

GEODEETILISTE TÖÖDE SELETUSKIRI

1.1 ÜLDANDMED

Objekt: Pikk tn sadeveekanaliseerimise lisa teostusmöödistus

Töö nr.: GEO 20-2267-1

Objekti asukoht: Elva linn, Elva vald, Tartu maakond

Tellijä: Marnilo Grupp OÜ

Tööde teostamise aeg: mai 2022

Töö sisu: M 1:500 teostusmöödistuse koostamine

1.2 TÖÖ TEOSTAJAD

GEOPARTNER OÜ (Litsents: 721 MA; MTR EEG000226)

Mõisniku tn 15, Ülenurme alevik, Kambja vald, Tartumaa 61714

Telefon: (+372) 51 61 615

E-mail: info@geopartner.ee

Koduleht: www.geopartner.ee

Äriregistri number: 10816719

Vastutav isik: Argo Kaju Geodeet VI

Kaasatud isikud: Ivar Esula

1.3 TÖÖ KIRJELDUS

Maa-ala on möödistatud riiklikus koordinaatsüsteemis L-EST'97 ja kõrgussüsteemis EH2000.

Möödistuse aluspunktide ellipsoid kõrgused on EH2000 kõrgussüsteemi arvutatud geoidi mudeliga „EST_GEOID2017“. Möödistus on seotud riikliku koordinaatsüsteemiga objektile rajatud GNSS baaspunktidega, millelt lähtuvad tahhümmeetrised seisupunktid, mis on lahendatud vastulõigetega. Baaspunktid rajamisel kasutatud GNSS seadet koos püsijaamade võrguga GEOS Trimble® VRS Now Eesti GNSS, mis on registreeritud Maa-ametis.

Möödistuse läbiviimisel on kasutatud tahhümmeetrist ja GNSS reaalaaja mõõtmisviisi. Möödistuse plaanilised ja kõrguslikud vead põhivõrgu suhtes jäid seaduses lubatud piiridesse.

Möödistus on kooskõlas Majandus- ja kommunikatsiooniministeeriumi 14.04.2016. aastal vastuvõetud määrusega nr 34 "Topo-geodeetilisele uuringule ja teostusmöödistamisele esitatavad nõuded".

1.4 KASUTATUD MATERJALID

Kasutatud materjalid:

- a) Katastriüksuste piirid on saadud Maa-ametist seisuga 05.2022

1.5 KASUTATUD INSTRUMENDID JA TEHNIKA

- 1) Trimble R8 GNSS GPS mõõtekomplekt
- 2) Trimble SPS700 elektrontahhümeeter


1.6 KAMERAALTÖÖD

Geodeetiline alusplaan on koostatud kasutades CAD paketti MicroStation PowerDraft.

Käesolevas aruandes on *.dgn faili väljatrükk paberil ja PDF-formaadis.
M 1:500 teostusmõõdistus 1 lehel.

Töö on väljastatud Tellijale nii digitaalselt kui aruandesse köidetuna ning 1 eksemplar esitatud kohalikule omavalitsusele.
Originaalmaterjalid säilitatakse Geopartner OÜ arhiivis

Koostas:...../I. Esula/

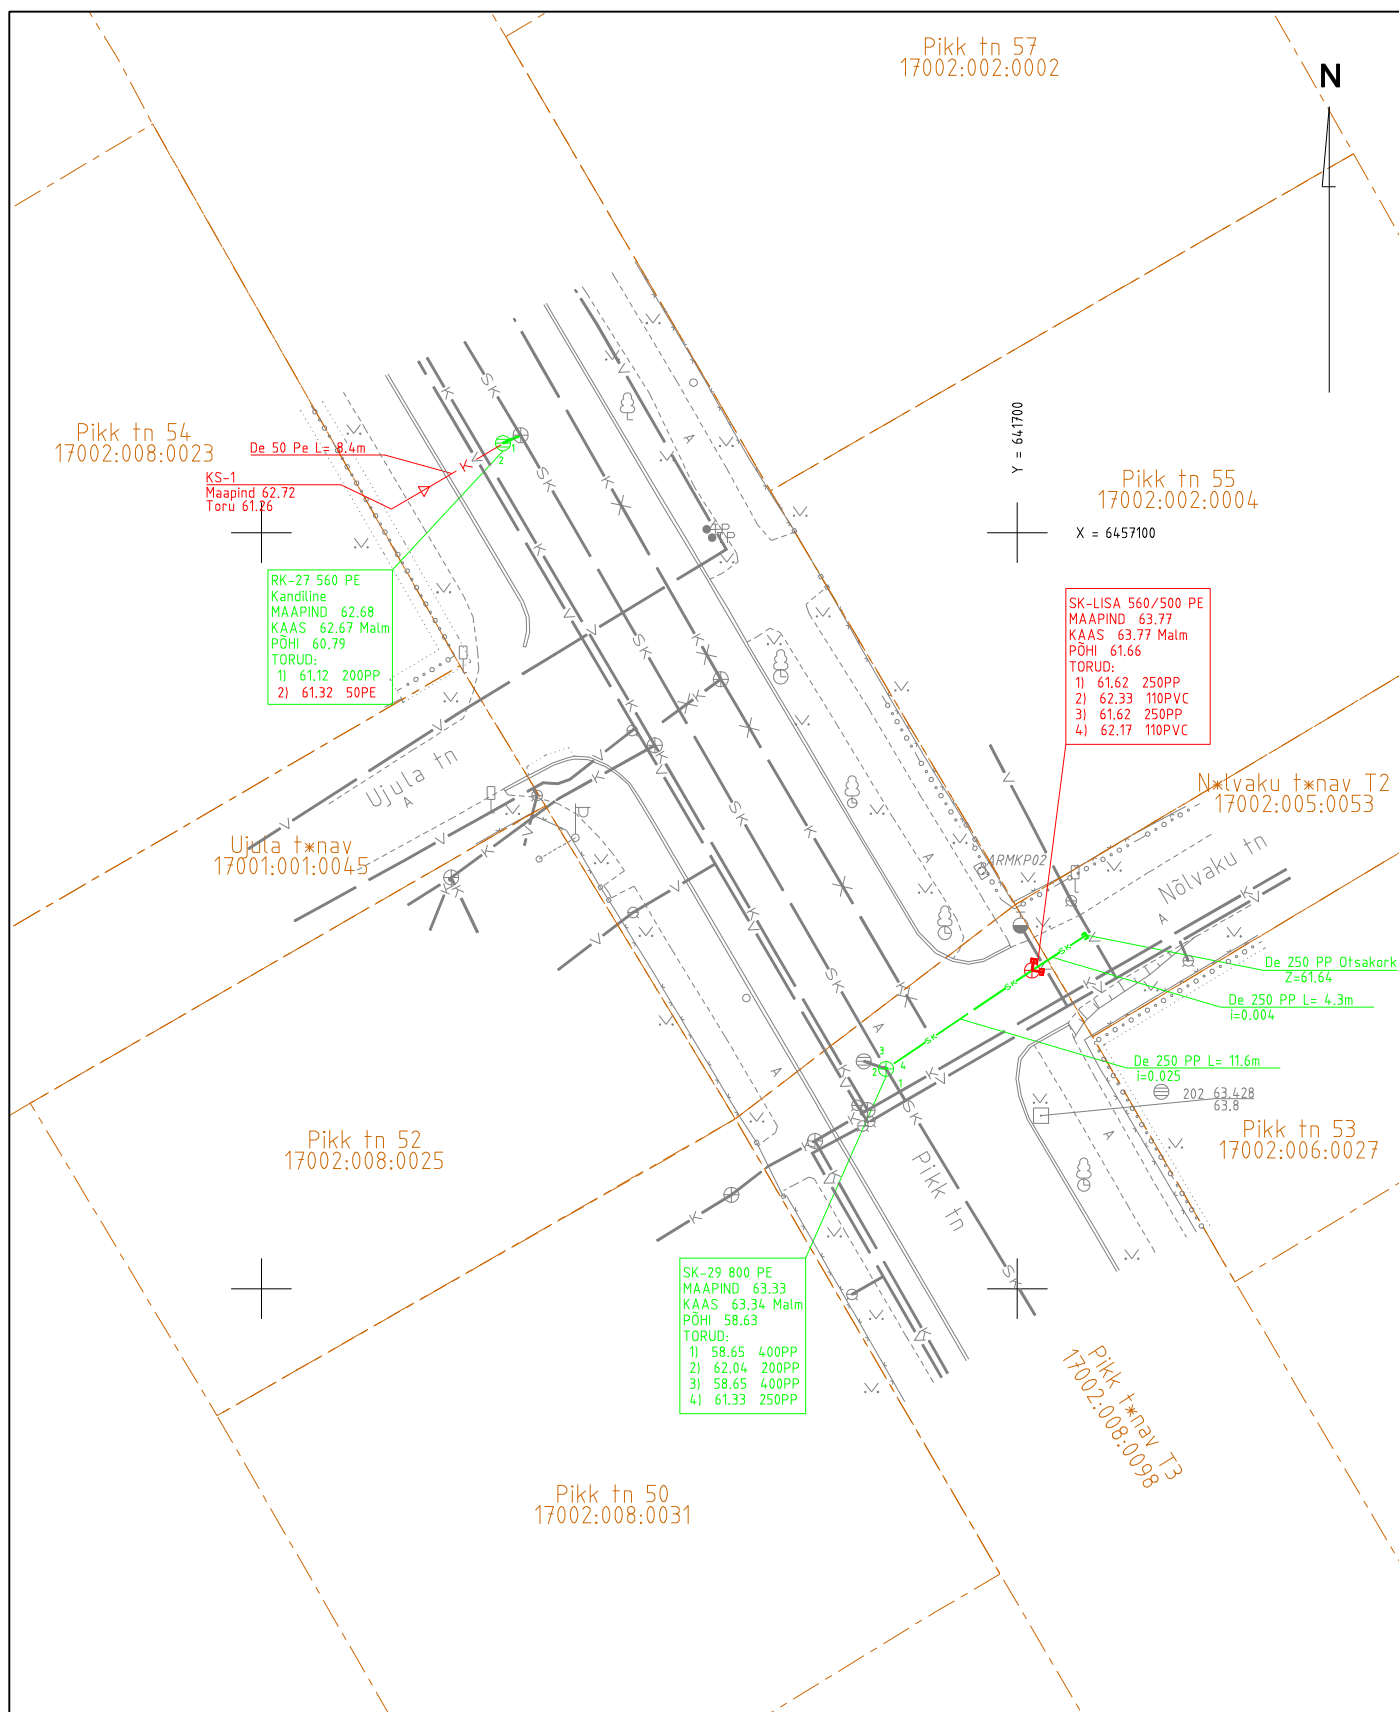

Koordinaadid L-Est 97 süsteemis.
Kõrgused EH2000 süsteemis.

Mõisniku 15, Ülenurme alevik, Ülenurme vald, Tartumaa; info@geopartner.ee

Litsents : geodeetilised ja kartograafilised tööd nr 721 MA; MTR nr EEG000226

			Geopartner OÜ Reg kood 10816719			Objekt Elva linn, Elva vald, Tartu maakond		
juhataja			Argo Kaju			Nimetus Pikk tn sadeveekanalisatsiooni lisa teostusmõõdistus		
geodeet			Ivar Esula			Välitööd teostatud mai 2022. a		
joonestaja			M. Schoppe			Leht 1		Lehti 1
						M 1: 500		
						Töö nr. GEO 20-2267-1		