

Geopartner OÜ
Reg. kood 10816719
Ehitusgeodeetilised tööd MTR nr
EEG000226
Geodeetilised ja kartograafilised
tööd Maa-ameti litsents nr 721 MA



Tartu linn
Tähe 106a

Töö nr **GEO 20-2267-2**

Elva linn, Elva vald, Tartu maakond

Pikk tn 39 ees sadeveekanaliseerimise lisa teostusmõõdistus

GEODEETILISTE TÖÖDE ARUANNE

Tellijä: Marnilo Grupp OÜ

Geodeet: Argo kaju

Vastutav isik: Argo Kaju Geodeet VI
Tel: (+372) 51 61 615
E-Mail: info@geopartner.ee

September 2022

SISUKORD

1. Geodeetiliste tööde seletuskiri	3-4
1.1 Üldandmed	
1.2 Töö teostajad	
1.3 Töö kirjeldus	
1.4 Kasutatud materjalid	
1.5 Kasutatud instrumendid	
1.6 Kameraaltööd	
 2. Joonised	
2.1 Teostusjoonis	5

GEODEETILISTE TÖÖDE SELETUSKIRI

1.1 ÜLDANDMED

Objekt: Pikk tn 39 ees sadeveekanaliseerimise lisa teostusmöödistus

Töö nr.: GEO 20-2267-2

Objekti asukoht: Elva linn, Elva vald, Tartu maakond

Tellijä: Marnilo Grupp OÜ

Tööde teostamise aeg: september 2022

Töö sisu: M 1:500 teostusmöödistuse koostamine

1.2 TÖÖ TEOSTAJAD

GEOPARTNER OÜ (Litsents: 721 MA; MTR EEG000226)

Mõisniku tn 15, Ülenurme alevik, Kambja vald, Tartumaa 61714

Telefon: (+372) 51 61 615

E-mail: info@geopartner.ee

Koduleht: www.geopartner.ee

Äriregistri number: 10816719

Vastutav isik: Argo Kaju Geodeet VI

Kaasatud isikud: argo Kaju

1.3 TÖÖ KIRJELDUS

Maa-ala on möödistatud riiklikus koordinaatsüsteemis L-EST'97 ja kõrgussüsteemis EH2000.

Möödistuse aluspunktide ellipsoid kõrgused on EH2000 kõrgussüsteemi arvutatud geoidi mudeliga „EST_GEOID2017“. Möödistus on seotud riikliku koordinaatsüsteemiga objektile rajatud GNSS baaspunktidega, millelt lähtuvad tahhümeeetrilised seisupunktid, mis on lahendatud vastulõigetega. Baaspunktid rajamisel kasutatud GNSS seadet koos püsijaamade võrguga GEOS Trimble® VRS Now Eesti GNSS, mis on registreeritud Maa-ametis.

Möödistuse läbiviimisel on kasutatud tahhümeeetrilist ja GNSS reaalaaja mõõtmisviisi. Möödistuse plaanilised ja kõrguslikud vead põhivõrgu suhtes jäid seaduses lubatud piiridesse.

Möödistus on kooskõlas Majandus- ja kommunikatsiooniministeeriumi 14.04.2016. aastal vastuvõetud määrusega nr 34 "Topo-geodeetilisele uuringule ja teostusmöödistamisele esitatavad nõuded".

1.4 KASUTATUD MATERJALID

Kasutatud materjalid:

- a) Katastriüksuste piirid on saadud Maa-ametist seisuga 05.2022

1.5 KASUTATUD INSTRUMENDID JA TEHNIKA

- 1) Trimble R8 GNSS GPS mõõtekomplekt
- 2) Trimble SPS700 elektrontahhümeeter

1.6 KAMERAALTÖÖD


Geodeetiline alusplaan on koostatud kasutades CAD paketti MicroStation PowerDraft.

Käesolevas aruandes on *.dgn faili väljatrükk paberil ja PDF-formaadis.
M 1:500 teostusmõõdistus 1 lehel.

Töö on väljastatud Tellijale nii digitaalselt kui aruandesse köidetuna ning 1 eksemplar esitatud kohalikule omavalitsusele.

Originaalmaterjalid säilitatakse Geopartner OÜ arhiivis

Koostas:...../A.Kaju/

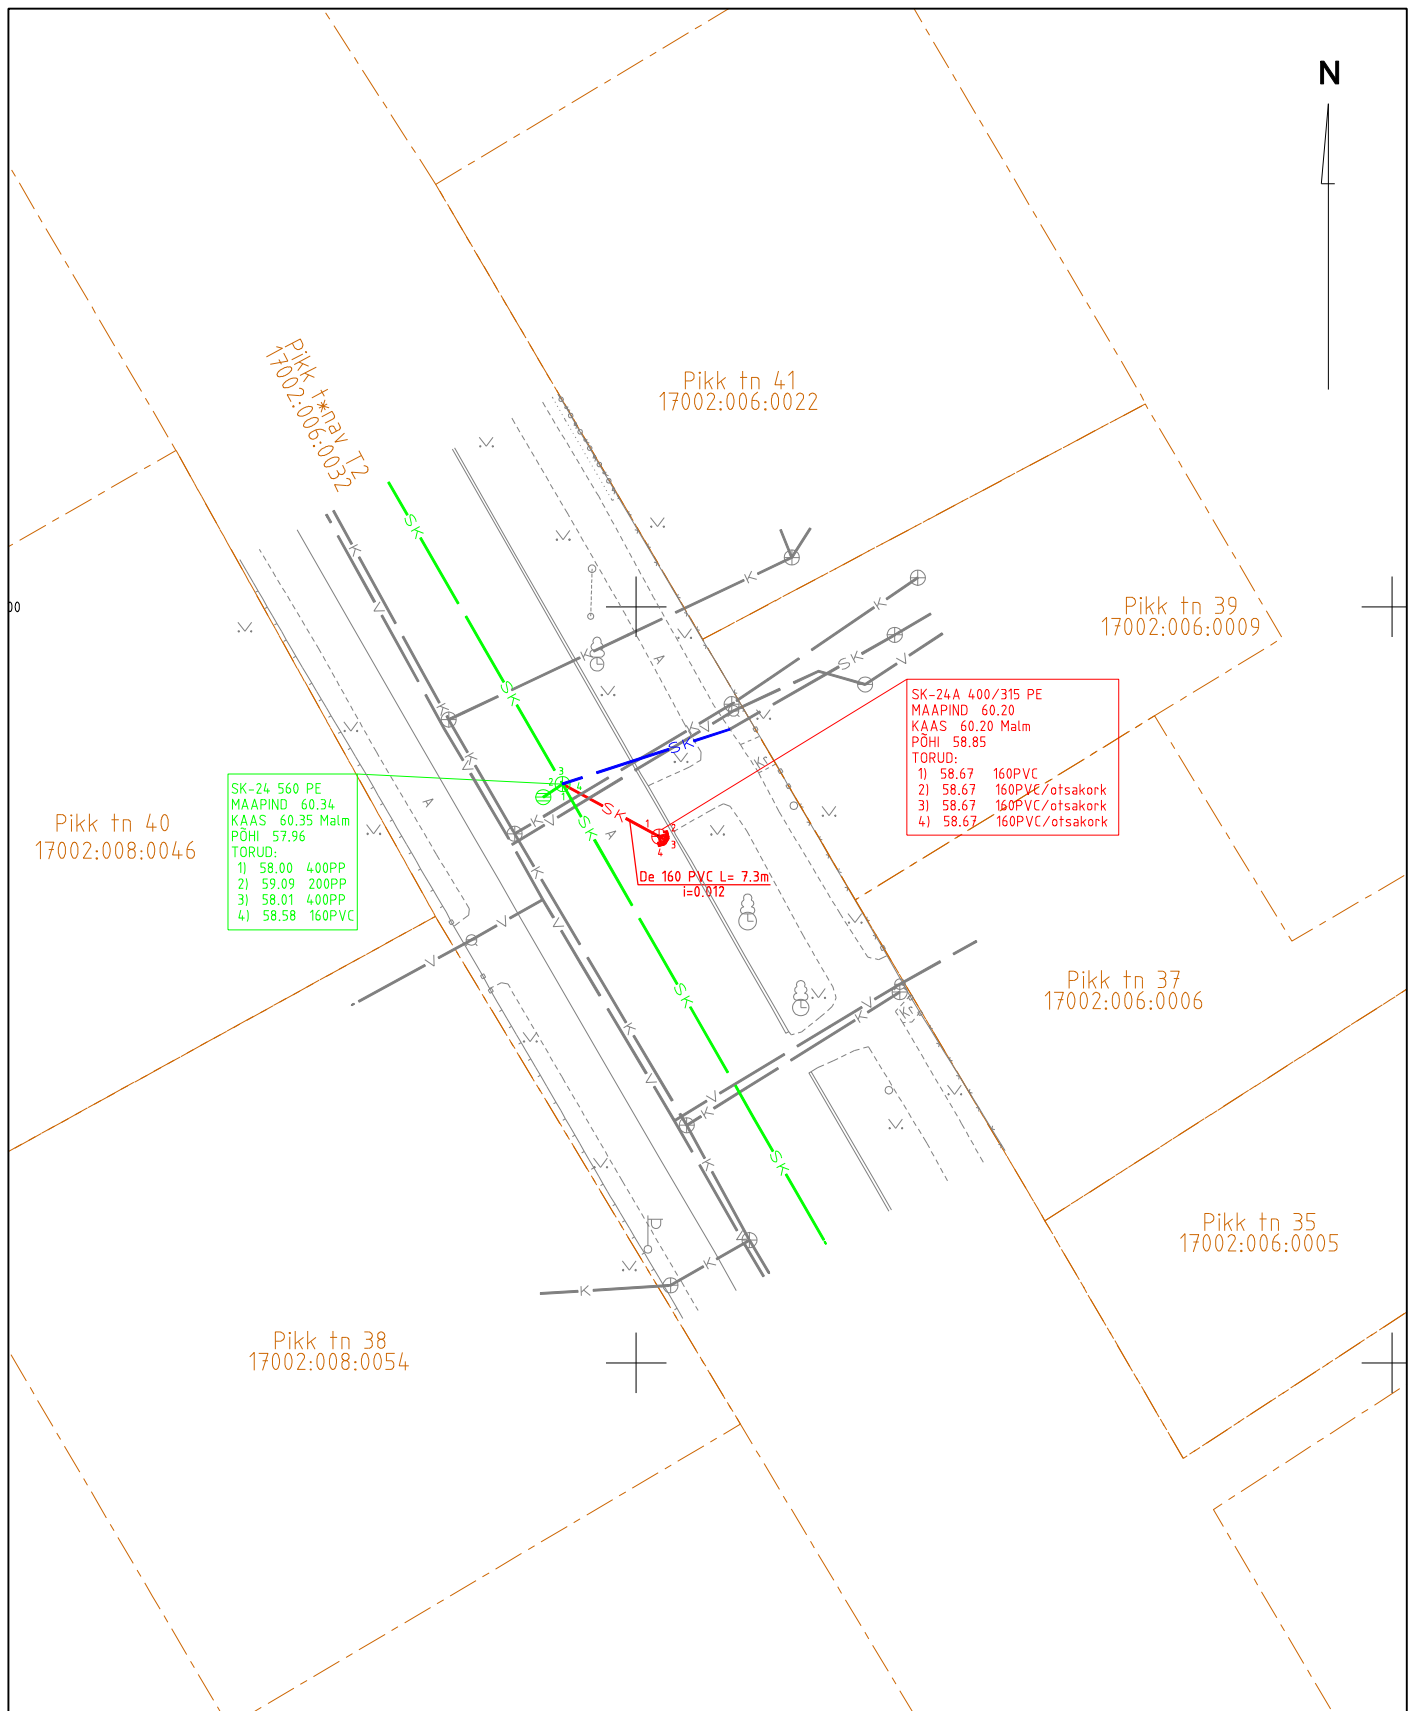

Koordinaadid L-Est 97 süsteemis.
Kõrgused EH2000 süsteemis.

Mõisniku 15, Ülenurme alevik, Ülenurme vald, Tartumaa; info@geopartner.ee

Litsents : geodeetilised ja kartograafilised tööd nr 721 MA; MTR nr EEG000226

			Geopartner OÜ Reg kood 10816719			Objekt Elva linn, Elva vald, Tartu maakond		
juhataja			Argo Kaju			Nimetus Pikkn tn 39 ees sadeveekanalisatsiooni lisa teostusmöödistus		
geodeet			Argo Kaju			Välitööd teostatud september 2022. a		Lehti 1
joonestaja			Argo Kaju			Töö nr. GEO 20-2267-2		Lehti 1
						M 1: 500		