

Geopartner OÜ
Reg. kood 10816719
Ehitusgeodeetilised tööd MTR nr
EEG000226
Geodeetilised ja kartograafilised
tööd Maa-ameti litsents nr 721 MA



Tartumaa
Tartu linn
Tähe 106a

Tellijä **Marnilo Grupp OÜ**

Töö nr **GEO 21-2297_16**

Tartu maakond, Elva linn

J. Kärneri tn. 18 vee- ja kanalisatsioonitorustike teostusmöödistus

GEODEETILISTE TÖÖDE ARUANNE

TARTU
Oktoober 2021

SISUKORD

1. Geodeetiliste tööde seletuskiri
2. Teostusjoonis M 1:500 1 lehel

GEODEETILISTE TÖÖDE SELETUSKIRI

1. ÜLDANDMED

Töö nr.: GEO 21-2297_16

Objekti asukoht: Tartumaa, Nõo vald, Nõo alevik

Objekt: J. Kärneri tn. 18 vee- ja kanalisatsioonitorustike teostusmöödistus

Tellija: Marnilo Grupp OÜ

Töö täitja: Geopartner OÜ (Litsents: 721 MA; MTR EEG000226)

Töö sisu: M 1:500 teostusmöödistuse koostamine

2. VÄLITÖÖD

Kõrgussüsteem: EH2000

Koordinaatsüsteem: L'EST 97

Töö teostasid geodeedid: S. Adamson 2021 a.oktoobris.

Situatsiooni möödistamisel kasutati RTK GPS-seadet Trimble R8 ja elektrontahhümeetrit STS700.

Möödistuse aluspunktide ellipsoid kõrgused on EH2000 kõrgussüsteemi arvutatud geoidi mudeliga „EST_GEOID2017“.

GPS möödistatud punktide täpsus geodeetilise põhivõrgu suhte mahtus vahemikku 0.03m-0.05m.

3. KAMERAALTÖÖD

Teostusmöödistus on koostatud kasutades CAD paketti MicroStation PowerDraft.

Katastriüksuste piirid on tellitud Maa-ametist.


Käesolevas aruandes on *.dgn faili pdf formaadis:

M 1:500 teostusjoonis 1 lehel.

Aruanne on koostatud 1 eksemplaris.

Originaalmaterjalid säilitatakse Geopartner OÜ arhiivis.

Koostas:...../A. Kaju/

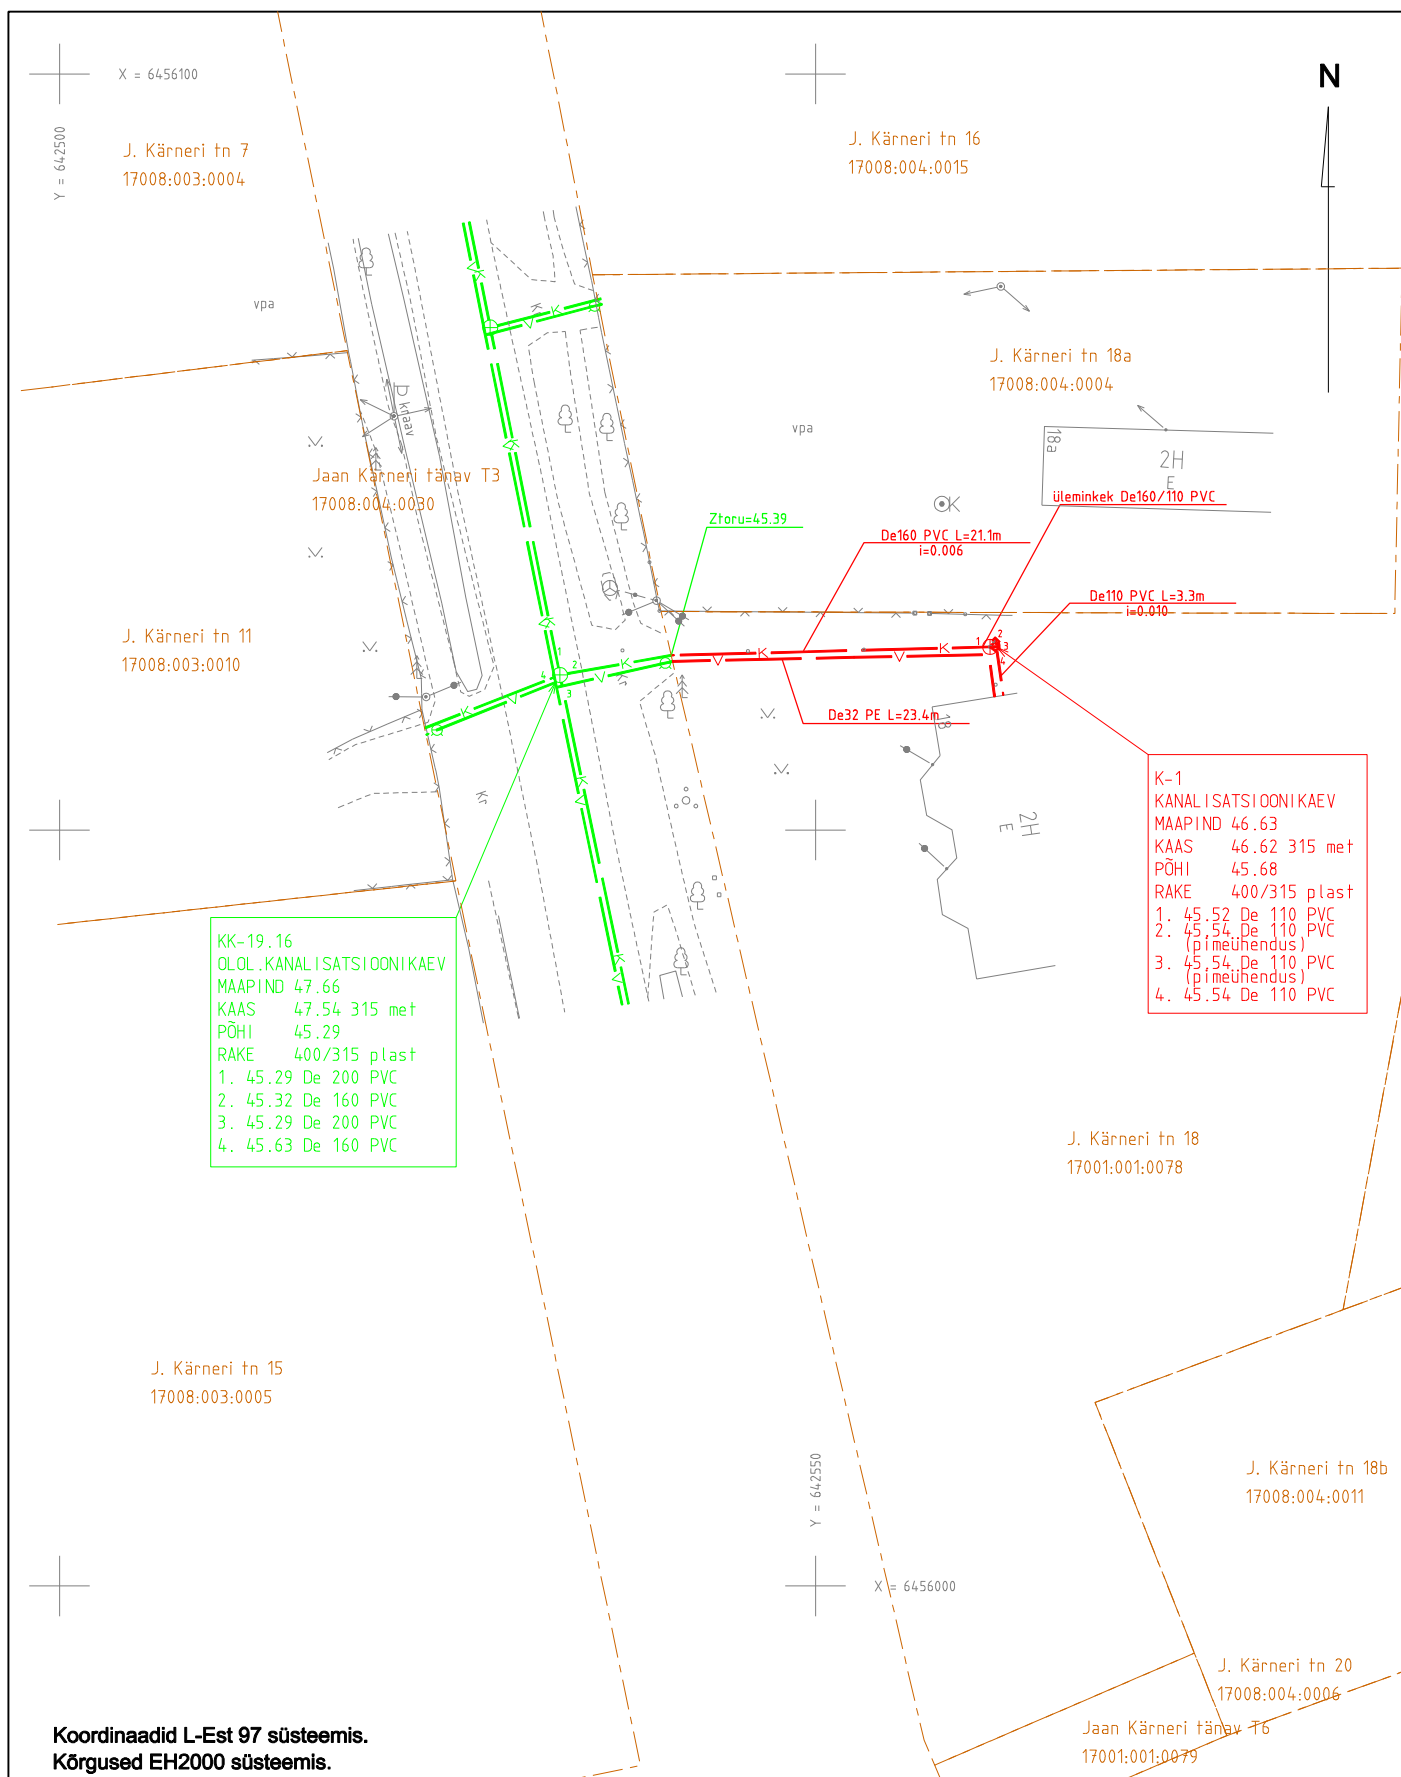

Tähe 106a, Tartu linn, Tartumaa; info@geopartner.ee

Litsents : geodeetilised ja kartograafilised tööd nr 721 MA; MTR nr EEG000226

			Geopartner OÜ Reg kood 10816719			Objekt Tartu maakond, Elva linn		
juhataja			Argo Kaju			Nimetus J. Kärneri tn. 18 vee- ja kanalisatsioonitorustike teostusmöödistus		
geodeet			Ivar Esula			Välitööd teostatud oktoober 2021. a		Leht 1
joonestaja			Ain Asper			M 1: 500		Leht 1
						Töö nr. GEO 21-2297_16		