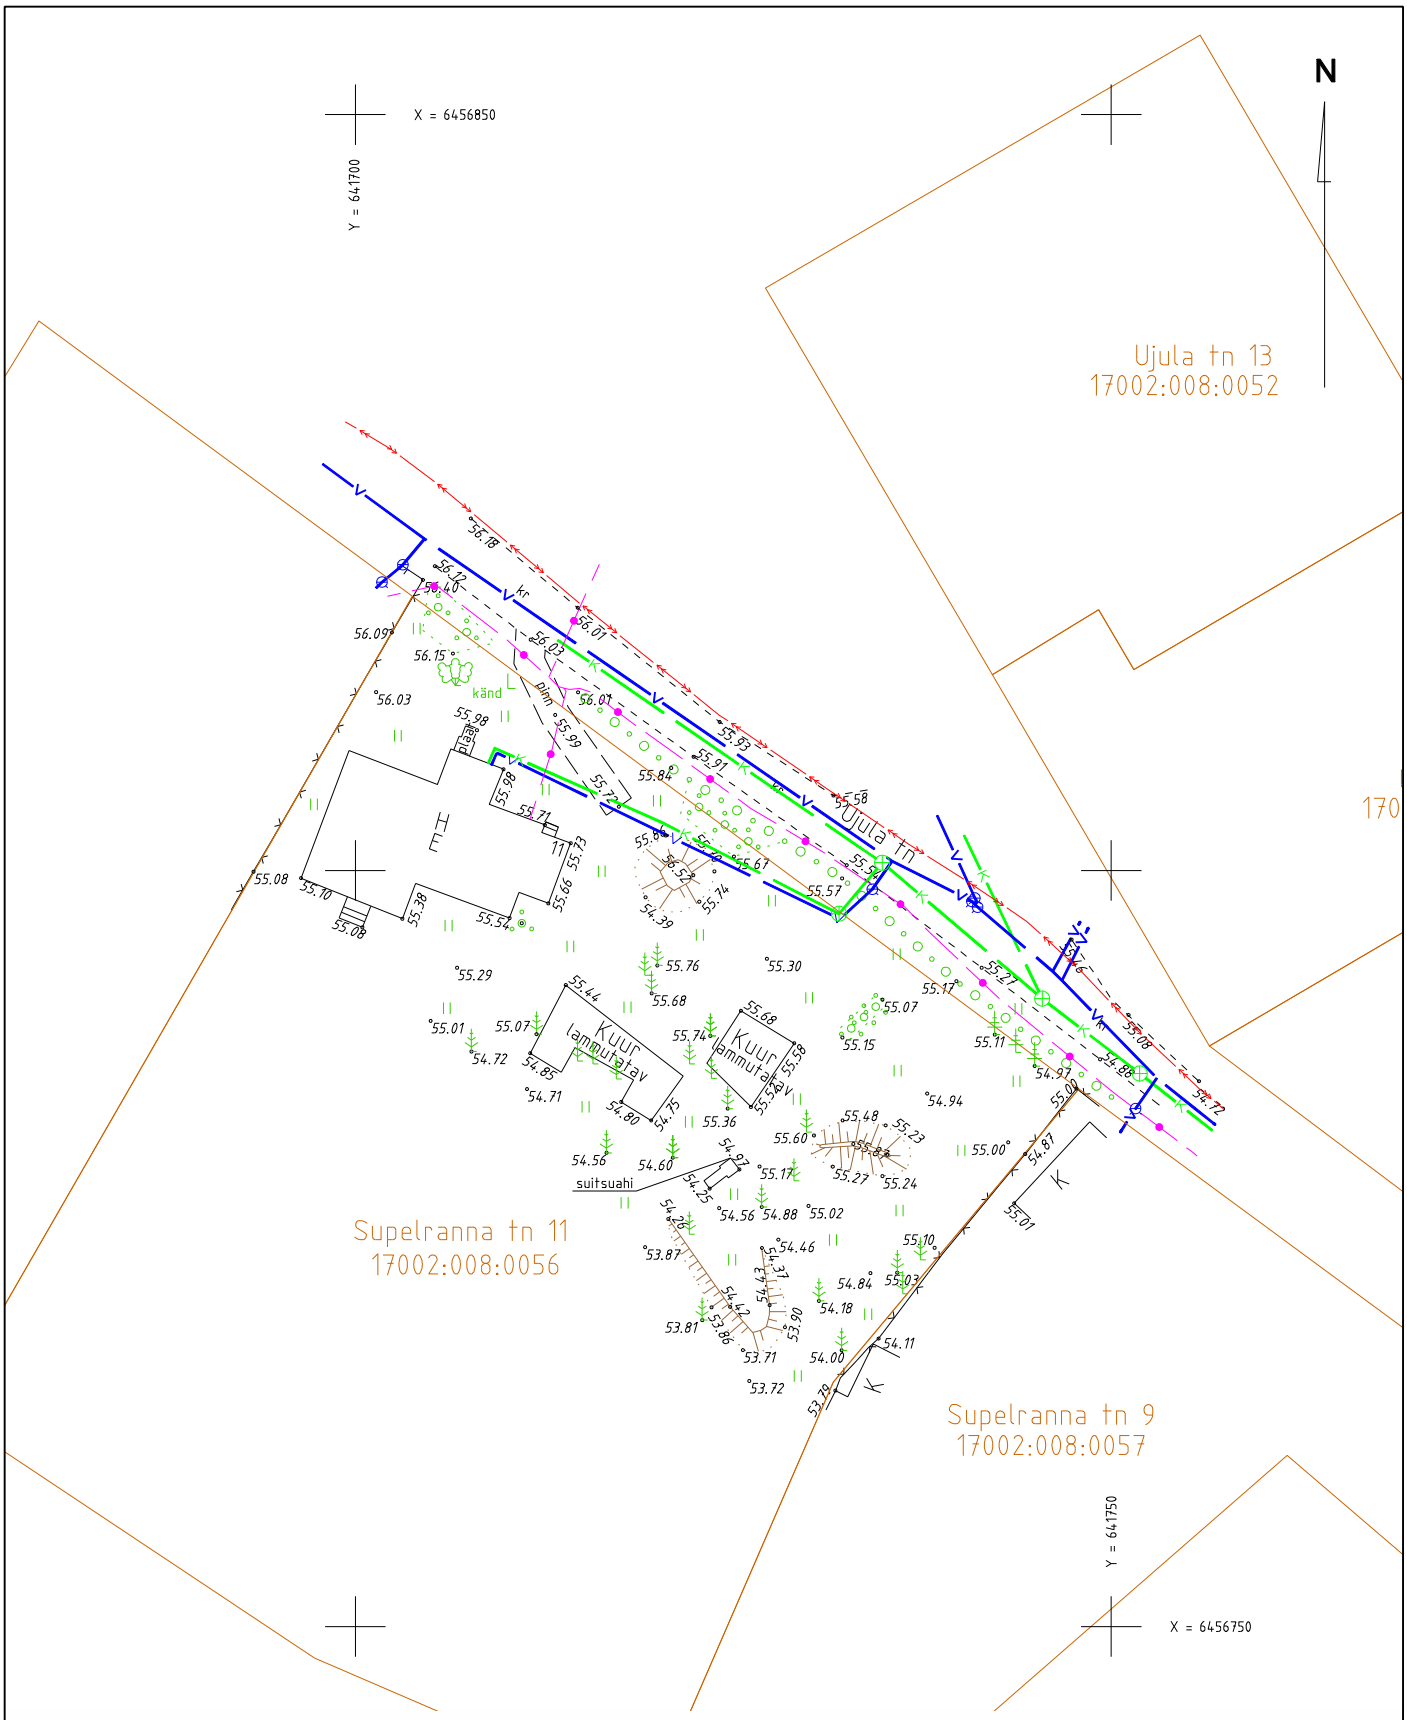

Koordinaadid L-Est 97 süsteemis.
Kõrgused Balti süsteemis.

Papli 12a - 4, Tõrvandi alevik, Ülenurme vald, Tartumaa; info@geopartner.ee

Litsents : geodeetilised ja kartograafilised tööd nr 721 MA; MTR nr EEG000226

Geo Partner	Geopartner OÜ Reg kood 10816719		Objekt	Tartu maakond, Elva linn	
			Nimetus	Supelranna tn. 11 geodeetiline alusplaan	
juhataja	Argo Kaju				
geodeet	S.Adamson		Välitööd teostatud	Lehti 1	Leht 1
joonestaja	S.Adamson		märts 2015. a		
			M 1: 500	Töö nr. GEO 15-612	