

Geopartner OÜ
Reg. kood 10816719
Ehitusgeodeetilised tööd MTR nr
EEG000226
Geodeetilised ja kartograafilised
tööd Maa-ameti litsents nr 721 MA



Tartumaa
Ülenurme vald,
Tõrvandi alevik
Papli 12A-4

Tellija **Silame Ehitus OÜ**

Töö nr **GEO 15-657**

Valga maakond, Palupera vald, Hellenurme küla

HELLENURME KÜLA KANALISATSIOONITORUSTIKE TEOSTUSMÕÕDISTUS

GEODEETILISTE TÖÖDE ARUANNE

TARTU
Oktoober 2015

SISUKORD

1. Geodeetiliste tööde seletuskiri
2. Asukoha skeem M 1:5000
3. Teostusmõõdistus M 1:500 7 lehel

SISUKORD

1. Geodeetiliste tööde seletuskiri
2. Asukoha skeem M 1:5000
3. Teostusmõõdistus M 1:500 7 lehel

GEODEETILISTE TÖÖDE SELETUSKIRI

1. ÜLDANDMED

Töö nr.: GEO 14-657

Objekti asukoht: Valga maakond, Palupera vald, Hellenurme küla

Objekt: Hellenurme küla kanalisatsioonitorustike teostusmöödistus

Tellija: Silame Ehitus OÜ

Töö täitja: Geopartner OÜ (Litsents: 721 MA; MTR EEG000226)

Töö sisu: M 1:500 teostusmöödistuse koostamine

2. VÄLITÖÖD

Kõrgussüsteem: Balti '77

Koordinaatsüsteem: L'EST 97

Töö teostasid geodeedid: S.Adamson august-oktoober 2015.

Situatsiooni möödistamisel kasutati RTK GPS-seadet Trimble R8 ja elektrontahhümeetrit Geodimeter.


Möödistuse sidumiseks L-Est koordinaatsüsteemiga kasutati GPS seadet koos Trimble VRS süsteemiga. Paigaldati ajutised baaspunktid ning tehti mitu mitu erinevat möötmist.

Möödistuse aluspunktide ellipsoid kõrgused on Balti kõrgussüsteemi arvutatud programmiga Geoid 1.5.

Aruanne on koostatud 2 eksemplaris.

Originaalmaterjalid säilitatakse Geopartner OÜ arhiivis.

Koostas:...../A. Kaju/

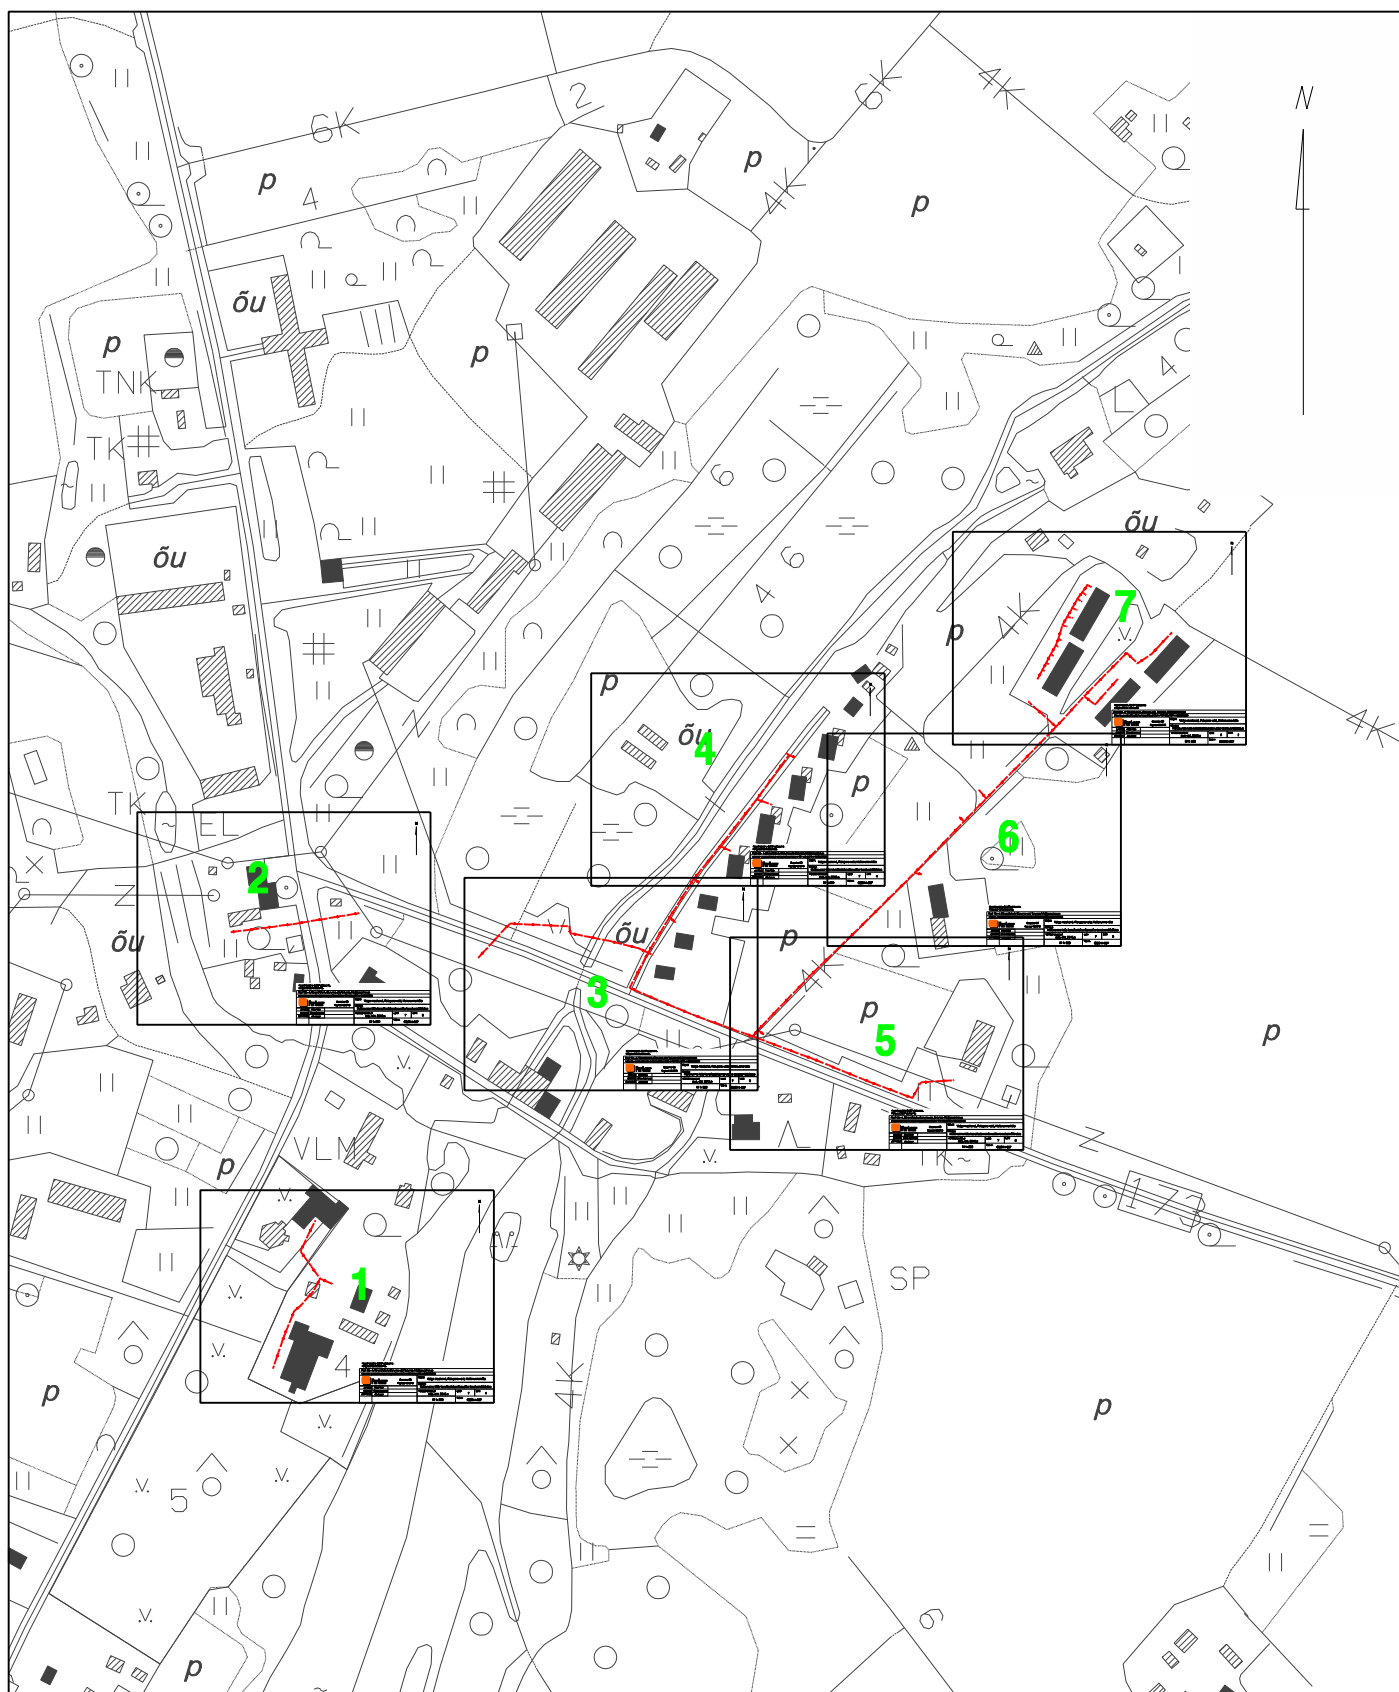

— objekti asukoht
1 lehe number

Papli 12a - 4, Tõrvandi alevik, Ülenurme vald, Tartumaa; info@geopartner.ee

Litsents : geodeetilised ja kartograafilised tööd nr 721 MA; MTR nr EEG000226



Reg kood 10816719

Objekt: Valga maakond, Palupera vald, Hellenurme küla
Hellenurme küla kanalisatsioonitorustike teostusmöödistus

joonestaja: A.Kaju


Nimetus: ASUKOHA SKEEM


Välitööd teostatud:
aug.-okt. 2015.a
M 1: 5000

Lehti: 1

Leht: 1

Töö nr. GEO14-657

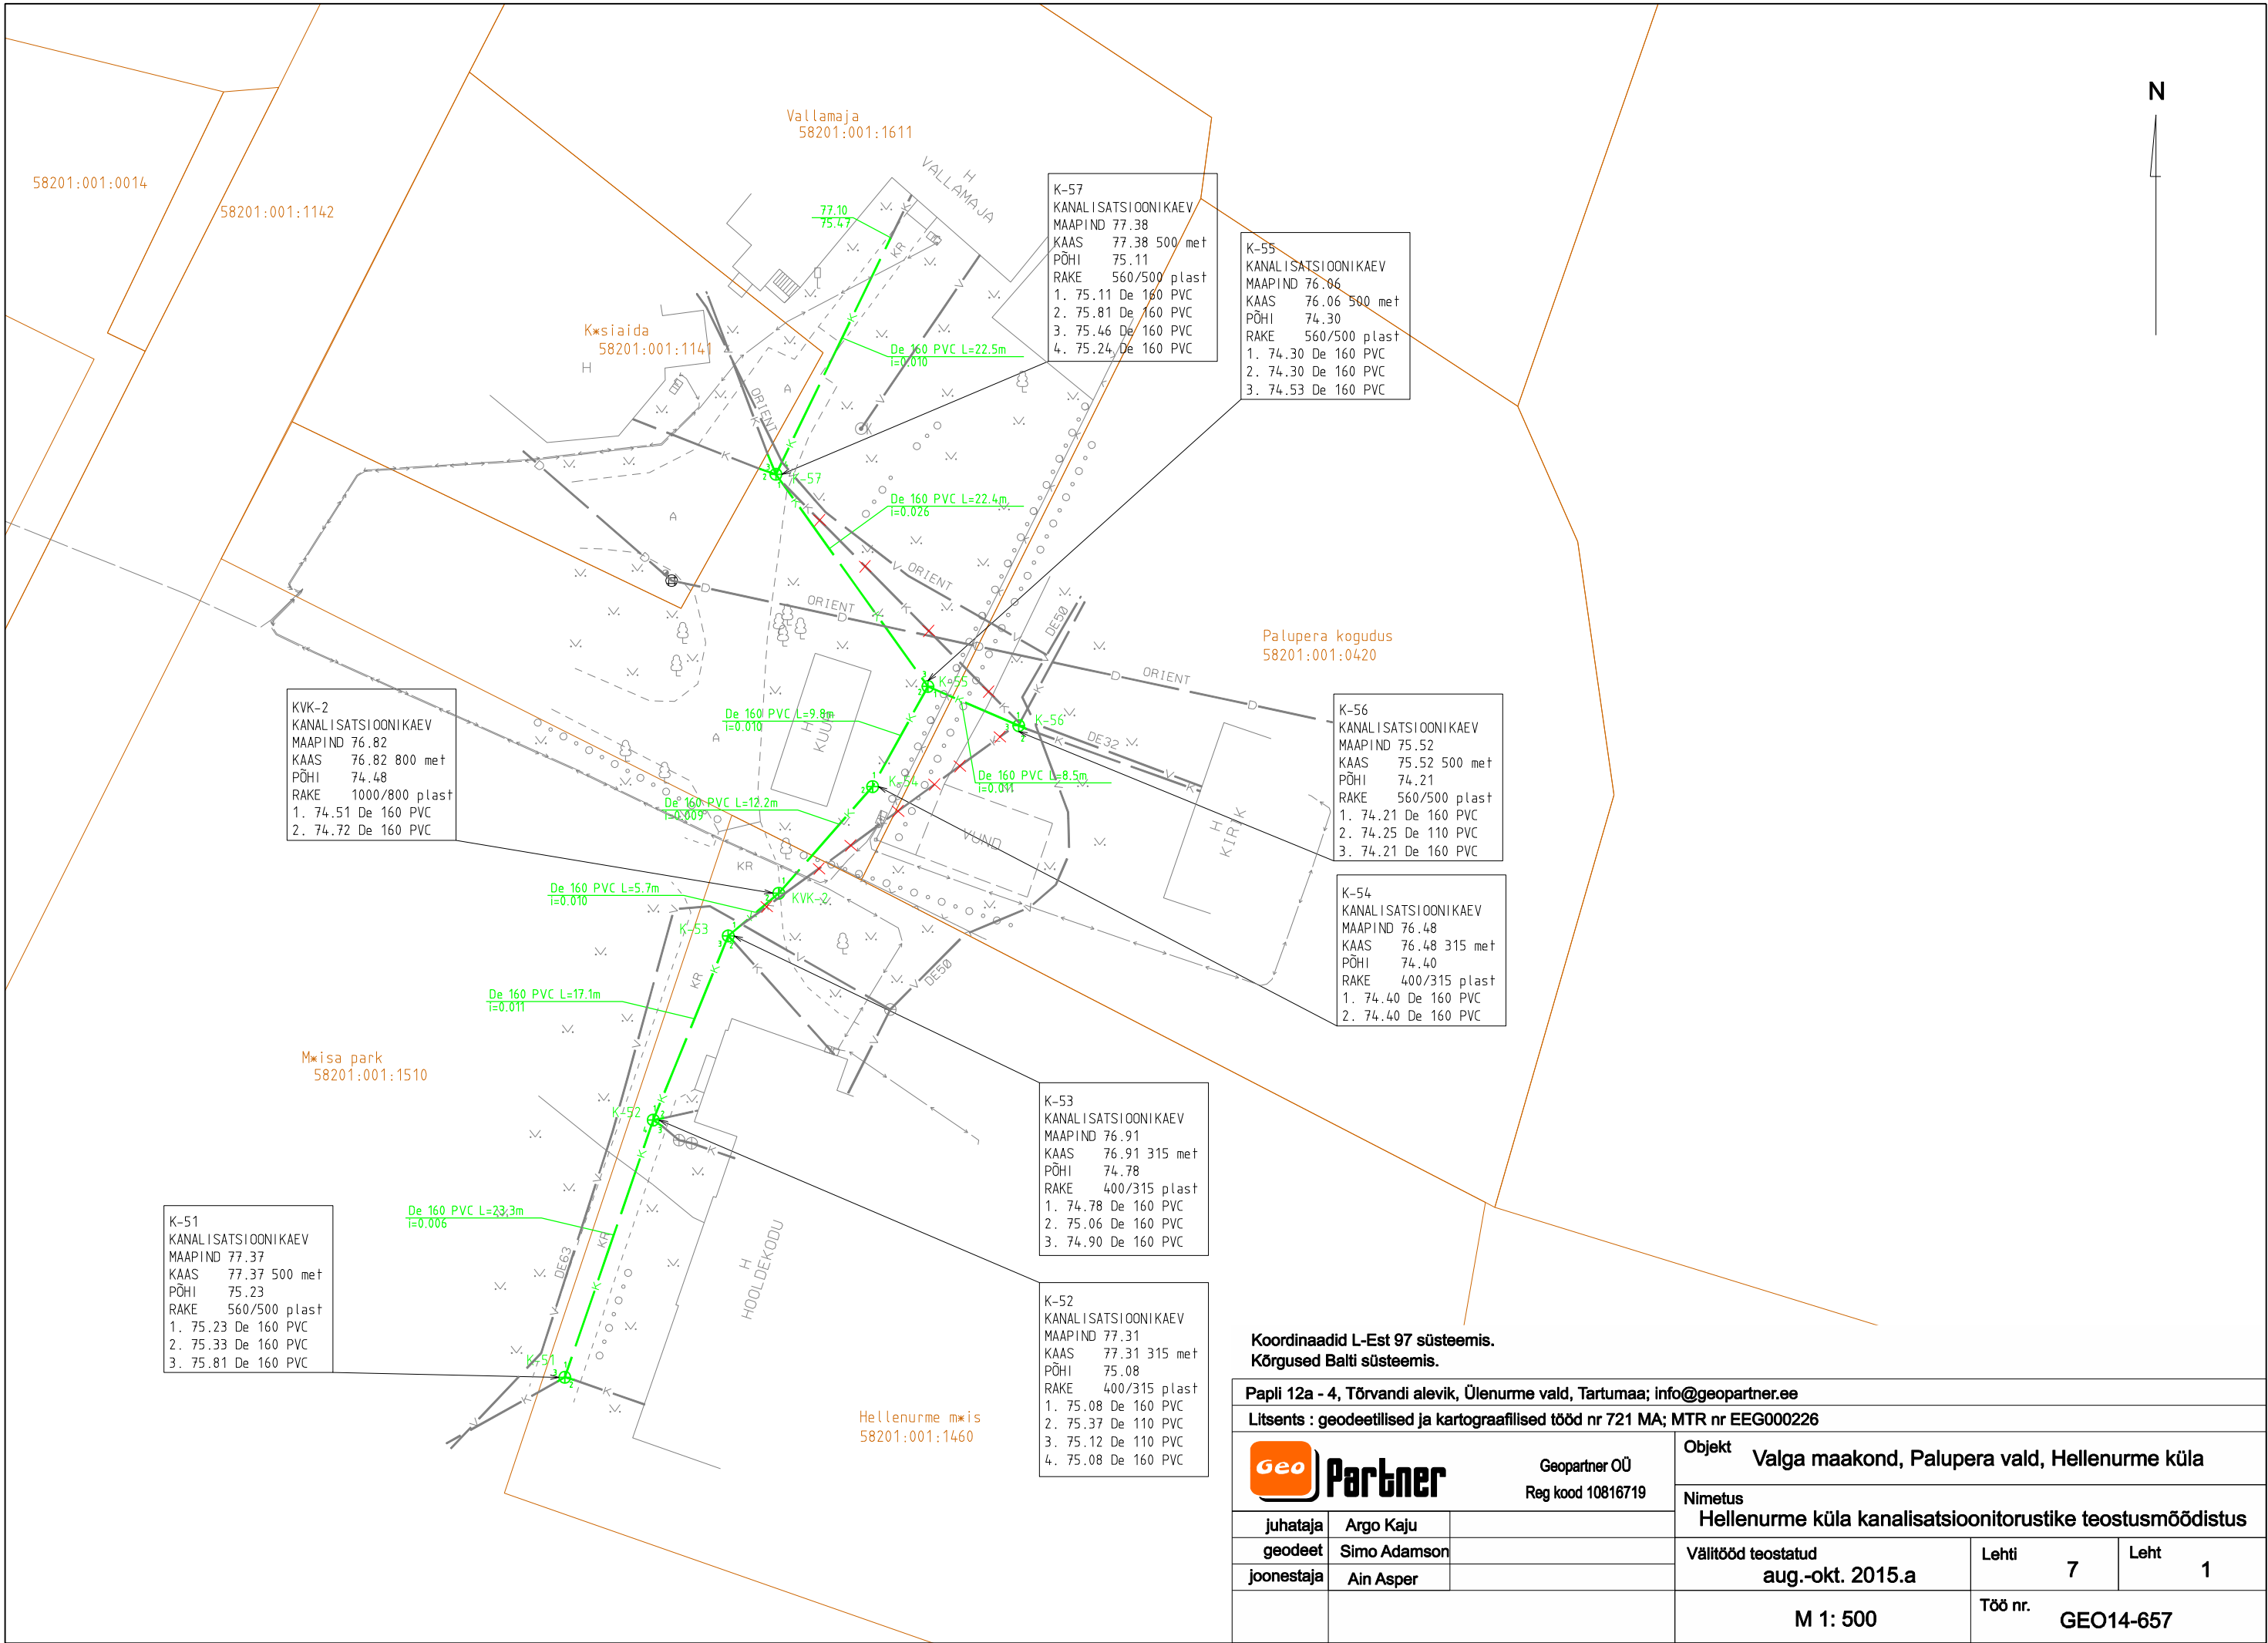

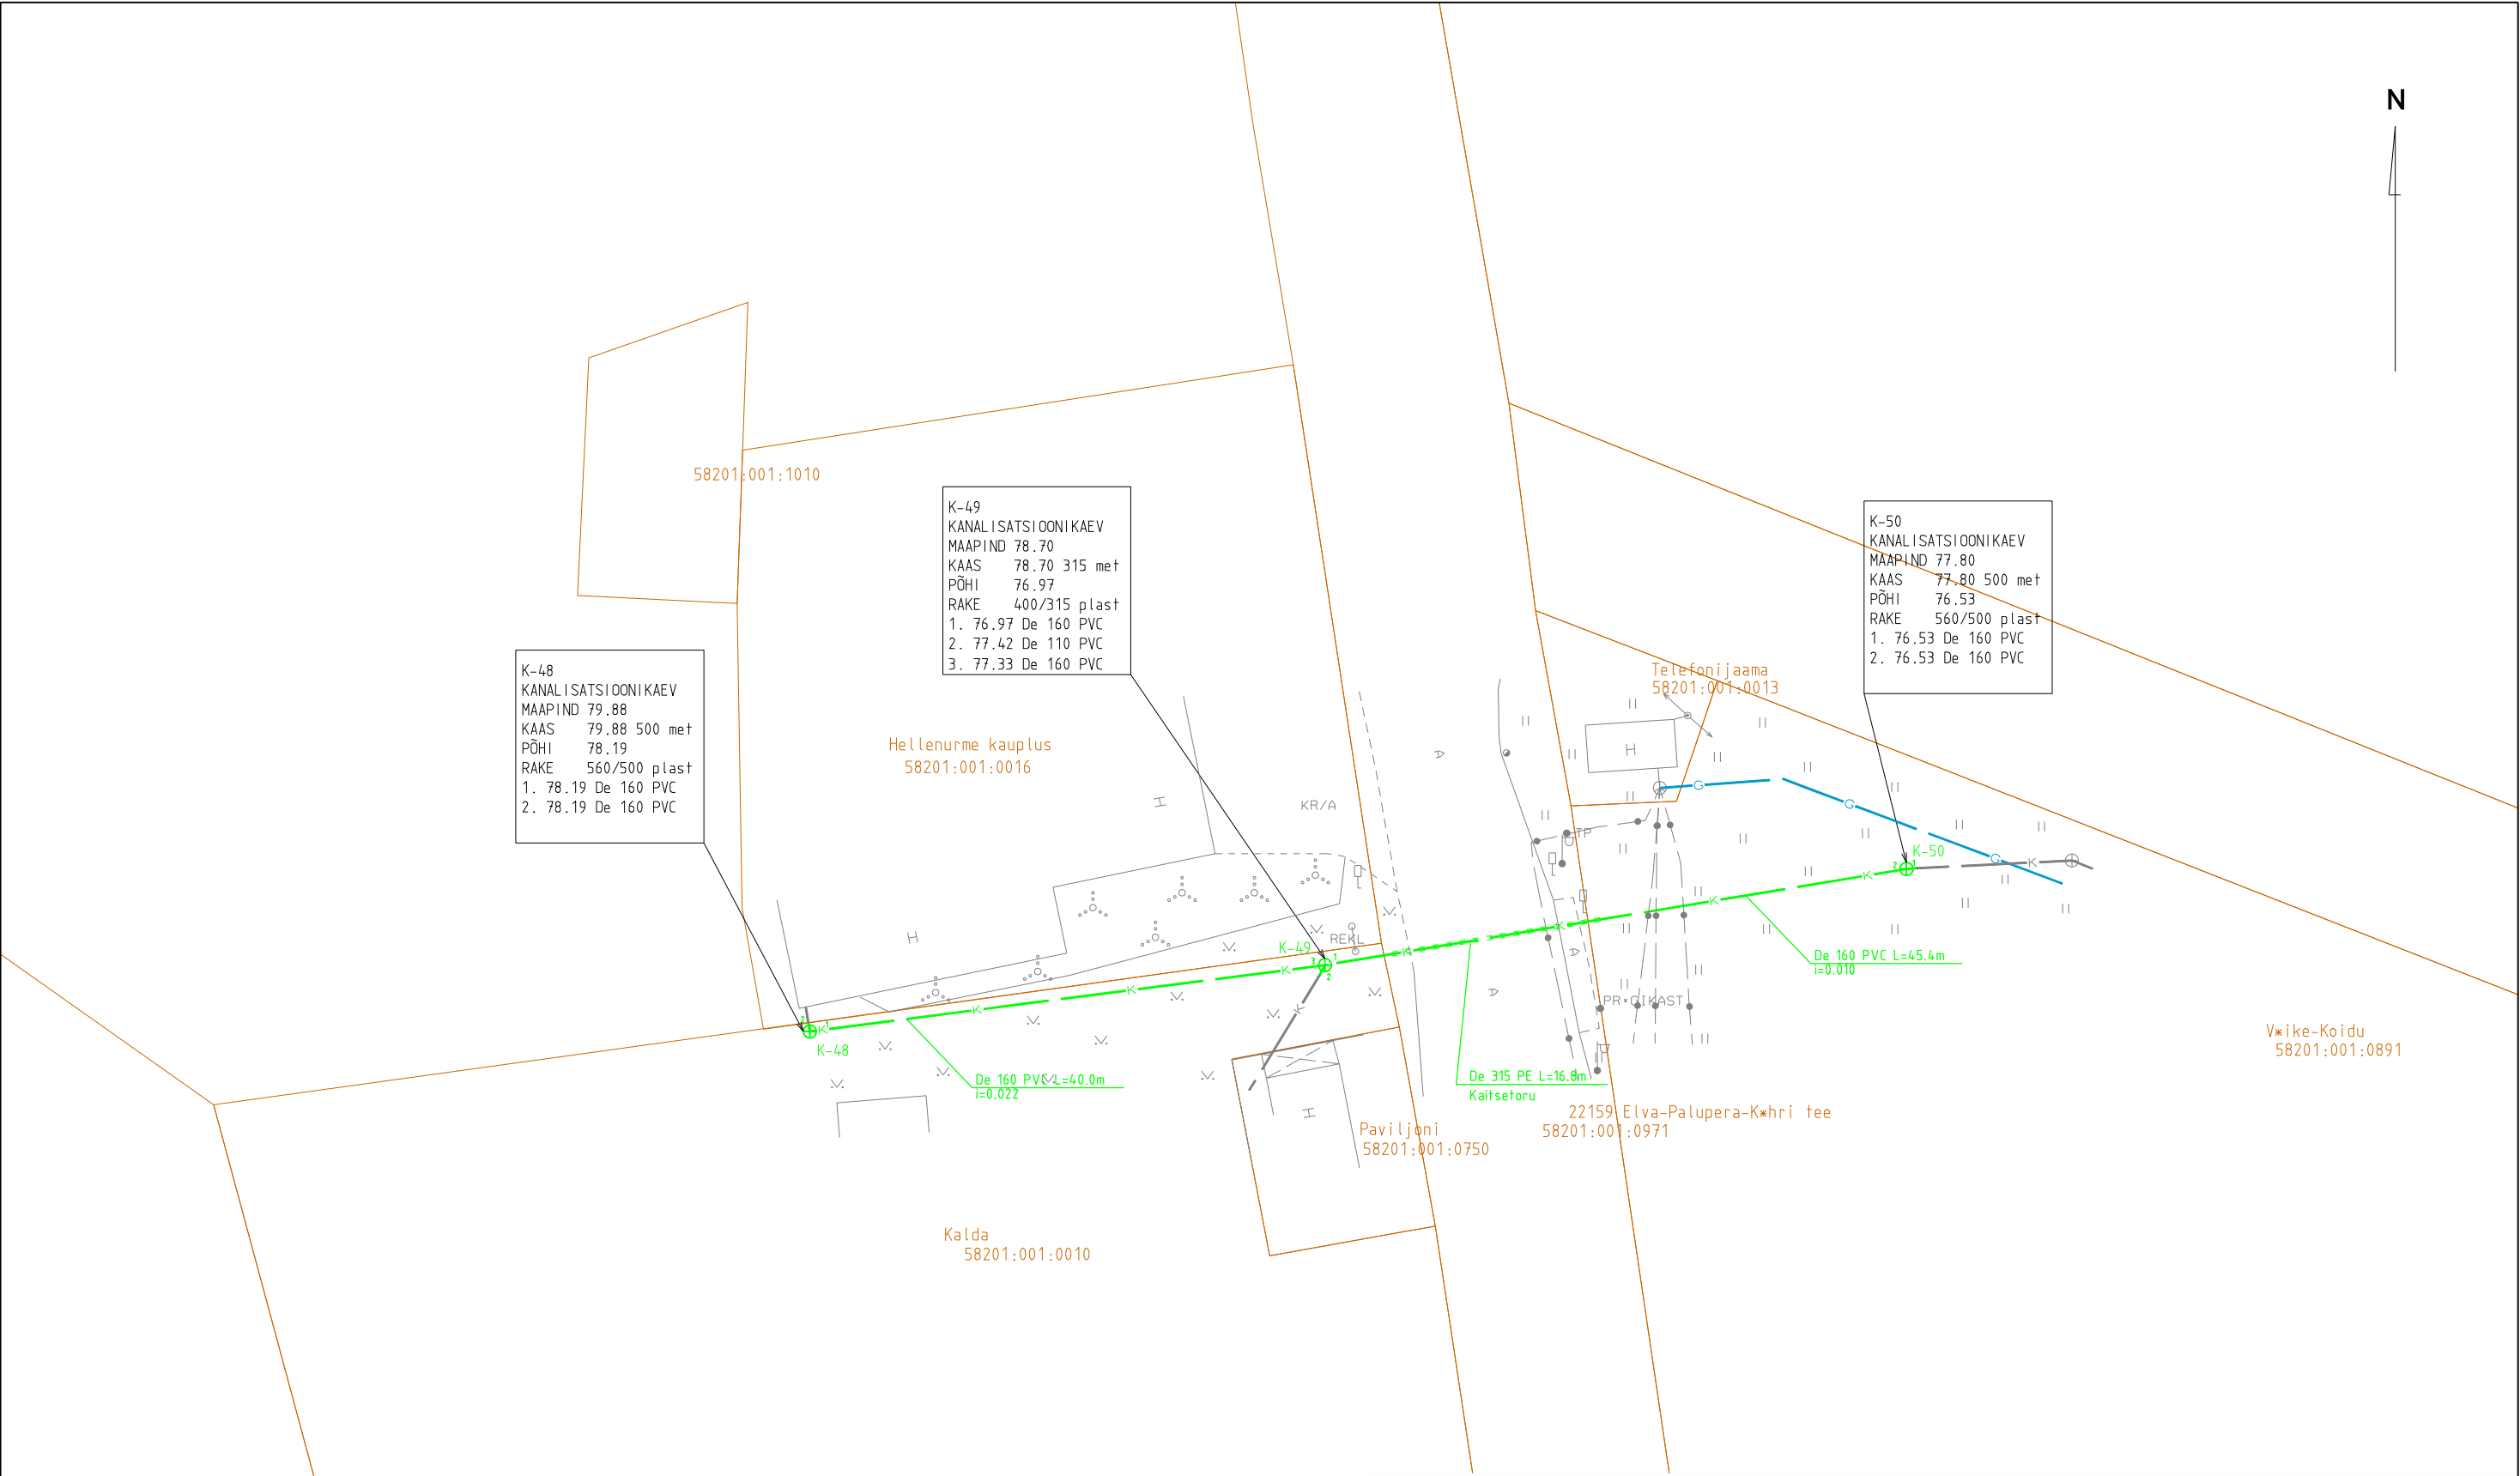

1:001:1590

Koordinaadid L-Est 97 süsteemis.
Kõrgused Balti süsteemis.

Papli 12a - 4, Tõrvandi alevik, Ülenurme vald, Tartumaa; info@geopartner.ee				
Litsents : geodeetilised ja kartograafilised tööd nr 721 MA; MTR nr EEG000226				
GeoPartner Geopartner OÜ Reg kood 10816719			Objekt Valga maakond, Palupera vald, Hellenurme küla	
			Nimetus Hellenurme küla kanalisatsioonitorustike teostusmöödistus	
juhataja	Argo Kaju		Välitööd teostatud aug.-okt. 2015.a	Lehti 7
geodeet	Simo Adamson			Leht 2
joonestaja	Ain Asper			
			M 1: 500	Töö nr. GEO14-657



M 1: 500	Töö nr. GEO14-657
----------	-------------------

