


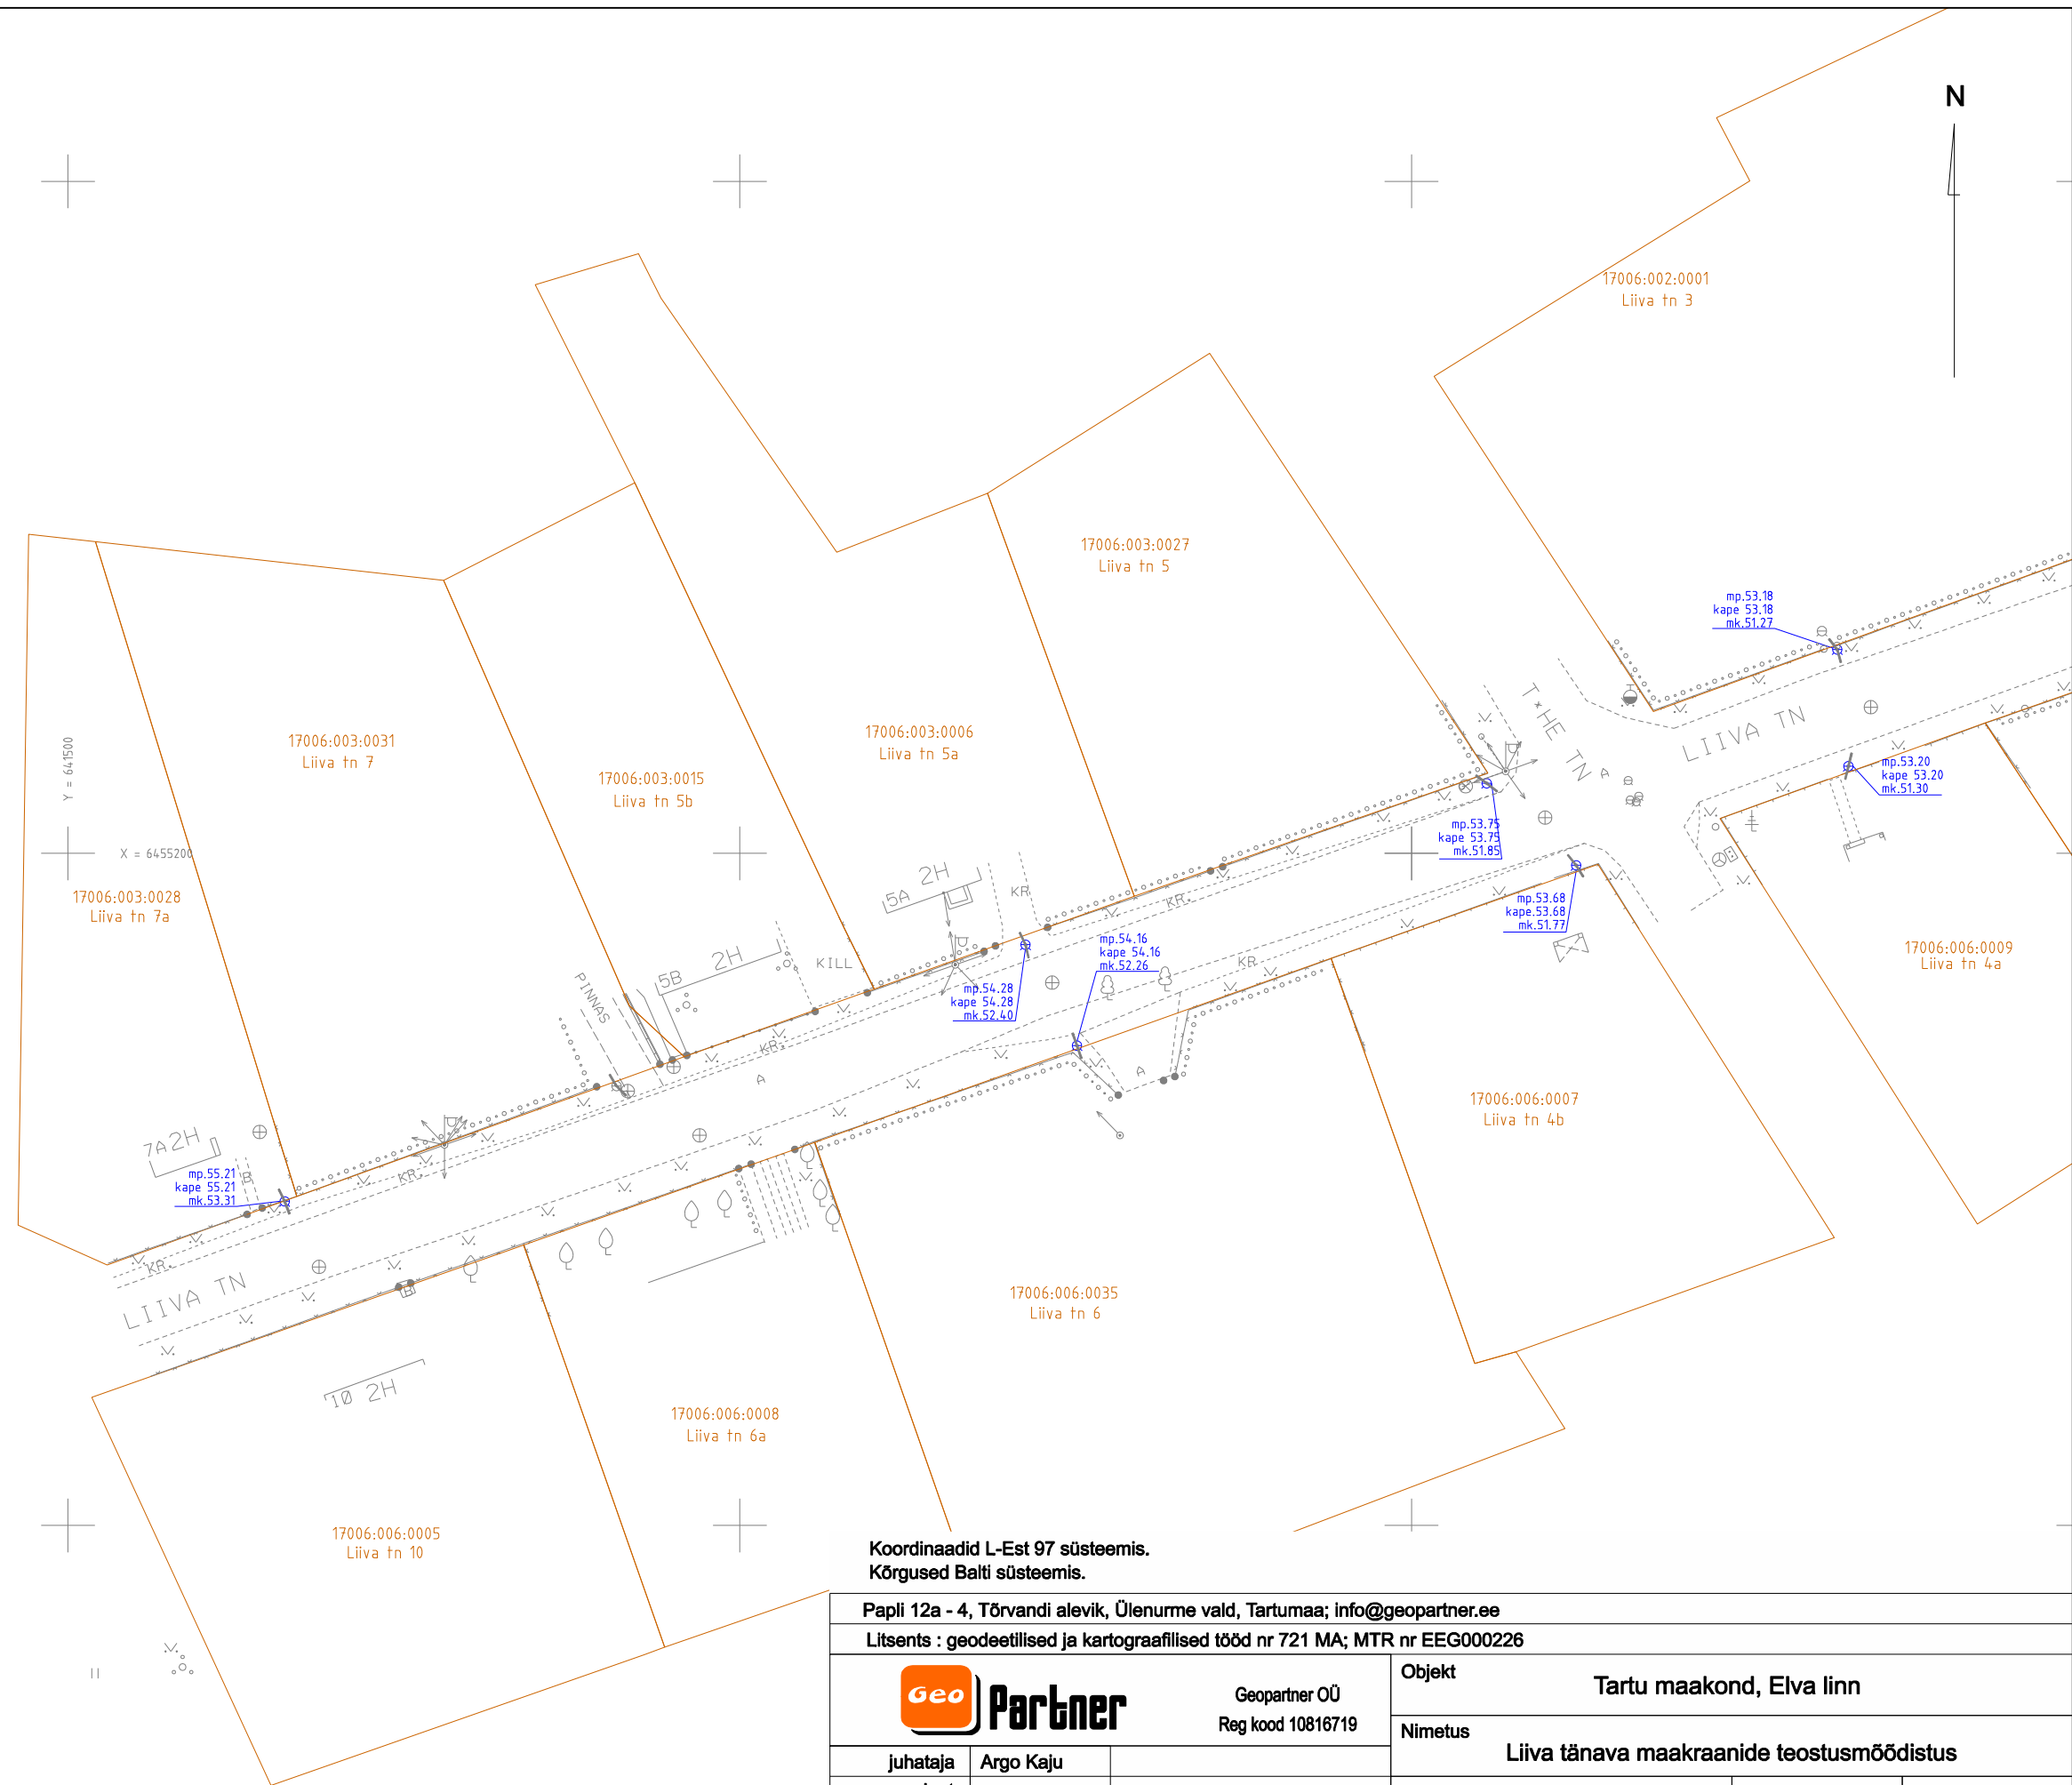

Koordinaadid L-Est 97 süsteemis.
Kõrgused Balti süsteemis.

Papli 12a - 4, Tõrvandi alevik, Ülenurme vald, Tartumaa; info@geopartner.ee

Litsents : geodeetilised ja kartograafilised tööd nr 721 MA; MTR nr EEG000226

			Objekt			Tartu maakond, Elva linn		
Geopartner OÜ Reg kood 10816719			Nimetus			Liiva tänava maakraanide teostusmöödistus		
juhataja	Argo Kaju		Välitööd teostatud			Lehti	2	Leht
geodeet	A. Kaju		juuli 2017. a					1
joonestaja	A.Asper							
			M 1: 500			Töö nr. GEO 17-973_10		